



PLANTA BAIXA - A CONSTRUIR
1:200




PLANTA BAIXA - A DEMOLIR
1:200

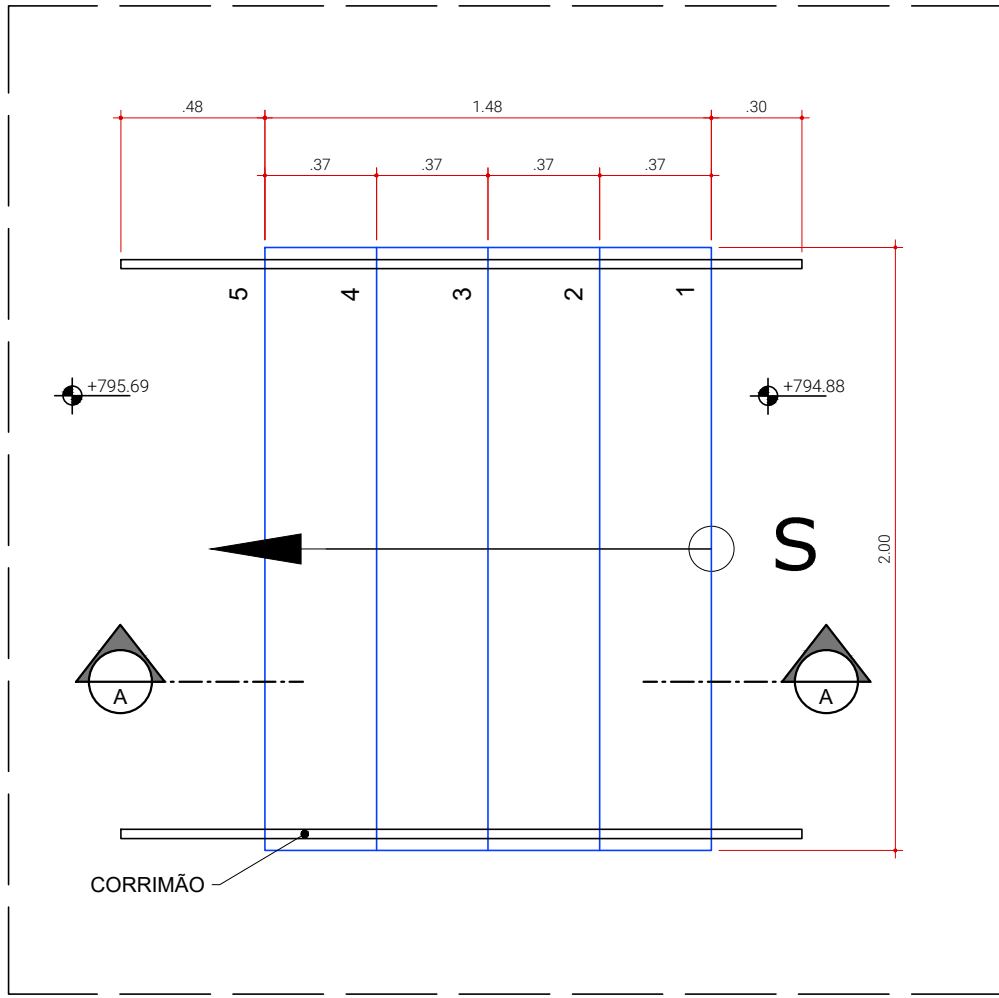

DETALHE 01
1:25

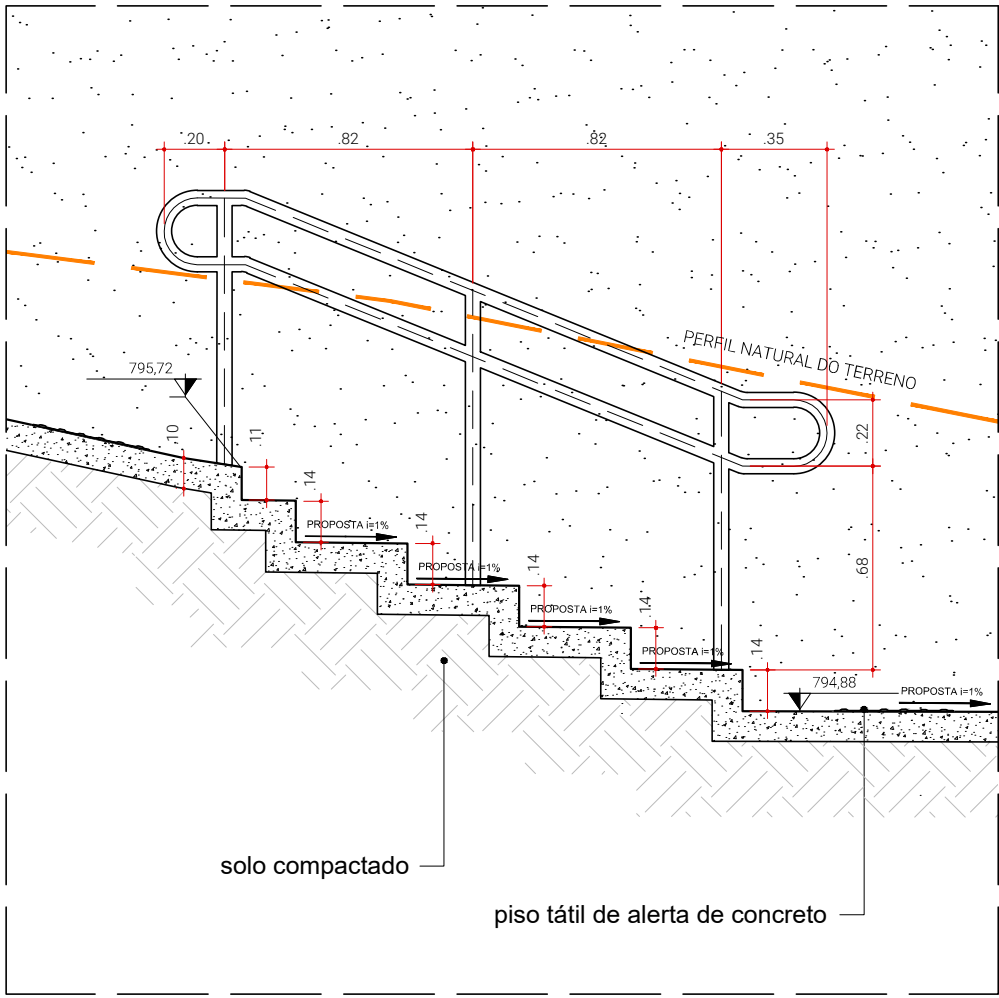


DETALHE 02
1:25

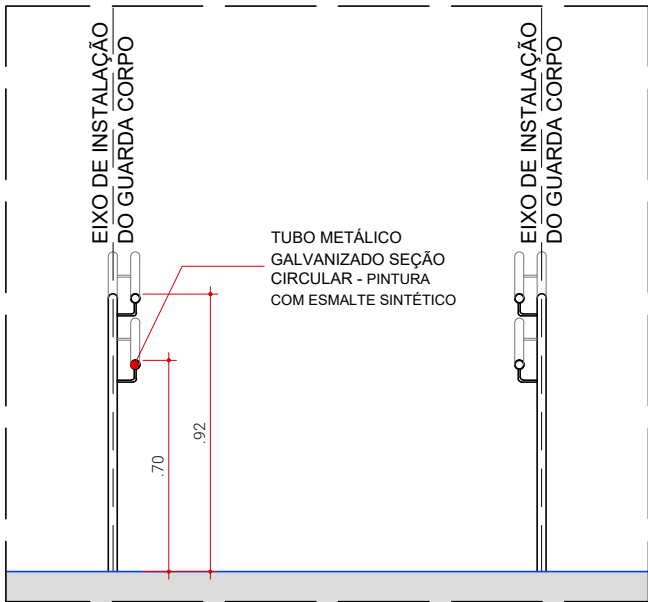

VISTA FRONTAL TÍPICA
1:25

DEMOLIR					
PAVIMENTO DE CONCRETO		SARJETA E SARJETÃO		DEMOLIÇÃO PARA IMPLANTAÇÃO DE CANTEIRO AJARDINADO	
CÓDIGO ÁREA	m²	CÓDIGO ÁREA	m²	CÓDIGO ÁREA	m²
CAL1	150,06	SARJ	3,90	AP	5,95
CAL2	179,03	-	-		
TOTAL	329,09	TOTAL	3,90	TOTAL	5,95

ESPECIFICAÇÃO DE PLANTIO					
FORRAÇÃO					
SIMB.	COD.	NOME CIENTÍFICO	NOME POPULAR	ALTURA	M2
	AXCO	Axonopus Compressus	Grama São Carlos	-	5,25
TOTAL					5,25

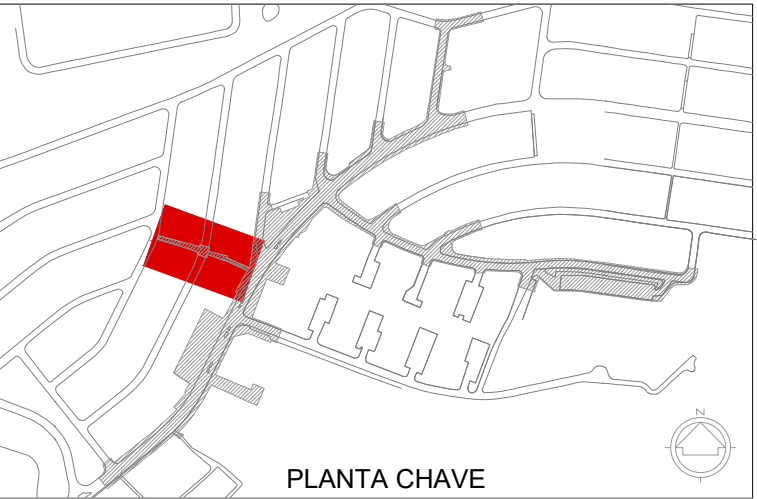

NOTAS:
1- MEDIDAS INDICADAS EM METRO, EXCETO QUANDO INDICADO.

LEGENDA

- GUIA (NOVA)
 - GUIA (EXISTENTE)
 - SARJETA (EXISTENTE)
 - CORRIMÃO (NOVO)
 - CALÇADA (EXISTENTE)
 - CALÇADA (NOVA)
 - ÁREA VERDE (NOVA)
 - BALIZADORES
 - POSTE
 - GUIA REBAIXADA
 - PISO TÁTIL (NOVO)
 - BOCA DE LOBO
 - TAMPAS DE PV
- DEMOLIR
- PAVIMENTO ASFÁTICO (DEMOLIÇÃO)
 - GUIA (ARRANCAMENTO)
 - SARJETA E SARJETÃO (DEMOLIÇÃO)
 - CALÇADA (DEMOLIÇÃO)

NOTA:
1 - O projeto foi realizado atendendo integralmente as solicitações da CET expressas no processo SEI 7810.2023/0000886-6 e no parecer SPP/GST doc. SEI 088103050.
2 - O projeto foi realizado atendendo integralmente as solicitações da CPA expressas no processo SEI 7810.2023/0000887-4 e na informação SMPED/CPA doc. SEI 086741437.



DESENHO Nº
C D T 5 U R B 2 1 5 B

SUBSTITUÍDO POR Nº
SUBSTITUI Nº

OBRA
URBANISMO SOCIAL
TERRITÓRIO EDUCADOR
CIDADE TIRADENTES

TÍTULO
URBANISMO - REQUALIFICAÇÃO DE ÁREAS LIVRES E PASSEIOS PÚBLICOS

VIELA SANITÁRIA TV. DEZ MIL DIAS
AMPLIAÇÃO 04
PLANTA DE CONSTRUÇÃO,
DEMOLIÇÃO E PAISAGISMO

ESCALA INDICADA

DESENHO Nº		
RESPONSÁVEL TÉCNICO Guilherme H Fatorelli Del'Arco		CAU 00A1221043
VISTO		DATA
PROJETO	SP-URBANISMO/SPE-GDU	Fevereiro/2023
DESENHO	SP-URBANISMO/SPE-GDU	Fevereiro/2023
VERIFICAÇÃO	SP-URBANISMO/SPE-GDU	Fevereiro/2023
APROVAÇÃO	Guilherme H Fatorelli Del'Arco	Fevereiro/2023
LIBERAÇÃO	Guilherme H Fatorelli Del'Arco	Fevereiro/2023








ESTE DESENHO É PROPRIEDADE DA SP-URBANISMO NÃO PODENDO SER REPRODUZIDO E/OU REVELADO NO TODO OU EM PARTE SEM SUA AUTORIZAÇÃO.

APROVAÇÃO FINAL

VERIFICAÇÃO

APROVAÇÃO

LIBERAÇÃO

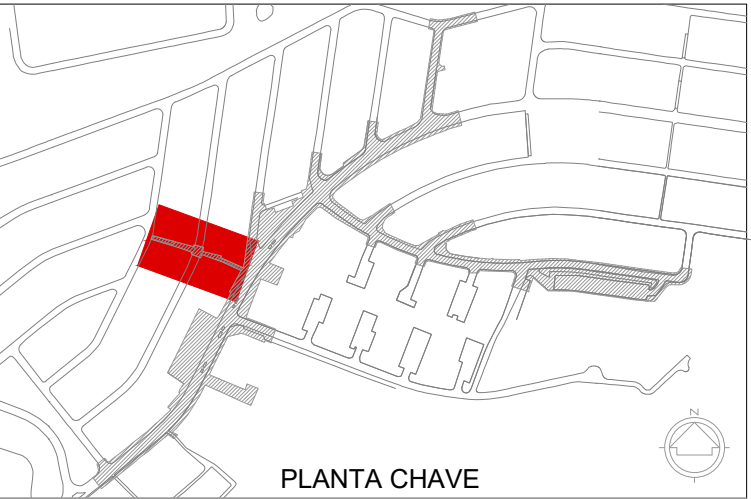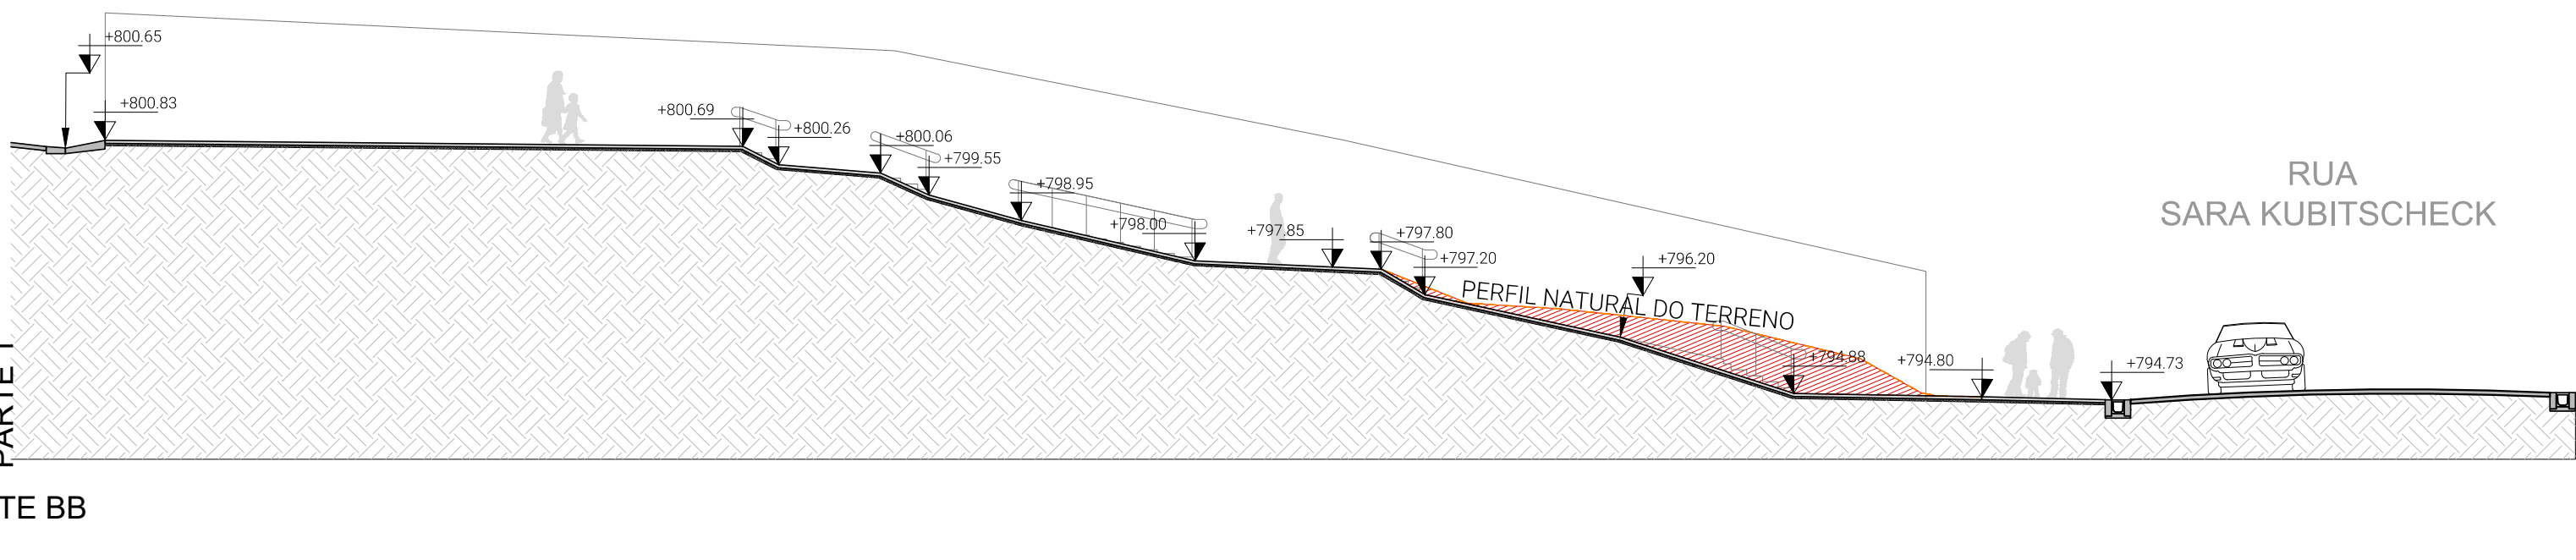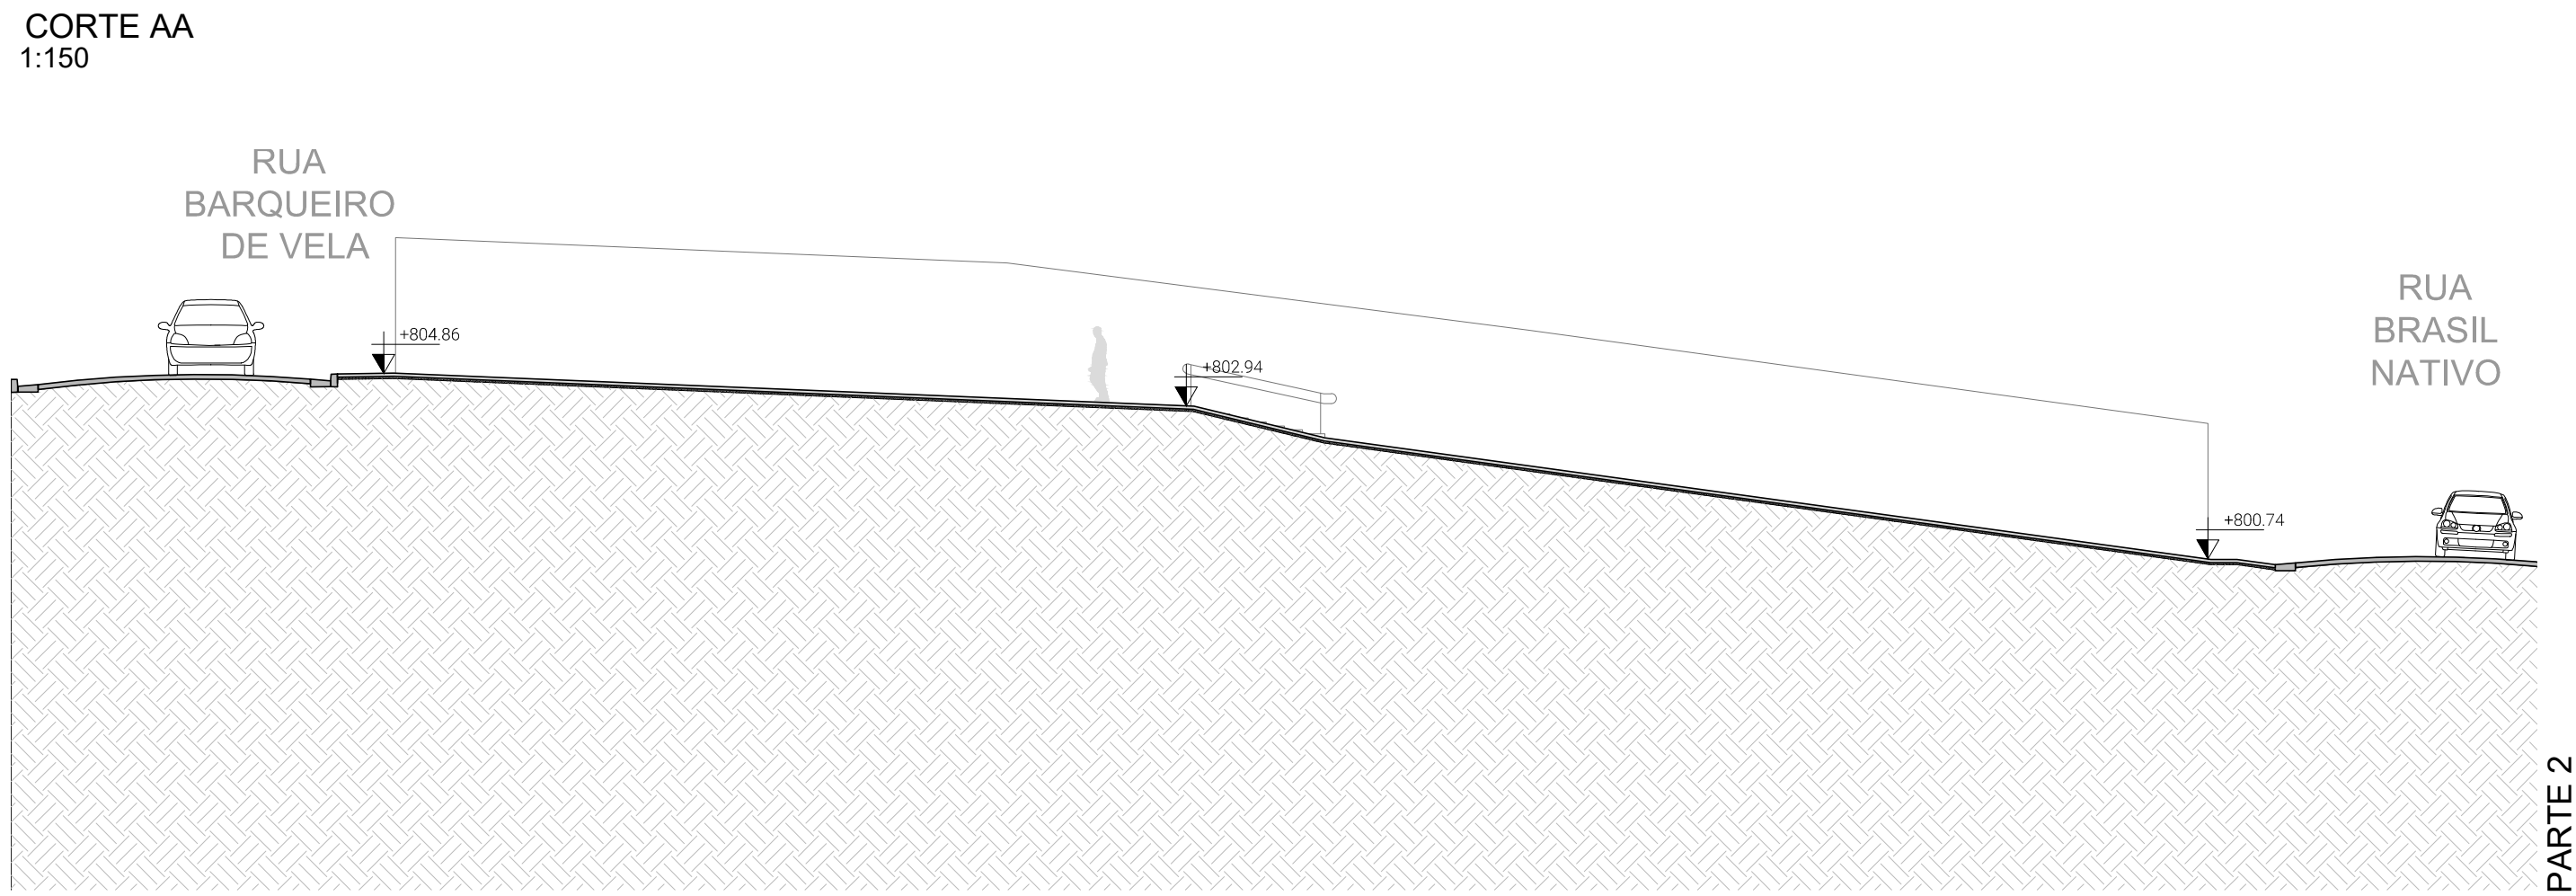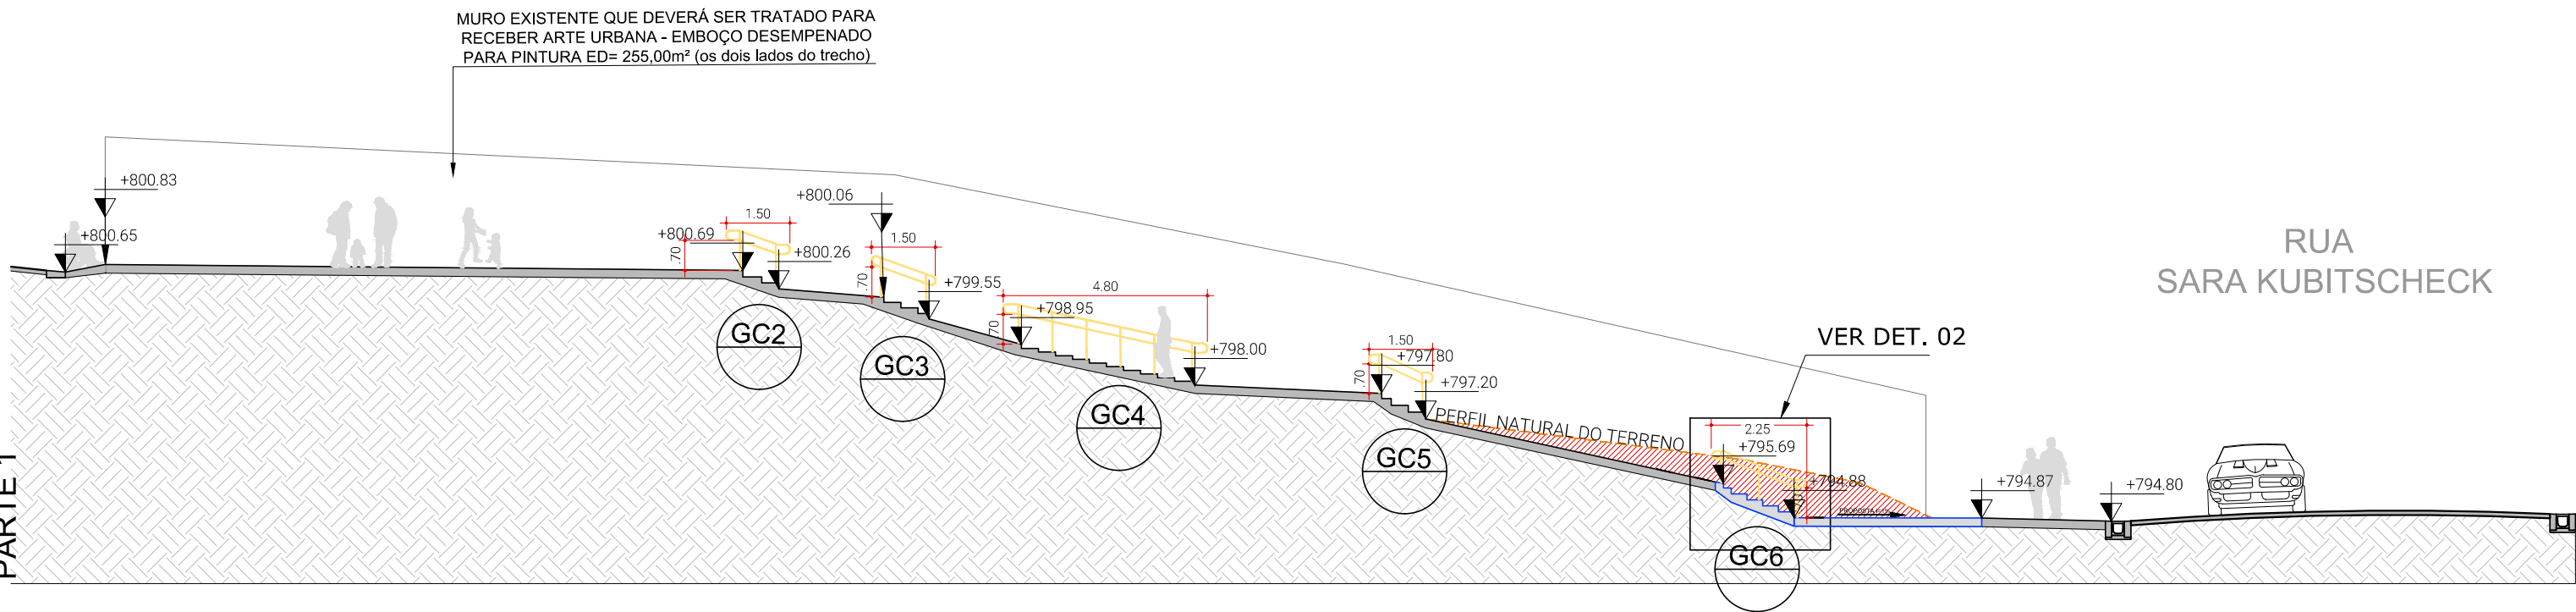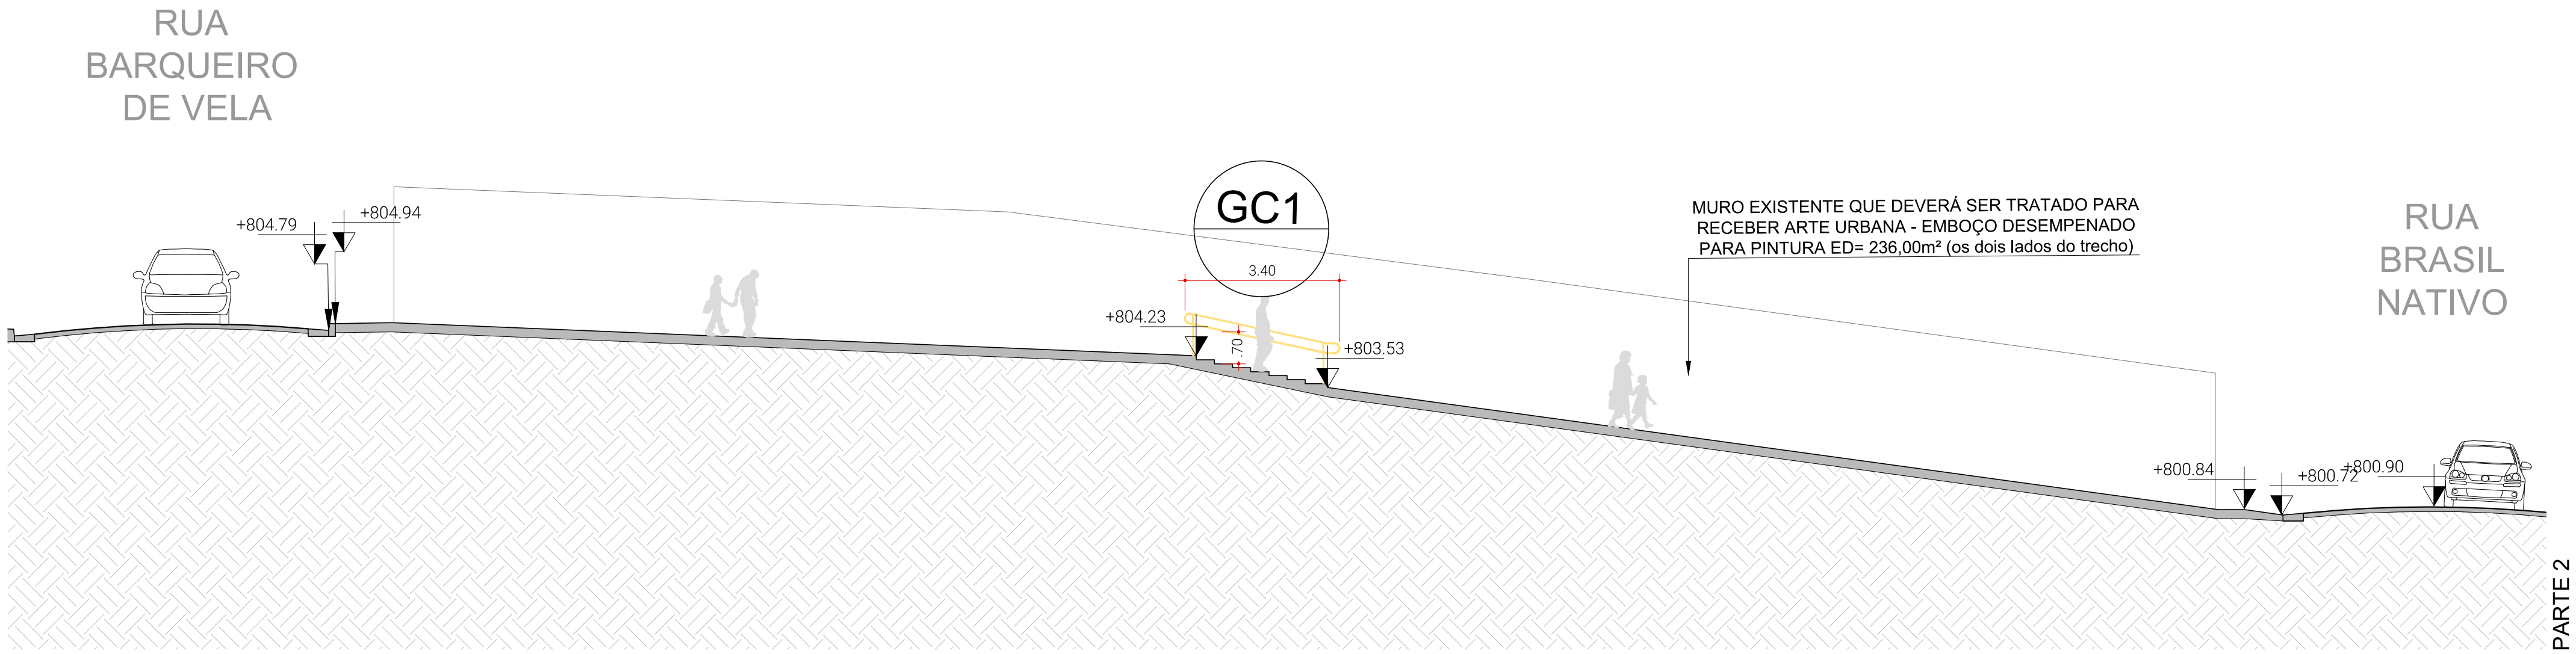

NOTAS:
1- MEDIDAS INDICADAS EM METRO, EXCETO QUANDO INDICADO.

LEGENDA

CORTE NO TERRENO

PERFIL NATURAL DO TERRENO

ESCADA (NOVA)

NOTA:
1 - O projeto foi realizado atendendo integralmente as solicitações da CET expressas no processo SEI 7810.2023/0000886-6 e no parecer SPP/GST doc. SEI 088103050.
2 - O projeto foi realizado atendendo integralmente as solicitações da CPA expressas no processo SEI 7810.2023/0000887-4 e na informação SMPED/CPA doc. SEI 086741437.



DESENHO Nº
C D T 5 U R B 2 1 6 B

SUBSTITUÍDO POR Nº

SUBSTITUI Nº

OBRA
URBANISMO SOCIAL
TERRITÓRIO EDUCADOR
CIDADE TIRADENTES

TÍTULO
URBANISMO - REQUALIFICAÇÃO DE ÁREAS LIVRES E PASSEIOS PÚBLICOS

VIELA SANITÁRIA TV. DEZ MIL DIAS
CORTES




ESCALA INDICADA

DESENHO Nº		
RESPONSÁVEL TÉCNICO		
Guilherme H Fatorelli Del'Arco		CAU 00A1221043
VISTO		DATA
PROJETO	SP-URBANISMO/SPE-GDU	Fevereiro/2024
DESENHO	SP-URBANISMO/SPE-GDU	Fevereiro/2024
VERIFICAÇÃO	SP-URBANISMO/SPE-GDU	Fevereiro/2024
APROVAÇÃO	Guilherme H Fatorelli Del'Arco	Fevereiro/2024
LIBERAÇÃO	Guilherme H Fatorelli Del'Arco	Fevereiro/2024




ESTE DESENHO É PROPRIEDADE DA SP-URBANISMO NÃO PODENDO SER REPRODUZIDO E/OU REVELADO NO TODO OU EM PARTE SEM SUA AUTORIZAÇÃO.

APROVAÇÃO FINAL	
VERIFICAÇÃO	
APROVAÇÃO	
LIBERAÇÃO	

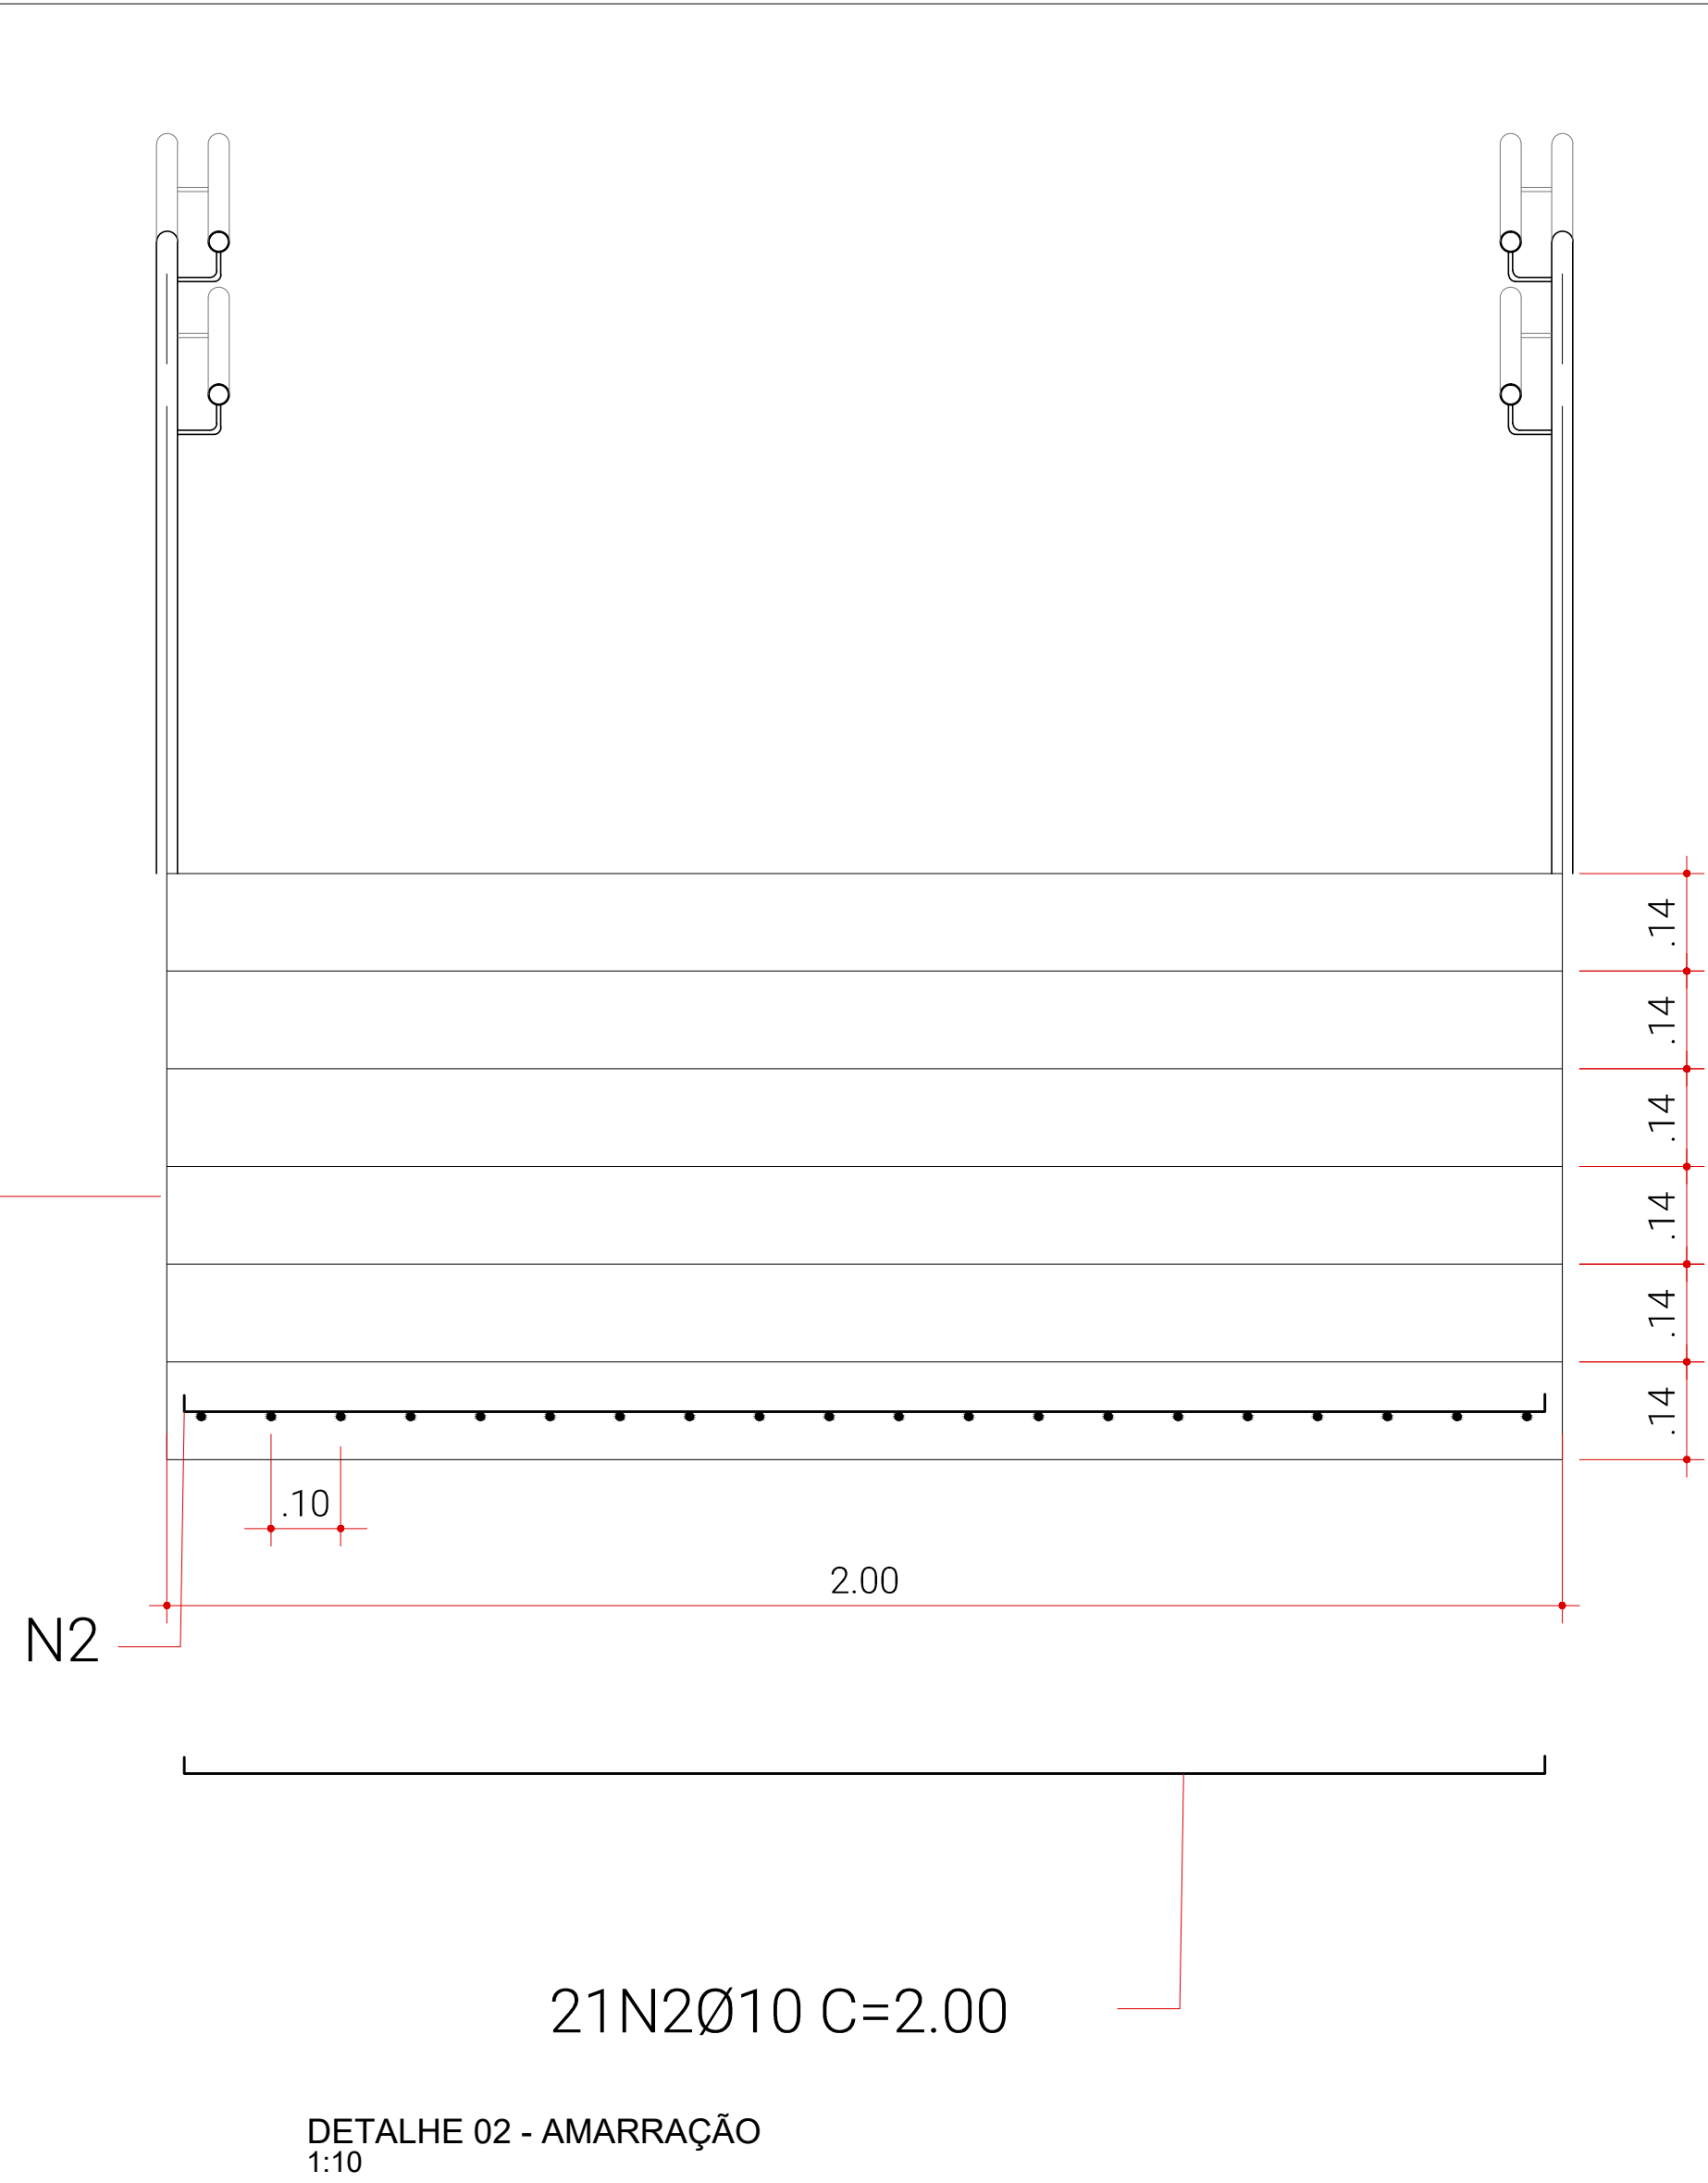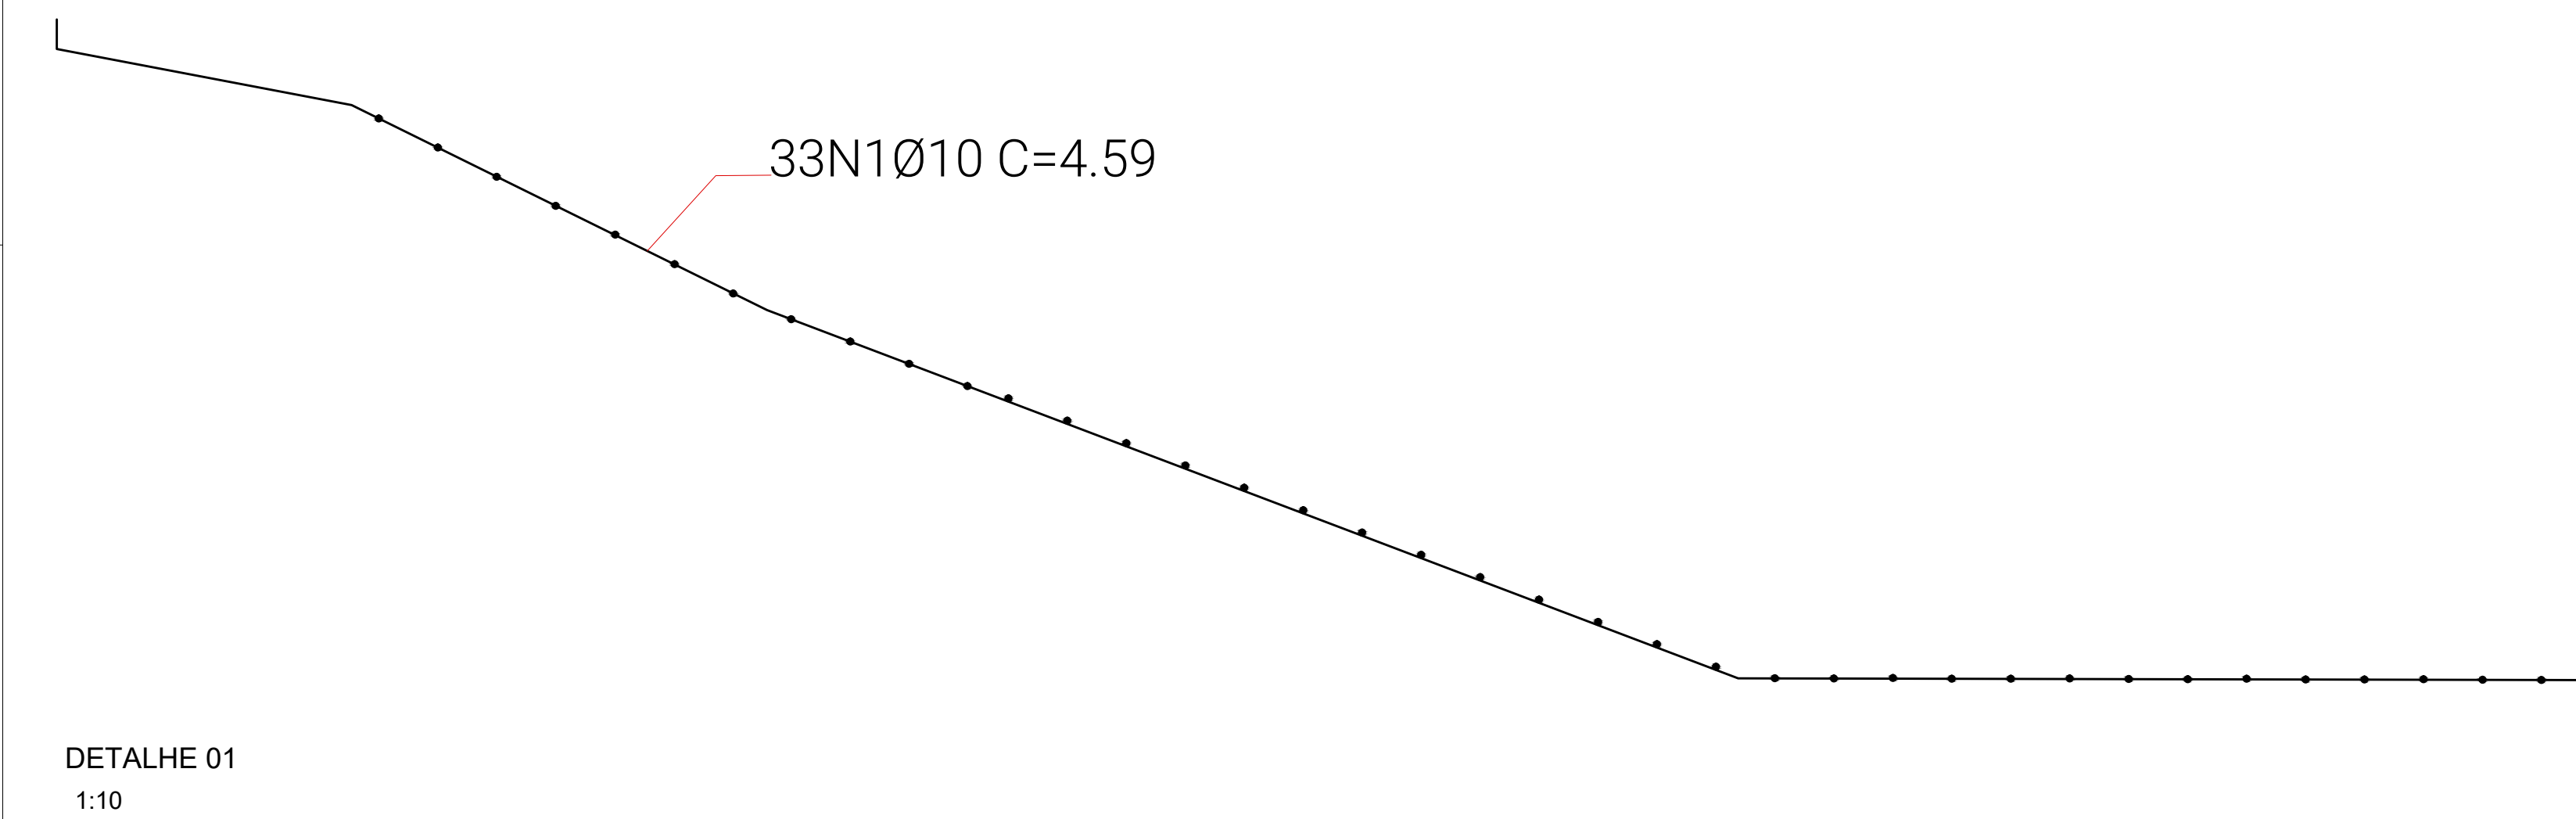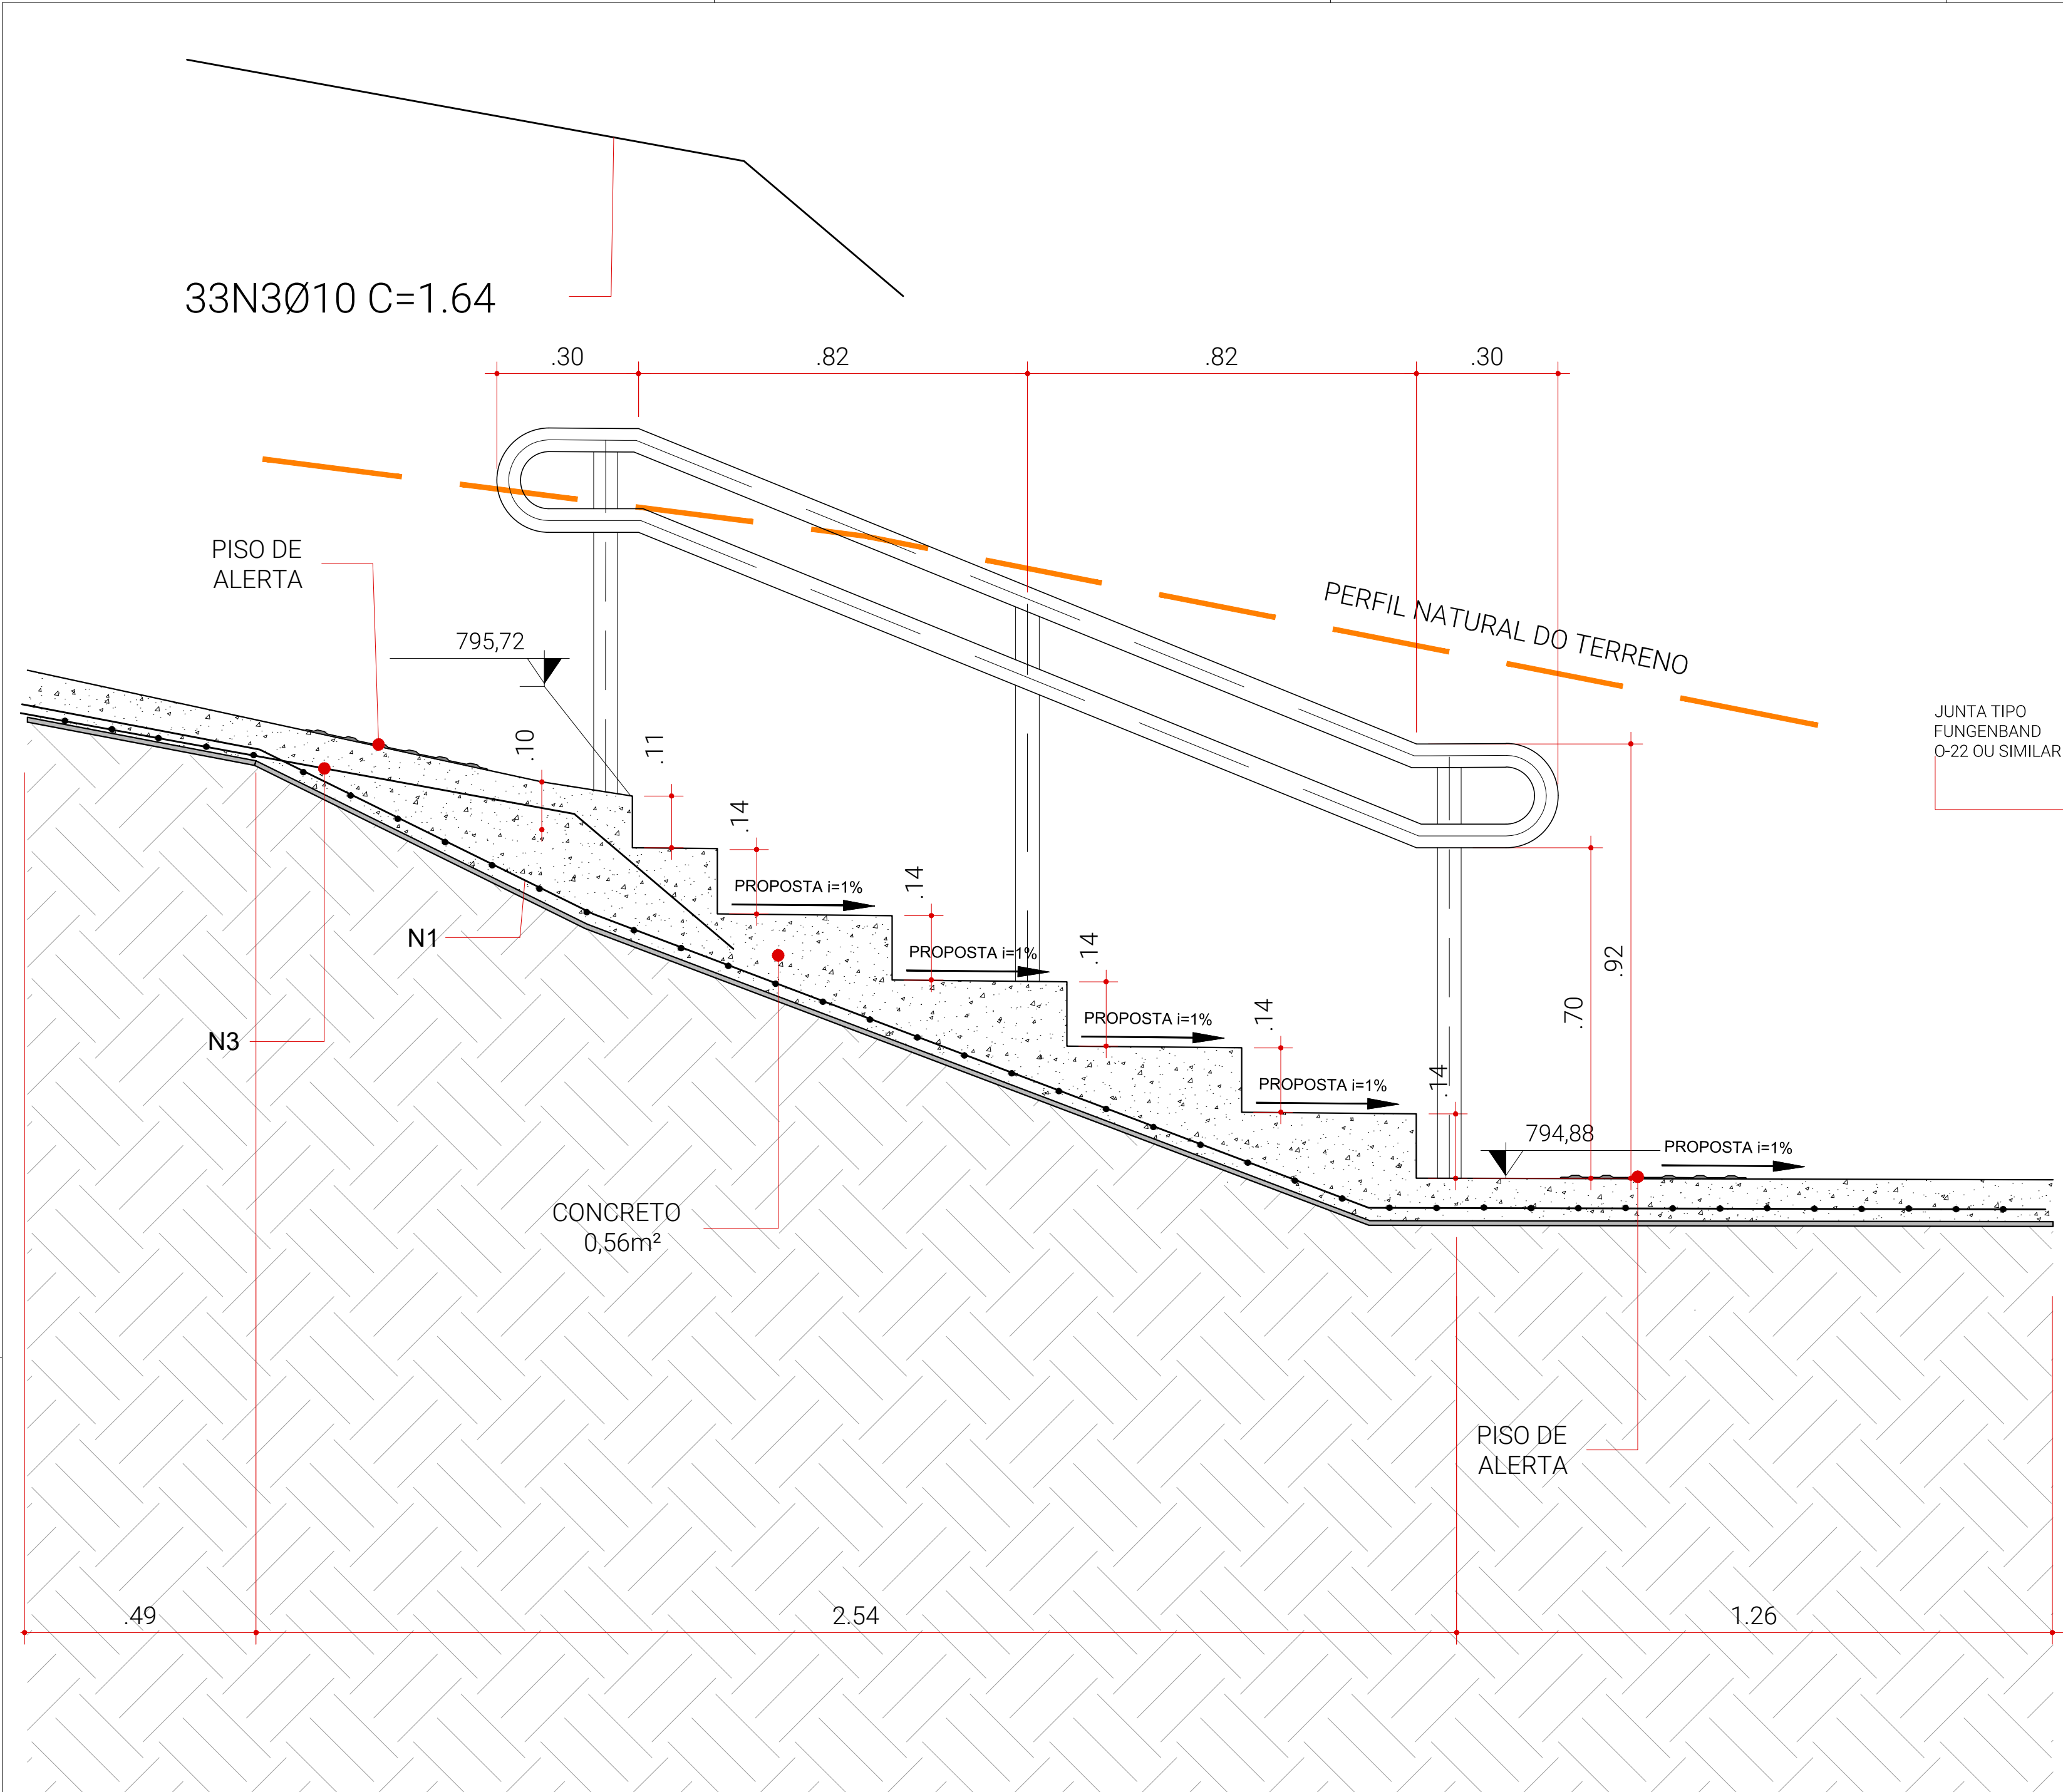

VIELA SANITÁRIA TV DEZ MIL DIAS				
			COMPRIMENTO	
N	D mm	Q	C UNIT	TOTAL
1	10	21	4,59	96,39
2	10	33	2,00	66,00
3	10	33	1,64	54,12

RESUMO VIELA SANITÁRIA Tv DEZ MIL DIAS				
AÇO	D mm	COMP	kg/m	P TOTAL
CA50	10	162,39	0,617	154,31

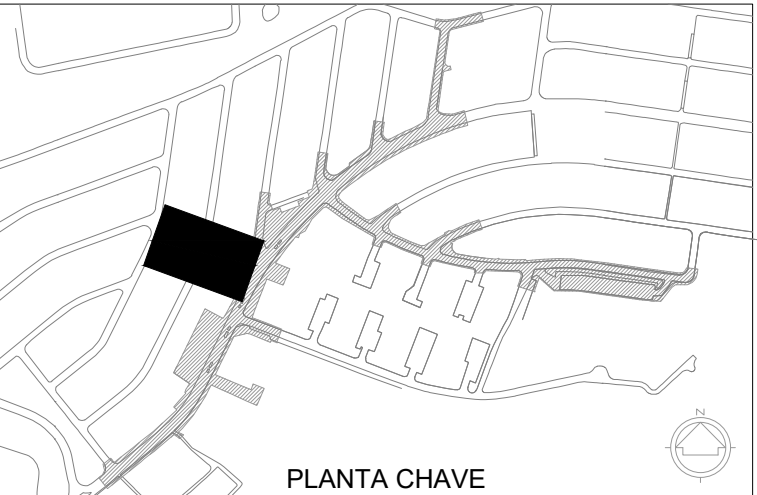

- NOTAS:
- 1- MEDIDAS INDICADAS EM METRO, EXCETO QUANDO INDICADO.
 - 2-NÃO TOMAR MEDIDAS EM ESCALA
 - 3- TODOS OS NÍVEIS INDICADOS EM METROS
 - 4- TODAS AS MEDIDAS E NÍVEIS INDICADOS DEVERÃO SER VERIFICADOS E/OU CONFIRMADOS NO LOCAL
 - 5-CONCRETO ESTRUTURAL: fck>30MPa-(PARA ESTRUTURA)
 - 6-CONCRETO ESTRUTURAL: fck>20MPa -(PARA INFRA ESTRUTURA
 - 7- AÇO CA50: fyk>500MPa
 - 8-CASO, DURANTE A OBRA SURJA ALGUMA INTERFERÊNCIA NÃO PREVISTA NESTE PROJETO COM A ESTRUTURA EXISTENTE, SOLICITA-SE INFORMAÇÃO IMEDIATA, PARA QUE UMA SOLUÇÃO ALTERNATIVA SEJA INDICADA.
 - 9-(102.40 P.A.)DO PROJETO EXECUTIVO DE ARQUITETURA.
 - 10- O PROJETO DE PAGINAÇÃO DAS LAJES PRÉ-MOLDADAS DEVERÁ SER ENVIADO PELO FABRICANTE PARA CONFIRMAÇÃO DO COMPRIMENTO.

LEGENDA

NOTA:

1 - O projeto foi realizado atendendo integralmente as solicitações da CET expressas no processo SEI 7810.2023/000886-6 e no parecer SPP/GST doc. SEI 088103050.

2 - O projeto foi realizado atendendo integralmente as solicitações da CPA expressas no processo SEI 7810.2023/000887-4 e na informação SMPED/CPA doc. SEI 086741437.



DESENHO Nº

C D T 5 E S T 2 1 5 A

SUBSTITUÍDO POR Nº

SUBSTITUI Nº

OBRA

URBANISMO SOCIAL

TERRITÓRIO EDUCADOR

CIDADE TIRADENTES

TÍTULO

URBANISMO - REQUALIFICAÇÃO DE

ÁREAS LIVRES E PASSEIOS PÚBLICOS

VIELA SANITÁRIA TV. DEZ MIL DIAS

PLANTA E CORTE ESTRUTURAL

ESCALA


INDICADA

DESENHO Nº		
RESPONSÁVEL TÉCNICO		
Rafael Giannella Neto		
CREA		
0601503309		
VISTO		DATA
PROJETO	SP-URBANISMO/DEO-NOB	JANEIRO/2024
DESENHO	SP-URBANISMO/DEO-NOB	JANEIRO/2024
VERIFICAÇÃO	SP-URBANISMO/DEO-NOB	JANEIRO/2024
APROVAÇÃO	Rafael Giannella Neto	JANEIRO/2024
LIBERAÇÃO	Rafael Giannella Neto	JANEIRO/2024




ESTE DESENHO É PROPRIEDADE DA SP-URBANISMO NÃO PODENDO SER REPRODUZIDO E/OU REVELADO NO TODO OU EM PARTE SEM SUA AUTORIZAÇÃO.

APROVAÇÃO FINAL	
VERIFICAÇÃO	
APROVAÇÃO	
LIBERAÇÃO	

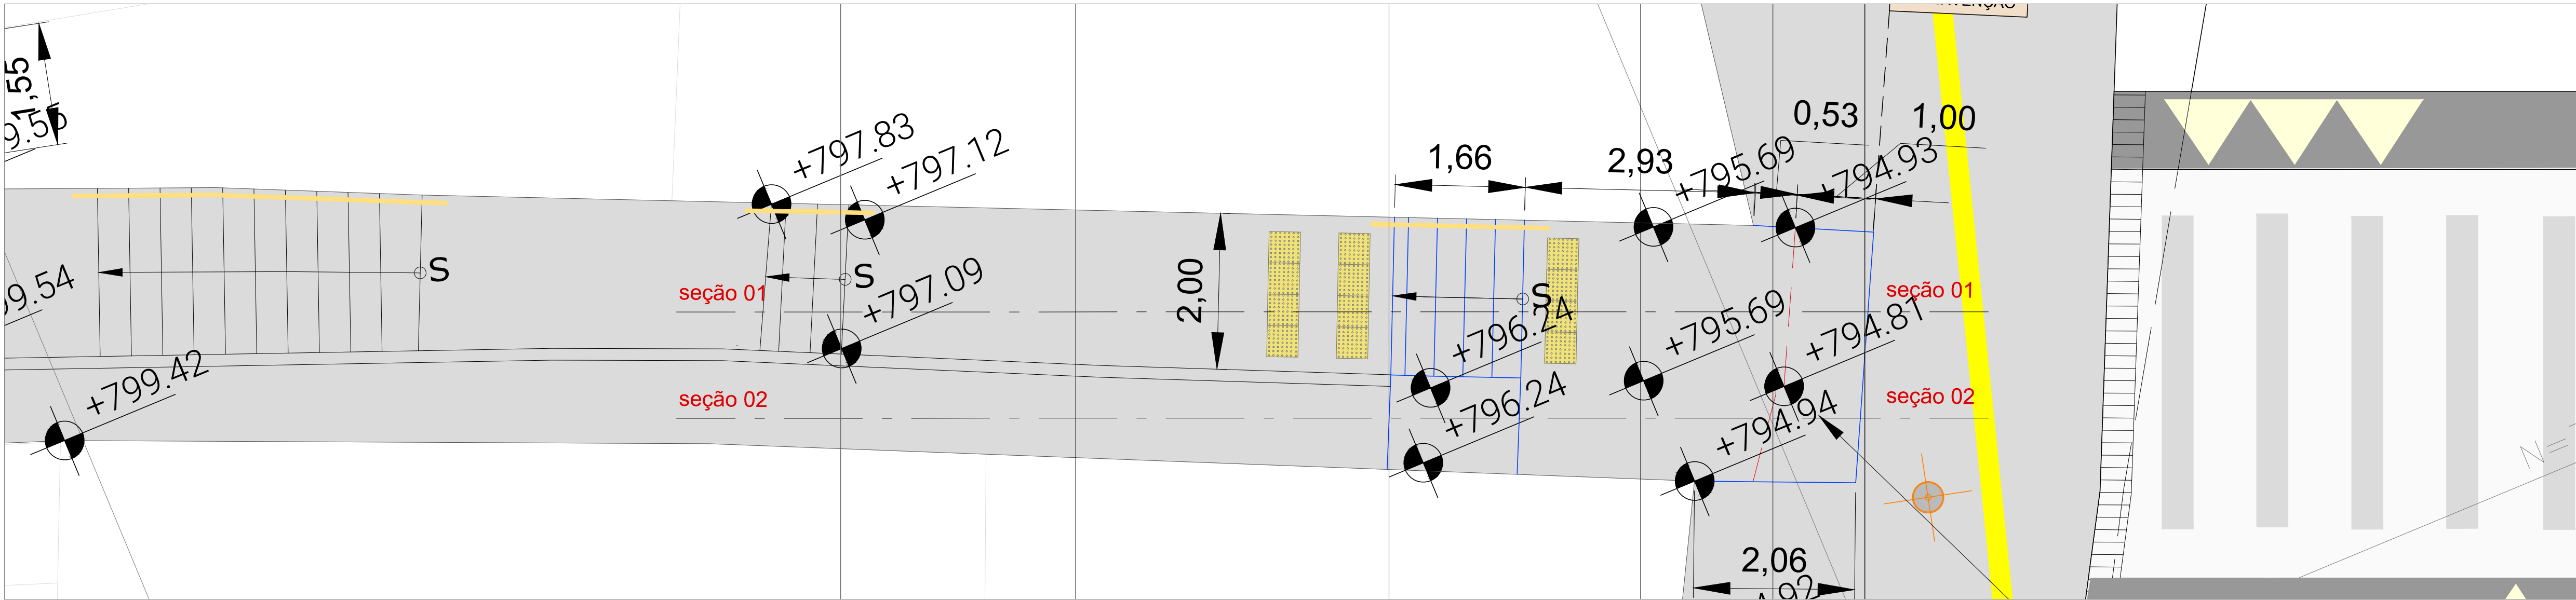


PLANTA BAIXA
1:50

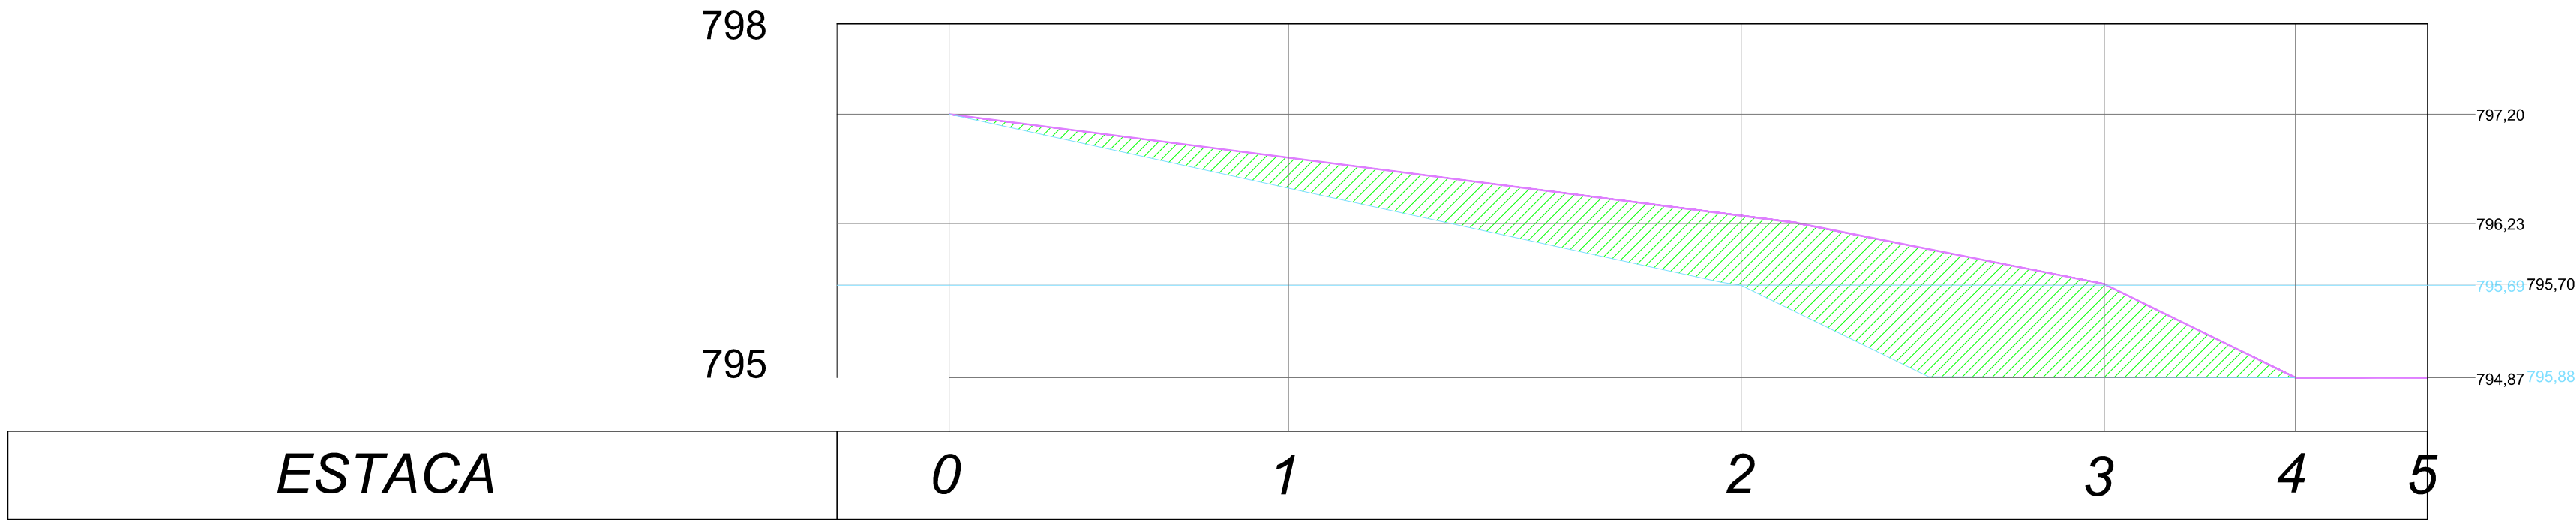

PERFIL LONGITUDINAL DA SEÇÃO 01
CORTE: 5,87 m²
ATERRO: 0,00 m²


1:50
PERFIL LONGITUDINAL DA SEÇÃO 01

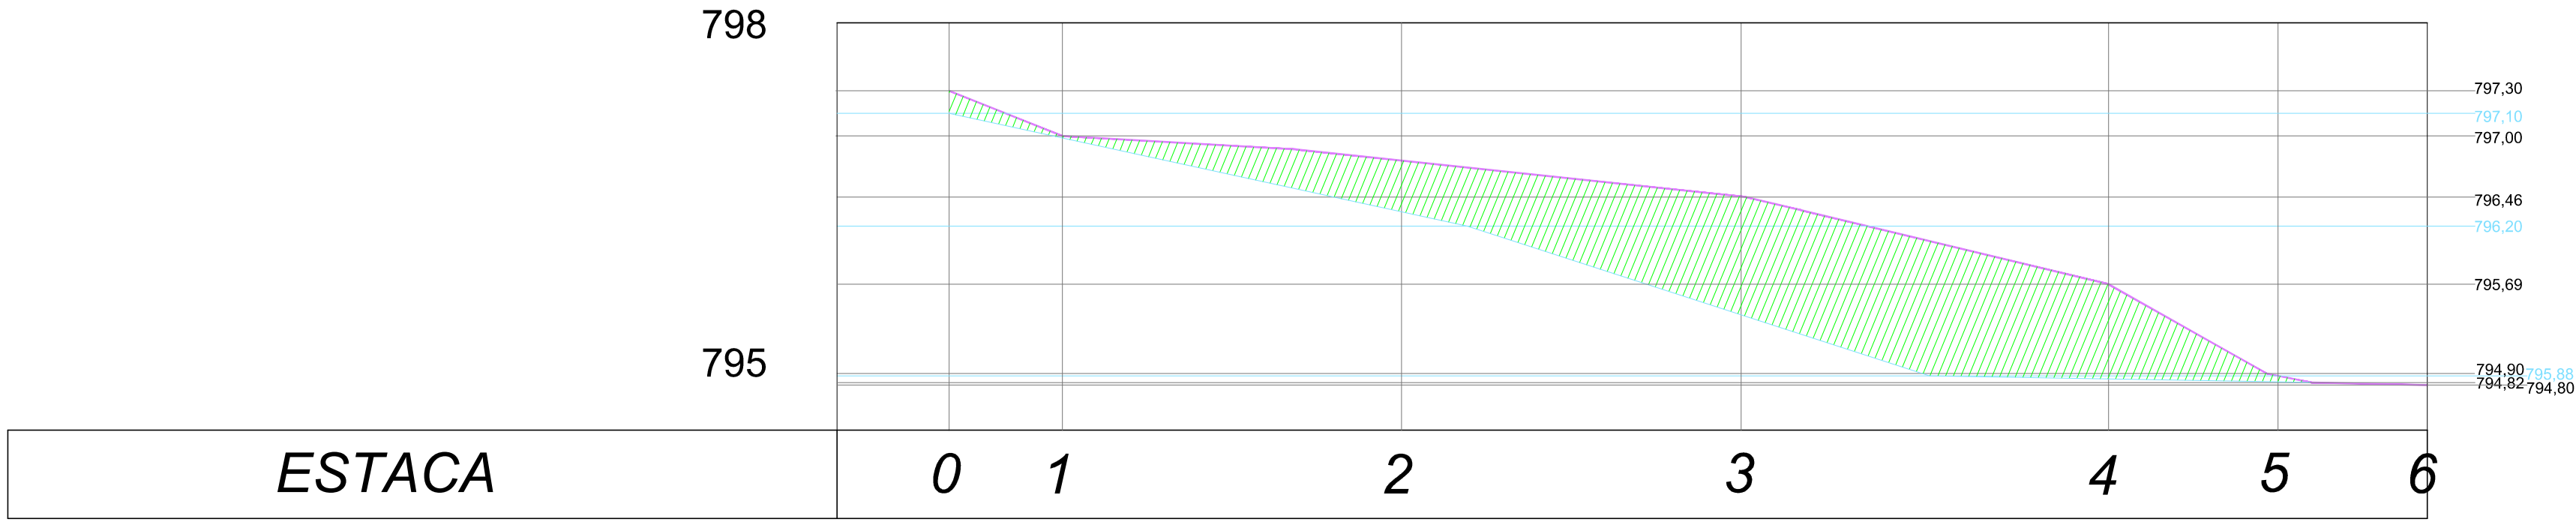

PERFIL LONGITUDINAL DA SEÇÃO 02
CORTE: 6,52 m²
ATERRO: 0,00 m²

1:50
PERFIL LONGITUDINAL DA SEÇÃO 02

TRAVESSA DEZ MIL DIAS							
SEÇÃO	SEÇÃO CORTE	SEÇÃO ATERRO	A MÉDIA CORTE	S MÉDIA ATERRO	DISTÂNCIA	V CORTE	V ATERRO
SEÇÃO 1	5,87	0,00					
SEÇÃO 2	6,52	0,00	6,20	0,00	3,21	19,89	0,00
					TOTAL M3	19,89	0,00

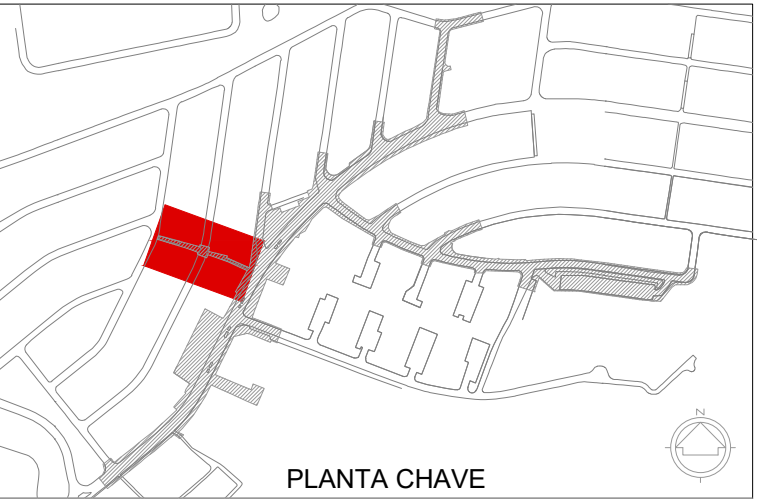

NOTAS:
1- MEDIDAS INDICADAS EM METRO, EXCETO QUANDO INDICADO.

LEGENDA	
	CORTE
	ATERRO
	TRAÇADO EXISTENTE
	TRAÇADO PROPOSTO

NOTA:
1 - O projeto foi realizado atendendo integralmente as solicitações da CET expressas no processo SEI 7810.2023/0000886-6 e no parecer SPP/GST doc. SEI 088103050.
2 - O projeto foi realizado atendendo integralmente as solicitações da CPA expressas no processo SEI 7810.2023/0000887-4 e na informação SMPED/CPA doc. SEI 086741437.



DESENHO Nº
C D T 5 T E R 2 1 5 Ø

SUBSTITUÍDO POR Nº
SUBSTITUI Nº

OBRA
URBANISMO SOCIAL
TERRITÓRIO EDUCADOR
CIDADE TIRADENTES

TÍTULO
URBANISMO - REQUALIFICAÇÃO DE
ÁREAS LIVRES E PASSEIOS PÚBLICOS

VIELA SANITÁRIA TV. DEZ MIL DIAS
TERRAPLENAGEM

ESCALA INDICADA

DESENHO Nº		
RESPONSÁVEL TÉCNICO Guilherme H Fatorelli Del'Arco		CAU 00A1221043
VISTO		DATA
PROJETO	SP-URBANISMO/SPE-GDU	Outubro/2023
DESENHO	SP-URBANISMO/SPE-GDU	Outubro/2023
VERIFICAÇÃO	SP-URBANISMO/SPE-GDU	Outubro/2023
APROVAÇÃO	Guilherme H Fatorelli Del'Arco	Outubro/2023
LIBERAÇÃO	Guilherme H Fatorelli Del'Arco	Outubro/2023




ESTE DESENHO É PROPRIEDADE DA SP-URBANISMO NÃO PODENDO SER REPRODUZIDO E/OU REVELADO NO TODO OU EM PARTE SEM SUA AUTORIZAÇÃO.

APROVAÇÃO FINAL


VERIFICAÇÃO

APROVAÇÃO


LIBERAÇÃO

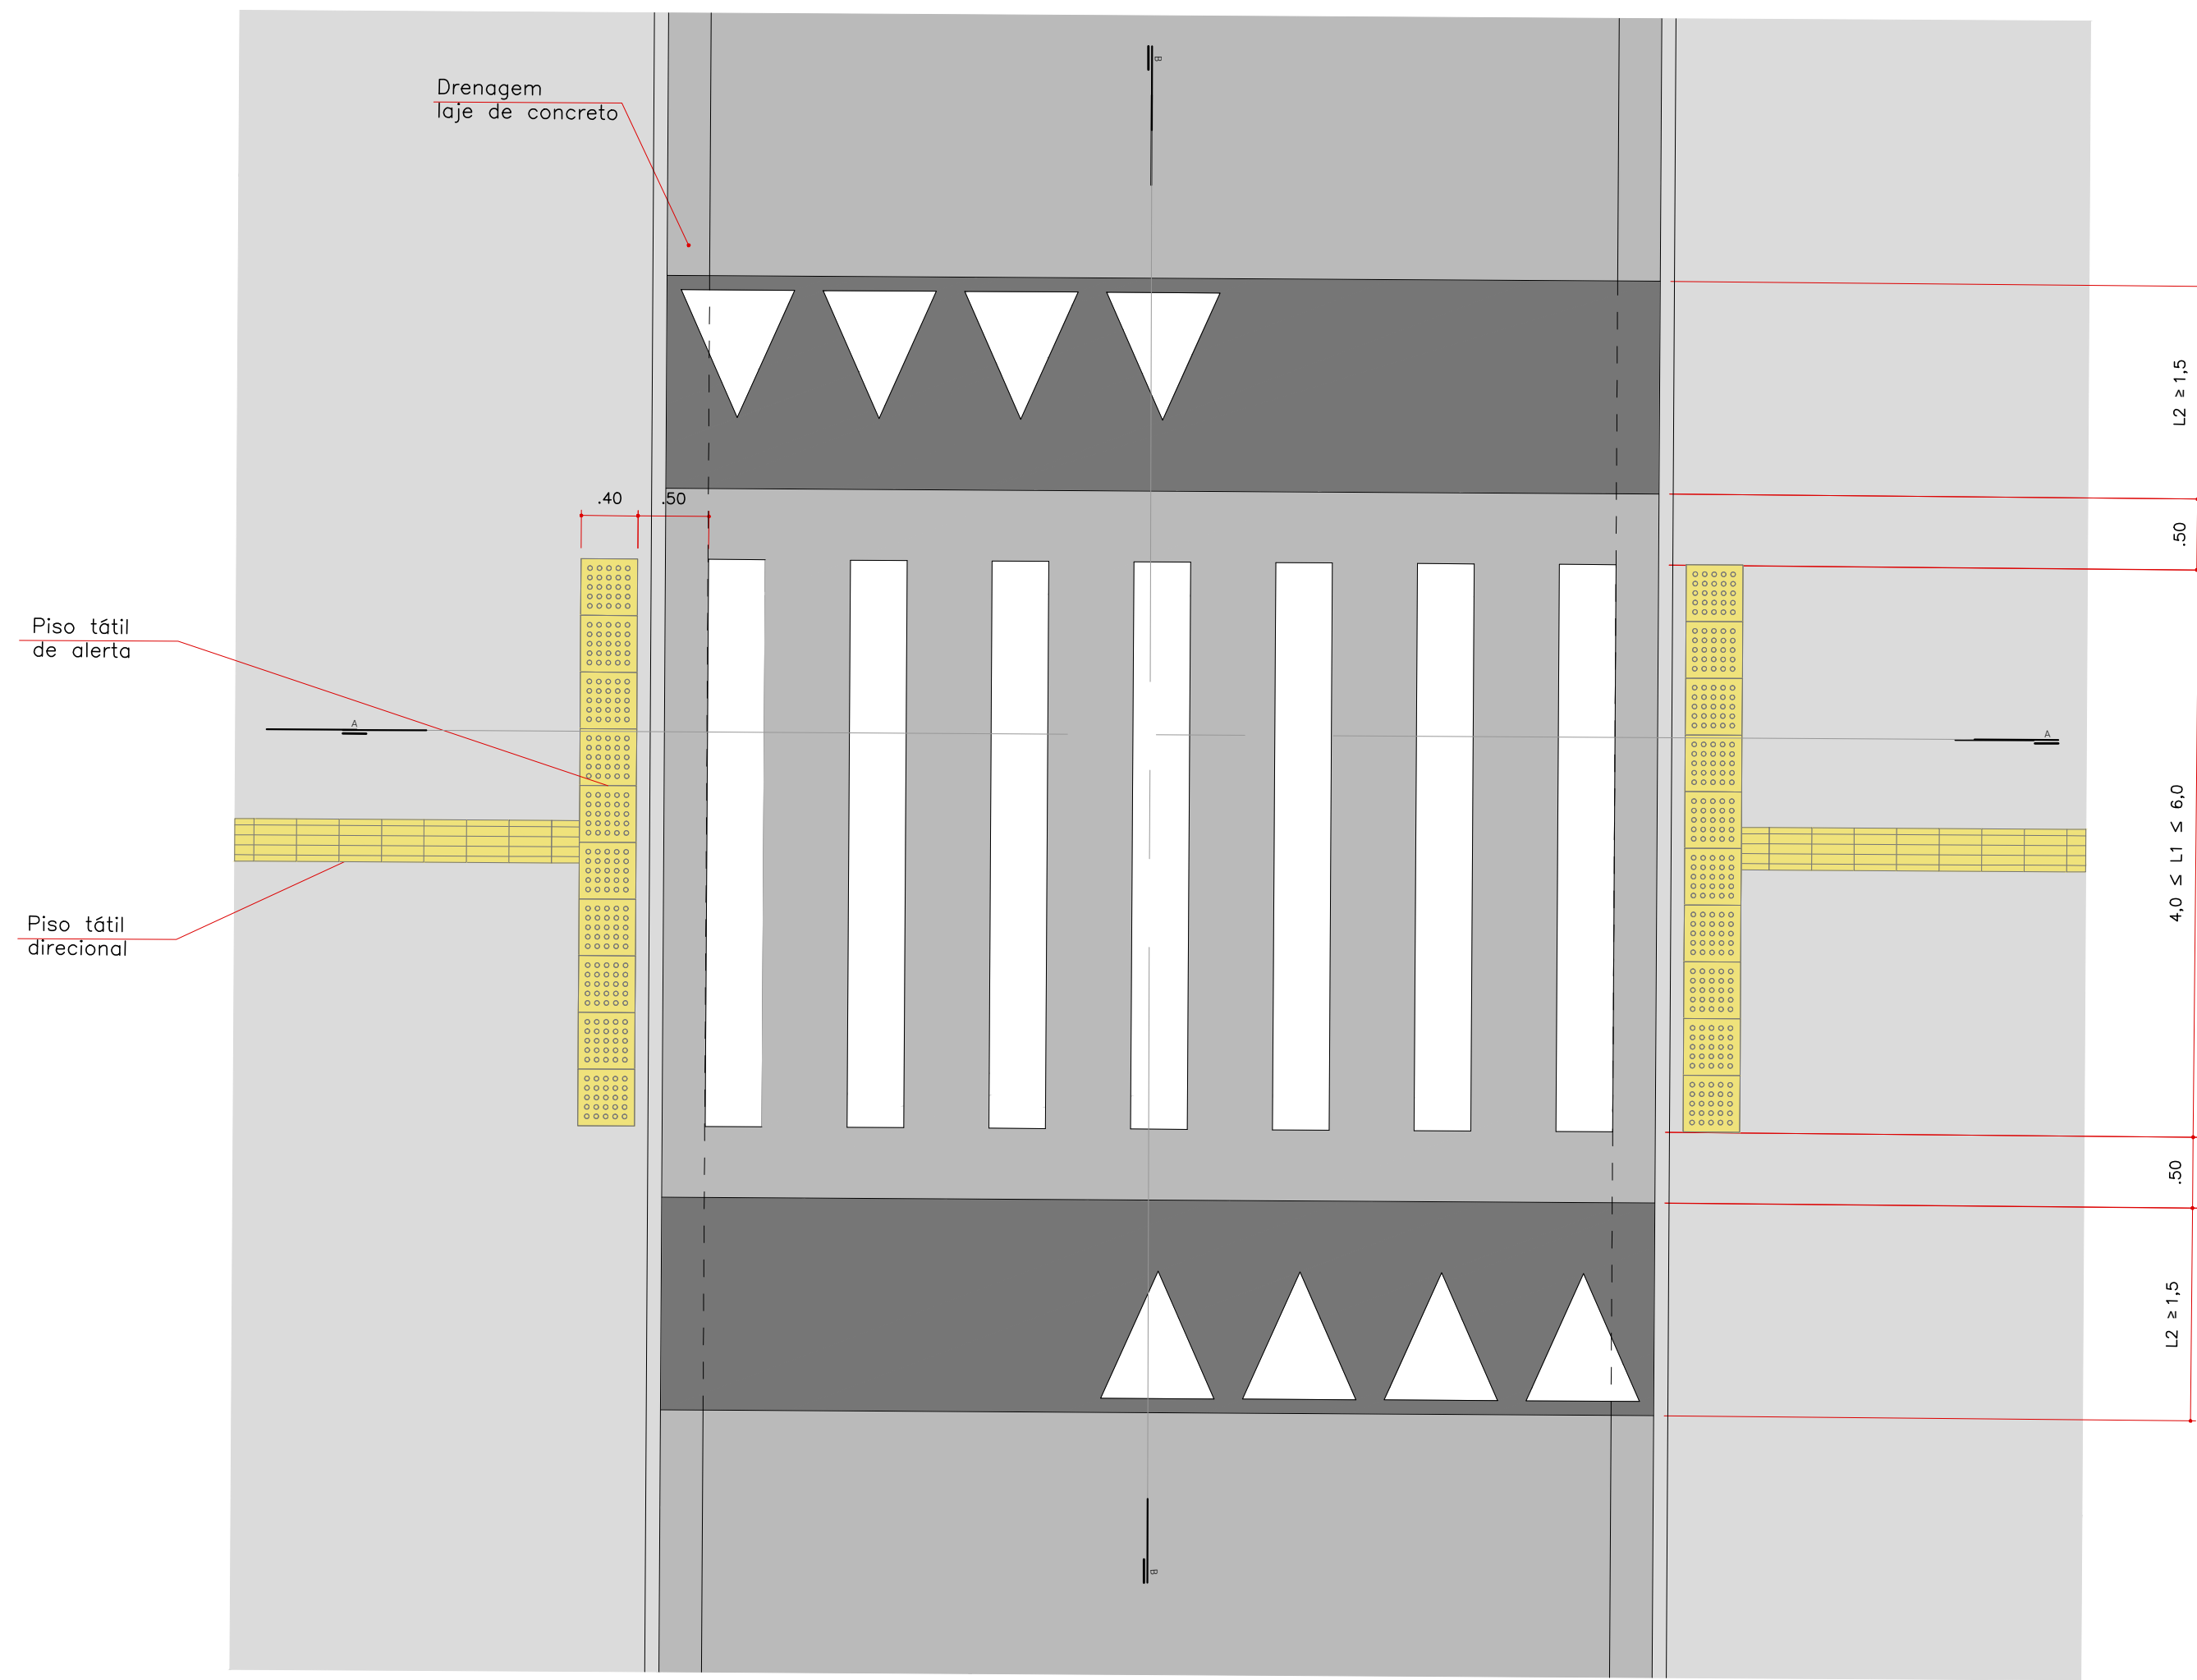


PLANTA BAIXA - FAIXA ELEVADA
ESCALA 1:25

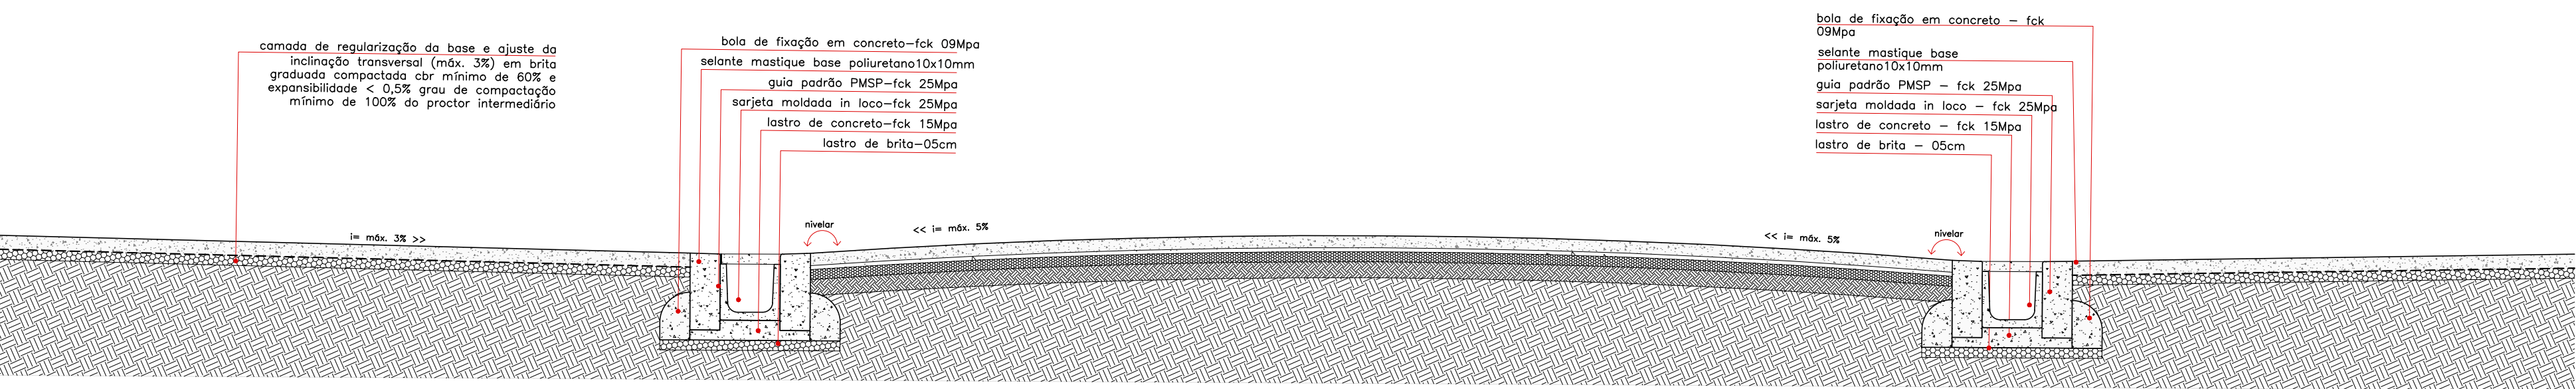

CORTE AA
ESCALA 1:25

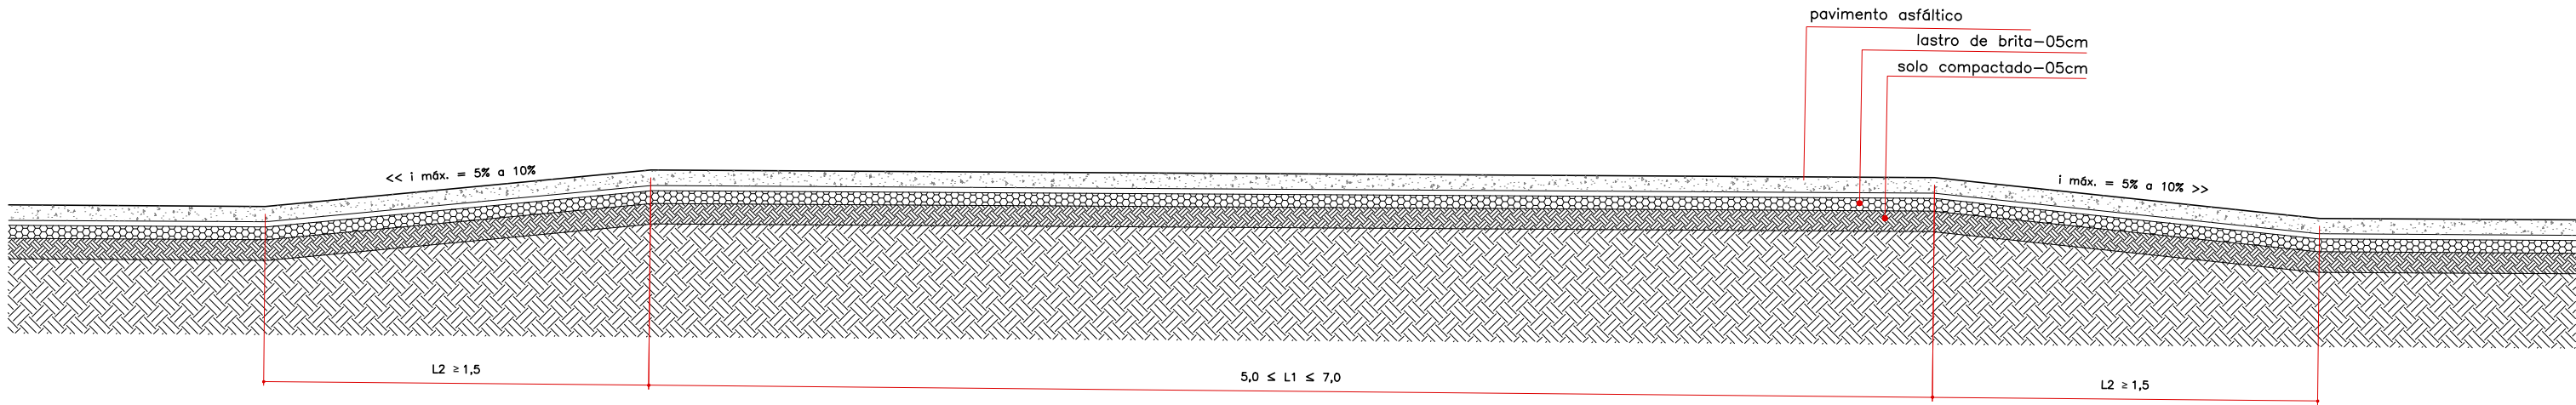

CORTE BB
ESCALA 1:25

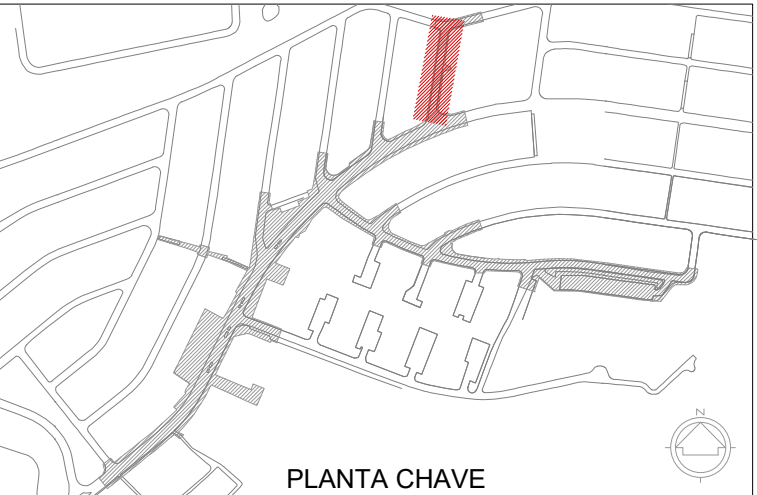

NOTAS:
1- MEDIDAS INDICADAS EM METRO, EXCETO QUANDO INDICADO.

- LEGENDA
- CALÇADA (EXISTENTE)
 - CALÇADA (NOVA)
 - PISO TÁTIL (NOVO)

NOTA:
1 - O projeto foi realizado atendendo integralmente as solicitações da CET expressas no processo SEI 7810.2023/0000886-6 e no parecer SPP/GST doc. SEI 088103050.
2 - O projeto foi realizado atendendo integralmente as solicitações da CPA expressas no processo SEI 7810.2023/0000887-4 e na informação SMPED/CPA doc. SEI 086741437.



DESENHO Nº
C D T 5 U R B 5 1 5 A
SUBSTITUÍDO POR Nº
SUBSTITUI Nº
OBRA
URBANISMO SOCIAL
TERRITÓRIO EDUCADOR
CIDADE TIRADENTES

TÍTULO
URBANISMO - REQUALIFICAÇÃO DE
ÁREAS LIVRES E PASSEIOS PÚBLICOS

VIELA SANITÁRIA TV. DEZ MIL DIAS

DETALHAMENTO TÍPICO FAIXA
ELEVADA

ESCALA INDICADA

DESENHO Nº		
RESPONSÁVEL TÉCNICO Guilherme H Fatorelli Del'Arco		CAU 00A1221043
VISTO		DATA
PROJETO	SP-URBANISMO/SPE-GDU	Janeiro/2024
DESENHO	SP-URBANISMO/SPE-GDU	Janeiro/2024
VERIFICAÇÃO	SP-URBANISMO/SPE-GDU	Janeiro/2024
APROVAÇÃO	Guilherme H Fatorelli Del'Arco	Janeiro/2024
LIBERAÇÃO	Guilherme H Fatorelli Del'Arco	Janeiro/2024



ESTE DESENHO É PROPRIEDADE DA SP-URBANISMO NÃO PODENDO SER REPRODUZIDO E/OU REVELADO NO TODO OU EM PARTE SEM SUA AUTORIZAÇÃO.

APROVAÇÃO FINAL	
VERIFICAÇÃO	
APROVAÇÃO	
LIBERAÇÃO	