
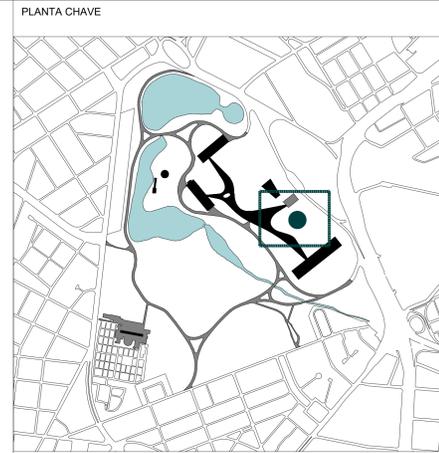


NO PISO DO SUBSOLO, ONDE FOREM ENCONTRADAS INFILTRAÇÕES DE ÁGUA SUBTERRÂNEA, DEVERÁ SER EXECUTADA IMPERMEABILIZAÇÃO LOCALIZADA. OS PISOS CIMENTADOS EXISTENTES A SEREM MANTIDOS DEVERÃO SER RECOMPOSTOS ONDE APRESENTAR DEFEITOS, RECEBENDO COMO ACABAMENTO FINAL O POLIMENTO.


O REVESTIMENTO INTERNO DA CÚPULA DEVERÁ SER RECOMPOSTO ONDE APRESENTAR DEFEITOS, RECEBENDO COMO ACABAMENTO FINAL A PINTURA ACRÍLICA FOSCA BRANCA.

AS PAREDES EXISTENTES DEVERÃO TER OS SEUS REVESTIMENTOS RECOMPOSTOS ONDE APRESENTAR DEFEITOS, RECEBENDO COMO ACABAMENTO FINAL A PINTURA ACRÍLICA FOSCA BRANCA. O REVESTIMENTO DAS LAJES DE CONCRETO EM FORROS DEVERÁ SER RECOMPOSTO ONDE APRESENTAR DEFEITOS, RECEBENDO COMO ACABAMENTO FINAL A PINTURA ACRÍLICA FOSCA BRANCA.

O REVESTIMENTO INTERNO DA CÚPULA DEVERÁ SER RECOMPOSTO ONDE APRESENTAR DEFEITOS, RECEBENDO COMO ACABAMENTO FINAL A PINTURA ACRÍLICA FOSCA BRANCA.

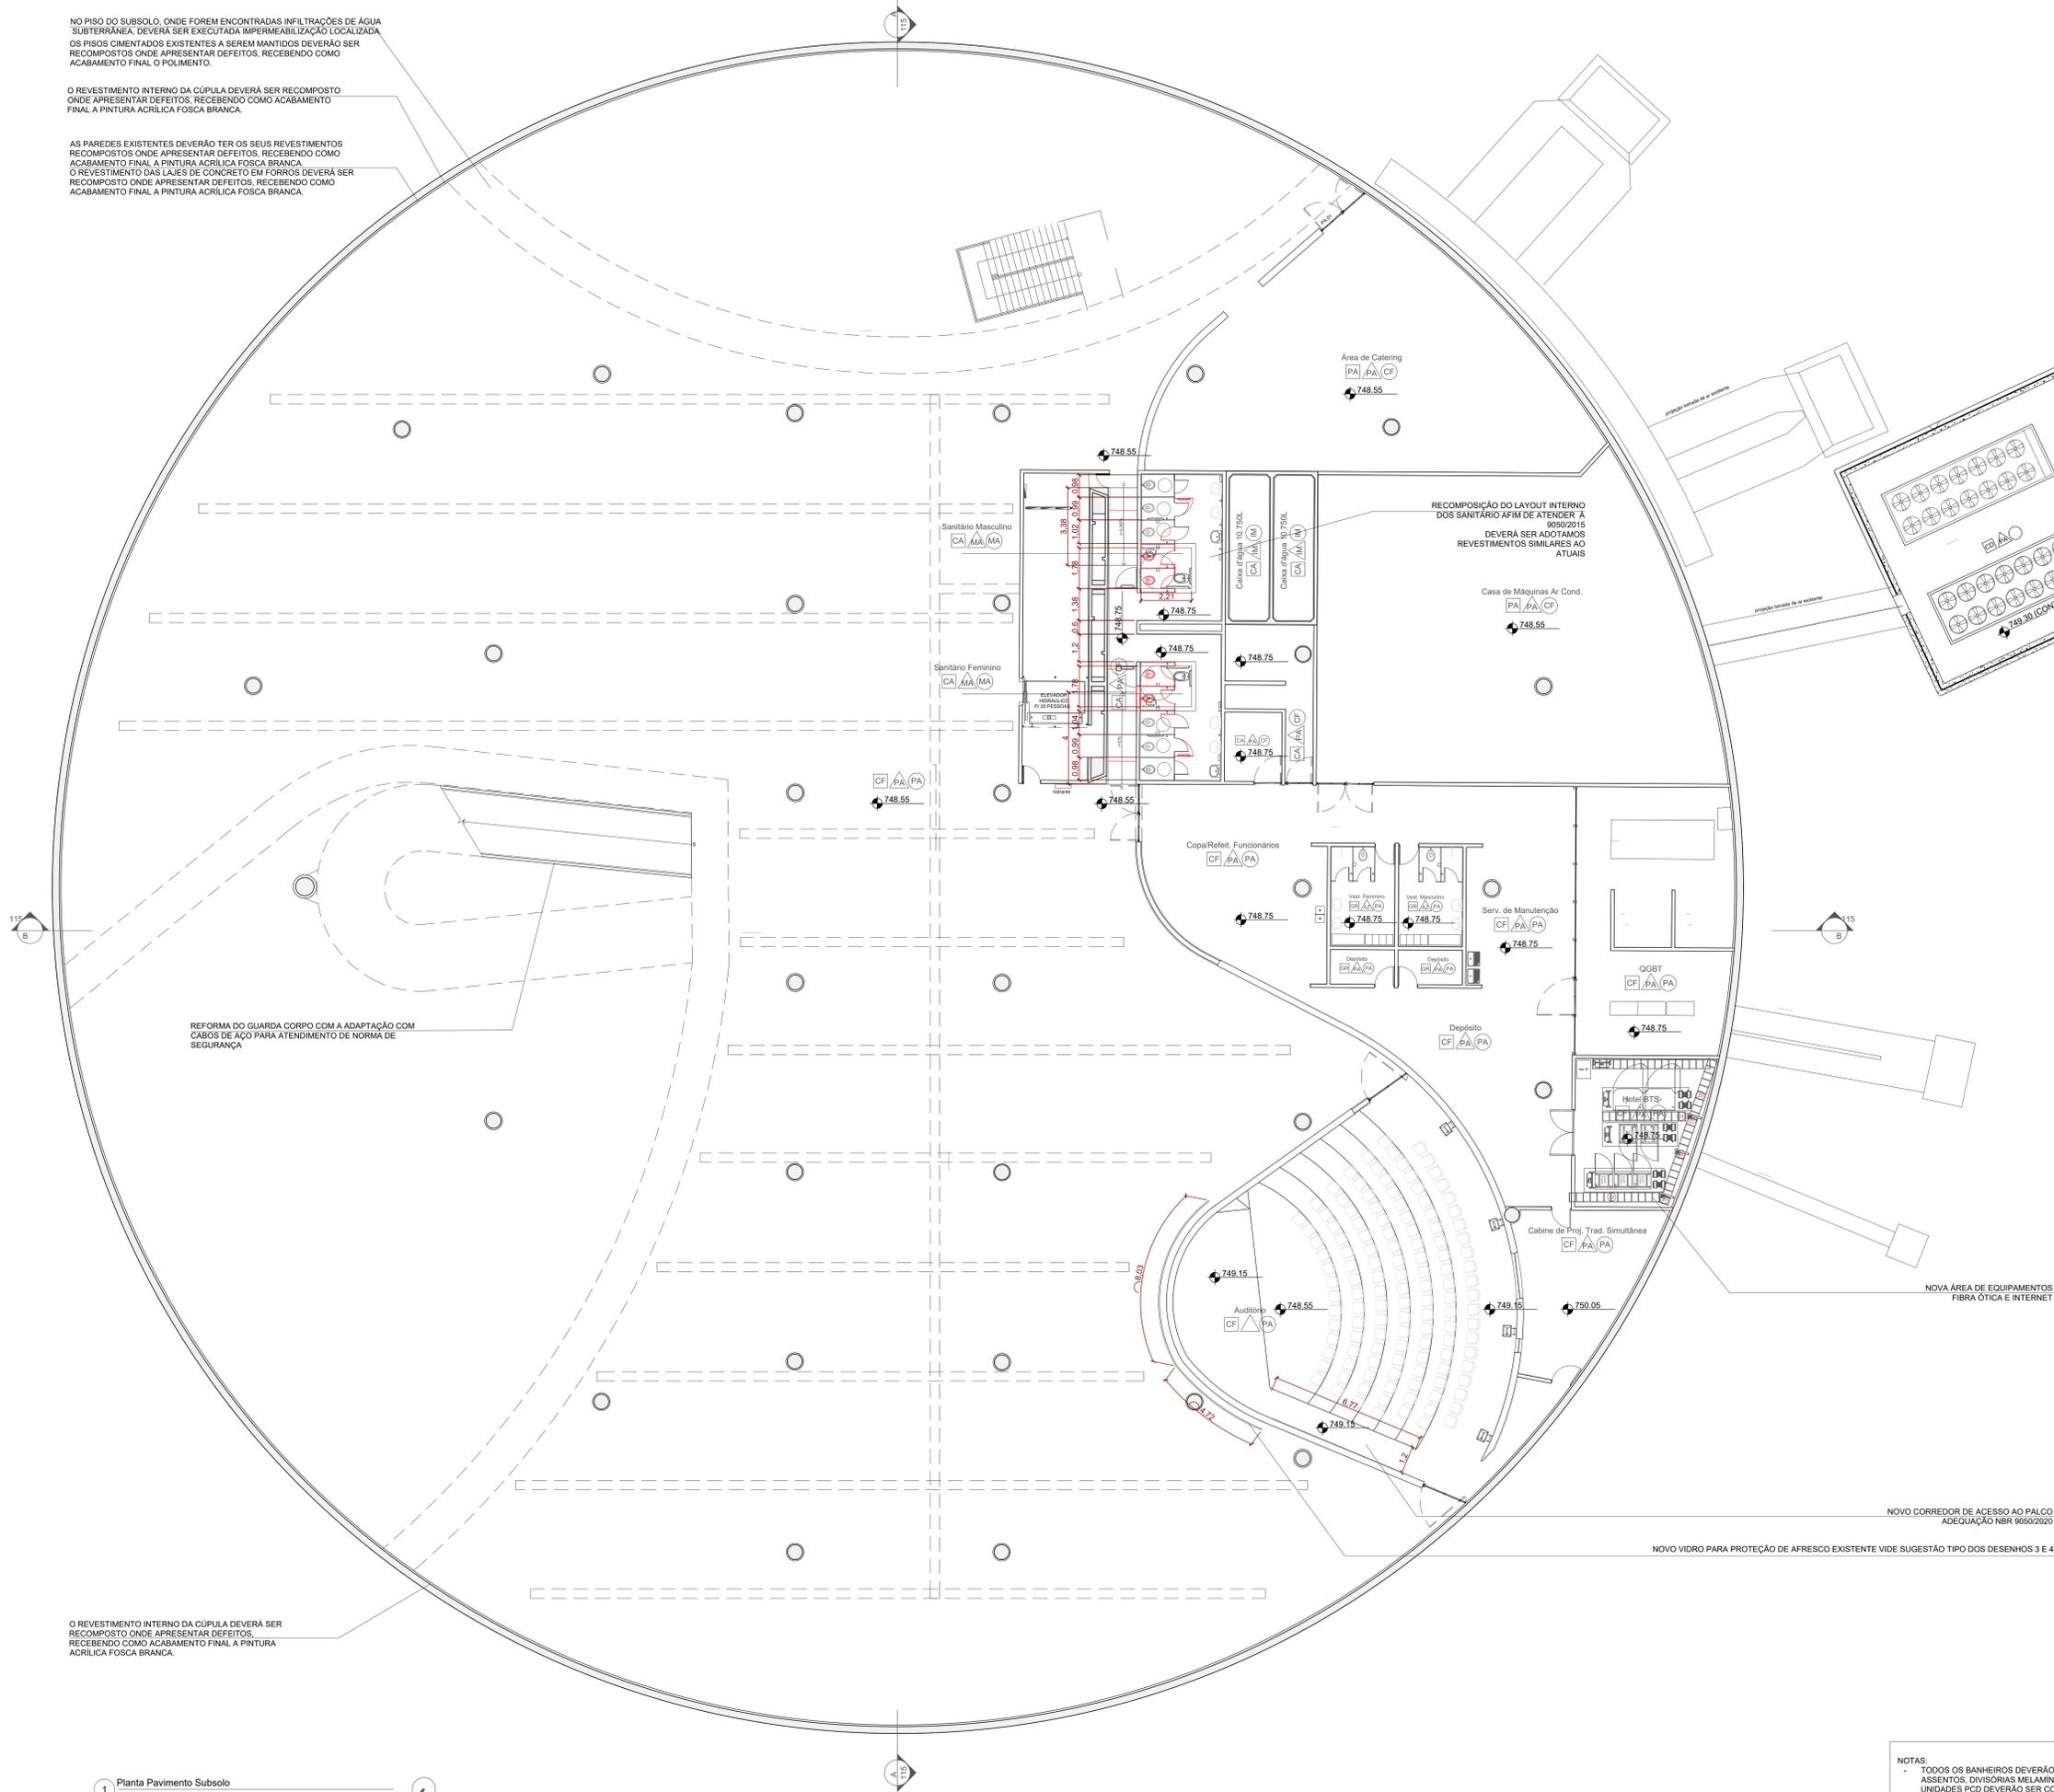

REVESTIMENTOS E ACABAMENTOS	
<b>PISO</b>	CN - Cimentado Polido Grana Fina CF - Cimentado Polido Grana Grossa CD - Cimentado Desempenado GR - Granilite IM - Impermeabilização MA - Mármore Branco
<b>PAREDE</b>	AZ - Azulejo Branco Fosco 15x15 CA - Concreto aparente com aplicação de silicone à base água IM - Impermeabilização MA - Mármore Branco PA - Pintura Acrílica Fosca PZ - Pintura Acrílica Fosca azul padrão CORAL 2058T PO - Pintura Poliéster Branco
<b>FORRO</b>	CA - Concreto Aparente com aplicação de silicone à base água PA - Pintura acrílica fosca Branca GE - Gesso

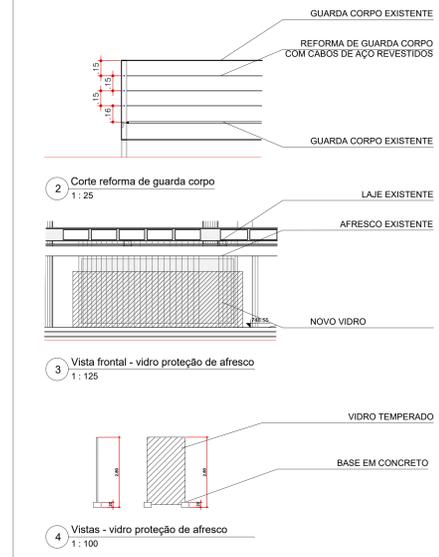

**NOTAS GERAIS**

- A execução da edificação somente se dará após a aprovação do projeto, junto aos órgãos competentes.
- Conter medidas in-loco.
- Deverão ser desenvolvidos os projetos executivos para liberação de obras.
- Projeto realizado sobre levantamento planialtimétrico realizado em fevereiro de 2020.
- Medidas em metro.
- Declaro o atendimento às regras de acessibilidade previstas em legislação e em normas técnicas pertinentes para as edificações abertas ao público, de uso público ou privadas de uso coletivo, conforme § 1º do art. 56 da Lei nº 13146, de 06 de julho de 2015.

REV.	DESCRIÇÃO	RESPONSÁVEL	DATA
04			
03			
02			
01	TROCA DE ESCALA, FOLHAS E ADAPTAÇÕES PCD 9050/2020	LUCIANA PITOMBO	12/04/2021
00	EMIÇÃO INICIAL	LUCIANA PITOMBO	20/11/2020

<b>CONTRATANTE:</b>	<b>CONTRATADA:</b>
 URBIA GESTÃO DE PARQUES S/A Avenida Dra. Ruth Cardoso, 8501 - 32º andar - São Paulo, SP	 PLANTAR IDEIAS LTDA Rua Borges Lagoa, 971 cj 124 - São Paulo, SP

**CONCEDENTE:** SECRETARIA DO VERDE E MEIO AMBIENTE DO MUNICÍPIO DE SÃO PAULO

**PROJETO:** PARQUE IBIRAPUERA  
 Av. Pedro Álvares Cabral, s/n - Vila Mariana

**DISCIPLINA:** ARQUITETURA  
**FASE:** ANTEPROJETO

**TÍTULO:** OCA - PAVILHÃO LUCAS NOGUEIRA GARCEZ

<b>AUTOR DO PROJETO:</b> FELIPE NOGUEIRA STRACCI - CAU A59354-0 LUCIANA DE MORAES PITOMBO - CAU A117308-1	<b>DATA:</b> 12/04/2021	<b>ESCALA:</b> 1:100
--	-------------------------	----------------------

**PRANCHA:** ARQ-IBI-A.03-AP-112  
**REVISÃO:** R01

**NOTAS:**

- TODOS OS BANHEIROS DEVERÃO SER EQUIPADOS COM DISPENSER.
- ASSENTOS, DIVISÓRIAS MELAMÍNICAS ENTRE ESPAÇOS E NO CASO DE UNIDADES PCD DEVERÃO SER CONSIDERADAS TODAS AS BARRAS DE APOIO, ABERTURA DE PORTAS COM APOIO E TRINCO ESPECIAL, VASOS DE ALTA DIFERENCIADA, ALAVANCA PARA DESCARGAS E DEMAIS EQUIPAMENTOS QUE SE FAÇAM NECESSÁRIOS.
- TODOS OS EQUIPAMENTOS HIDRÁULICOS E ELÉTRICOS DEVERÃO SER EFICIENTES E ECONOMIZADORES.

1 Planta Pavimento Subsolo  
 1:100