

REVESTIMENTOS E ACABAMENTOS	
PISO	CN - Cimentado Polido Grana Fina CF - Cimentado Polido Grana Grossa CD - Cimentado Desempenado GR - Granilite IM - Impermeabilização MA - Marmore Branco
PAREDE	AZ - Azulejo Branco fosco 15x15 CA - Concreto aparente com aplicação de silicone à base água IM - Impermeabilização MA - Marmore Branco FA - Pintura Acrílica Fosca PZ - Pintura Acrílica Fosca azul padrão CORAL 2058T PO - Pintura Poliéster Branco
FORRO	CA - Concreto Aparente com aplicação de silicone à base água PA - Pintura acrílica fosca Branca GE - Gesso
CAIXILHOS	- Portas externas com estrutura metálica pintada com tinta esmalte verde (ref. 78GG Coral) e fechamentos com chapa metálica perfurada pintada com tinta esmalte verde (ref. 78GG Coral) e folha de vidro.
ESTRUTURA	- Estrutura metálica com tratamento anti-chamas e acabamento em pintura esmalte verde (ref. 78GG Coral)

LEGENDA	
	EXISTENTE
	DEMOLIR
	CONSTRUIR

NOTAS GERAIS

- A execução da edificação somente se dará após a aprovação do projeto, junto aos órgãos competentes.
- Conferir medidas in-loco
- Deverão ser desenvolvidos os projetos executivos para liberação de obras;
- Projeto realizado sobre levantamento planialtimétrico realizado em fevereiro de 2020;
- Medidas em metro.
- Declaro o atendimento às regras de acessibilidade previstas em legislação e em normas técnicas pertinentes para as edificações abertas ao público, de uso público ou privadas de uso coletivo, conforme § 1º do art. 56 da Lei nº 13146, de 06 de julho de 2015.

REV.	DESCRIÇÃO	RESPONSÁVEL	DATA
04			
03			
02			
01			
00	EMIÇÃO INICIAL - TROCA DE ESCALA	LUCIANA PITOMBO	12/04/2021

CONTRATANTE: URBIA GESTÃO DE PARQUES S/A Avenida Dra. Ruth Cardoso, 8501 - 32º andar - São Paulo, SP	CONTRATADA: PLANTAR IDEIAS LTDA Rua Borges Lagoa, 971 - Vila Mariana, São Paulo, SP
---	--

CONCEDENTE:
SECRETARIA DO VERDE E MEIO AMBIENTE DO MUNICÍPIO DE SÃO PAULO


PROJETO:
PARQUE IBIRAPUERA
Av. Pedro Álvares Cabral, s/n - Vila Mariana

DISCIPLINA: ARQUITETURA
FASE: ANTEPROJETO

TÍTULO:
OCA - PAVILHÃO LUCAS NOGUEIRA GARCEZ

AUTOR DO PROJETO: FELIPE NOGUEIRA STRACCI - CAU A59354-0
LUCIANA DE MORAES PITOMBO - CAU A117308-1
DATA: 12/04/2021
ESCALA: 1:100

FRANCHA: ARQ-IBI-A.03-AP-113
REVISÃO: R00

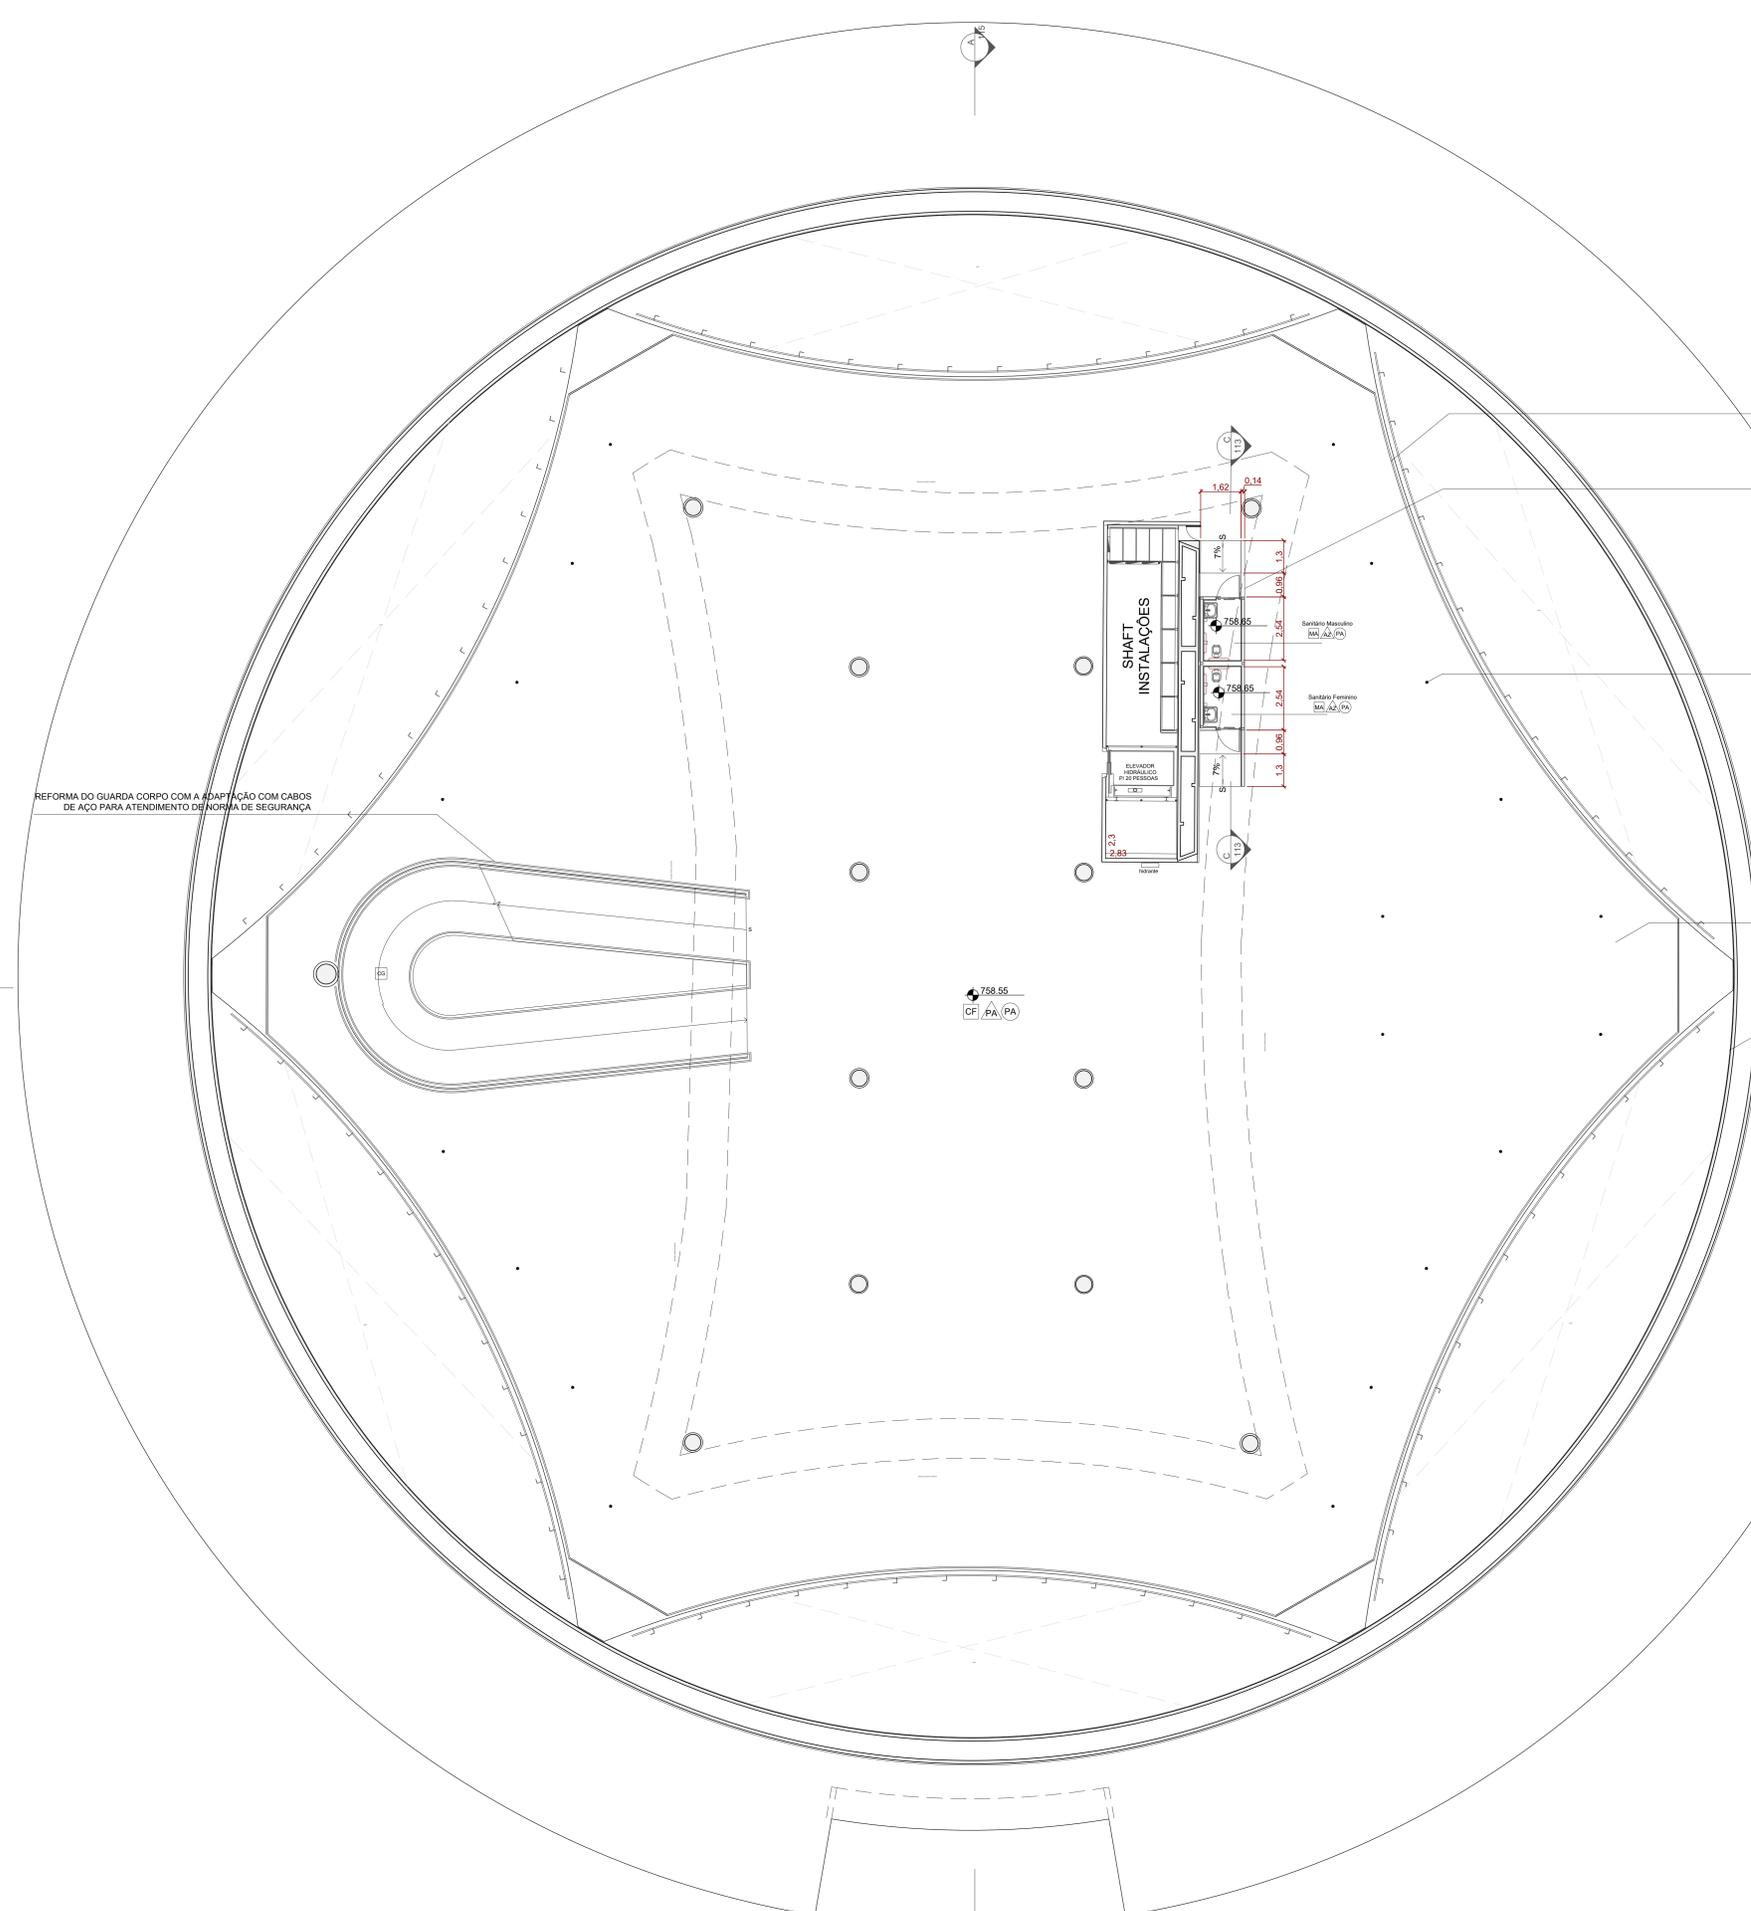


REFORMA DO GUARDA CORPO COM A ADAPTAÇÃO COM CABOS DE AÇO PARA ATENDIMENTO DE NORMA DE SEGURANÇA

NOVOS BANHEIROS PNE


PONTOS DE ELÉTRICA DE PISO EXISTENTES

OS PISOS CIMENTADOS EXISTENTES A SEREM MANTIDOS DEVERÃO SER RECOMPOSTOS ONDE APRESENTAR DEFEITOS, RECEBENDO COMO ACABAMENTO FINAL O POLIMENTO.

O REVESTIMENTO INTERNO DA CÚPULA DEVERÁ SER RECOMPOSTO ONDE APRESENTAR DEFEITOS, RECEBENDO COMO ACABAMENTO FINAL A PINTURA ACRÍLICA FOSCA BRANCA.

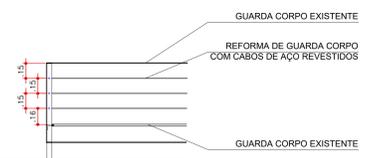

2 Corte reforma de guarda corpo 1:25

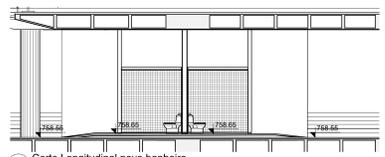

3 Corte Longitudinal novo banheiro 1:100

NOTAS:

- TODOS OS BANHEIROS DEVERÃO SER EQUIPADOS COM DISPENSER, ASSENTOS, DIVISÓRIAS MELAMÍNICAS ENTRE ESPAÇOS E NO CASO DE UNIDADES PCD DEVERÃO SER CONSIDERADAS TODAS AS BARRAS DE APOIO, ABERTURA DE PORTAS COM APOIO E TRINCO ESPECIAL, VASOS DE ALTURA DIFERENCIADA, ALAVANCA PARA DESCARGAS E DEMAIS EQUIPAMENTOS QUE SE FAÇAM NECESSÁRIOS;
- TODOS OS EQUIPAMENTOS HIDRAULICOS E ELÉTRICOS DEVERÃO SER EFICIENTES E ECONOMIZADORES.