



1 Corte AA
1:100

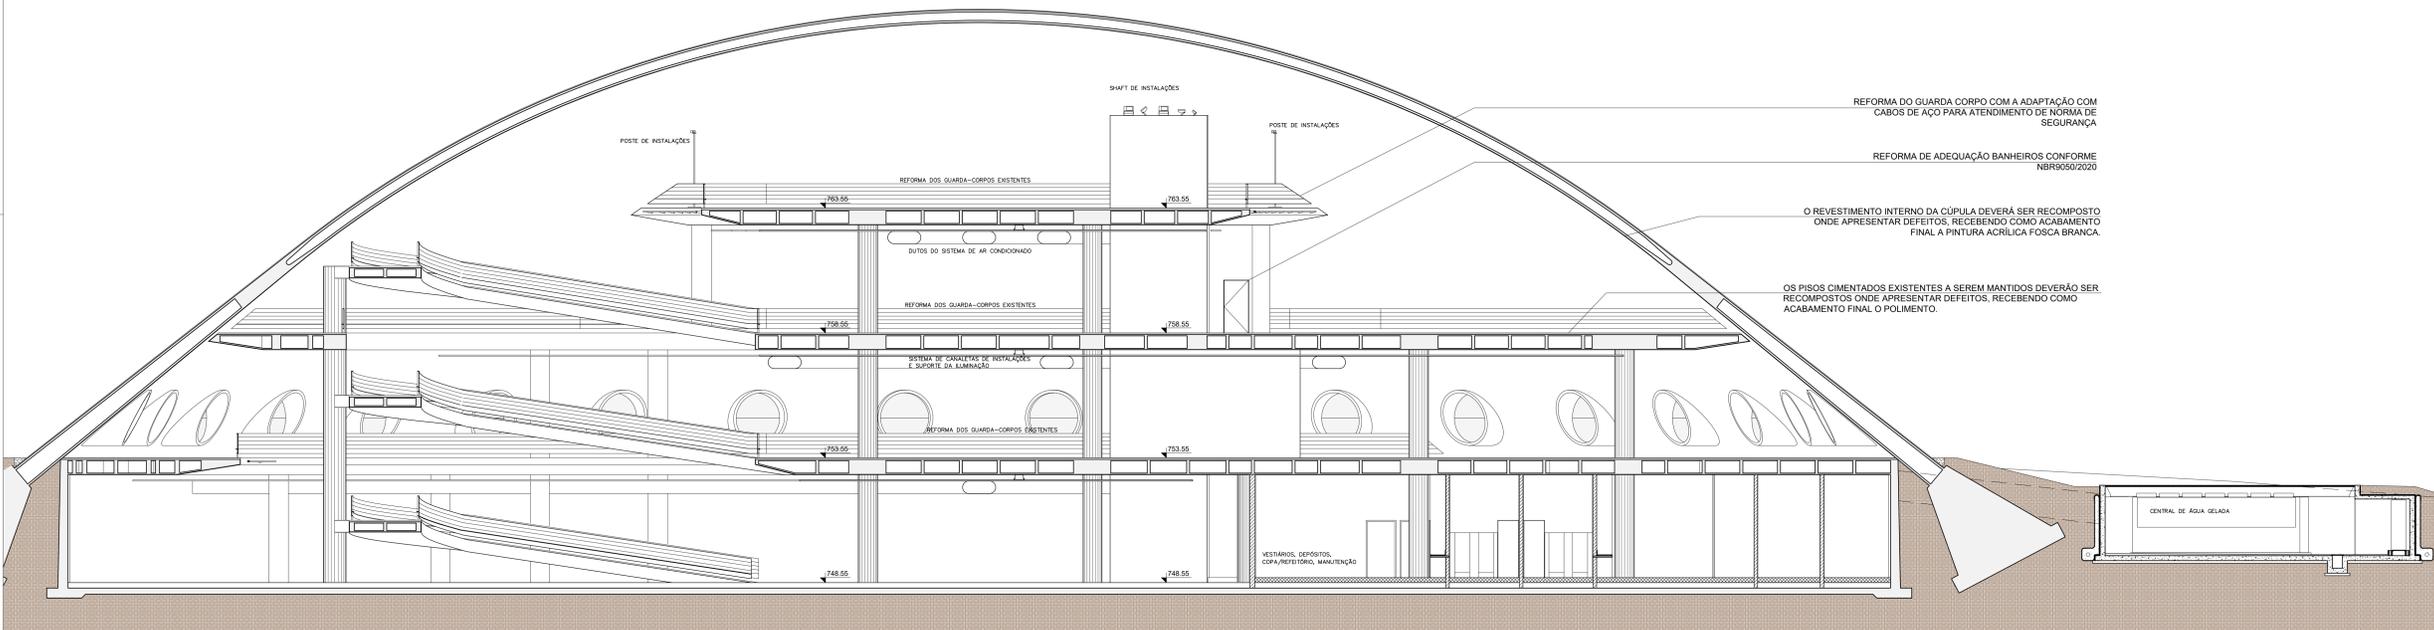

2 Corte BB
1:100

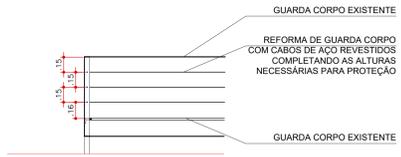

3 Corte reforma de guarda corpo
1:25

REFORMA DO GUARDA CORPO COM A ADAPTAÇÃO COM CABOS DE AÇO PARA ATENDIMENTO DE NÔRMA DE SEGURANÇA

REFORMA DE ADEQUAÇÃO BANHEIROS CONFORME NBR9050/2020

O REVESTIMENTO INTERNO DA CÚPULA DEVERÁ SER RECOMPOSTO ONDE APRESENTAR DEFEITOS, RECEBENDO COMO ACABAMENTO FINAL A PINTURA ACRÍLICA FOSSA BRANCA.

OS PISOS CIMENTADOS EXISTENTES A SEREM MANTIDOS DEVERÃO SER RECOMPOSTOS ONDE APRESENTAR DEFEITOS, RECEBENDO COMO ACABAMENTO FINAL O POLIMENTO.

NOTAS GERAIS
 - A execução da edificação somente se dará após a aprovação do projeto, junto aos órgãos competentes.
 - Conter medidas in-loco.
 - Deverão ser desenvolvidos os projetos executivos para liberação de obras.
 - Projeto realizado sobre levantamento planialtimétrico realizado em fevereiro de 2020.
 - Medidas em metro.
 - Declaro o atendimento às regras de acessibilidade previstas em legislação e em normas técnicas pertinentes para as edificações abertas ao público, de uso público ou privadas de uso coletivo, conforme § 1º do art. 56 da Lei nº 13146, de 06 de julho de 2015.

04			
03			
02			
01			
00	EMISSÃO INICIAL	TROCA DE ESCALA	LUCIANA PITOMBO 12/04/2021
REV.	DESCRIÇÃO	RESPONSÁVEL	DATA

CONTRATANTE: **urbia** NATUREZA NOS CONECTA
 URBIA GESTÃO DE PARQUES S/A
 Avenida Dra. Ruth Cardoso, 8501 - 32º andar - São Paulo, SP

CONTRATADA: **PLANTAR IDEIAS** arquitetura e design urbano
 PLANTAR IDEIAS LTDA
 Rua Borges Lagoa, 971 - 124 - São Paulo, SP

CONCEDENTE: SECRETARIA DO VERDE E MEIO AMBIENTE DO MUNICÍPIO DE SÃO PAULO

PROJETO: **PARQUE IBIRAPUERA**
 Av. Pedro Álvares Cabral, s/n - Vila Mariana

DISCIPLINA: ARQUITETURA FASE: ANTEPROJETO

TÍTULO: **OCA - PAVILHÃO LUCAS NOGUEIRA GARCEZ**

AUTOR DO PROJETO: FELIPE NOGUEIRA STRACCI - CAU A59354-0
 LUCIANA DE MORAES PITOMBO - CAU A117308-1 DATA: 12/04/2021 ESCALA: 1:100

FRANCHA: ARQ-IBI-A.03-AP-115 REVISÃO: R00