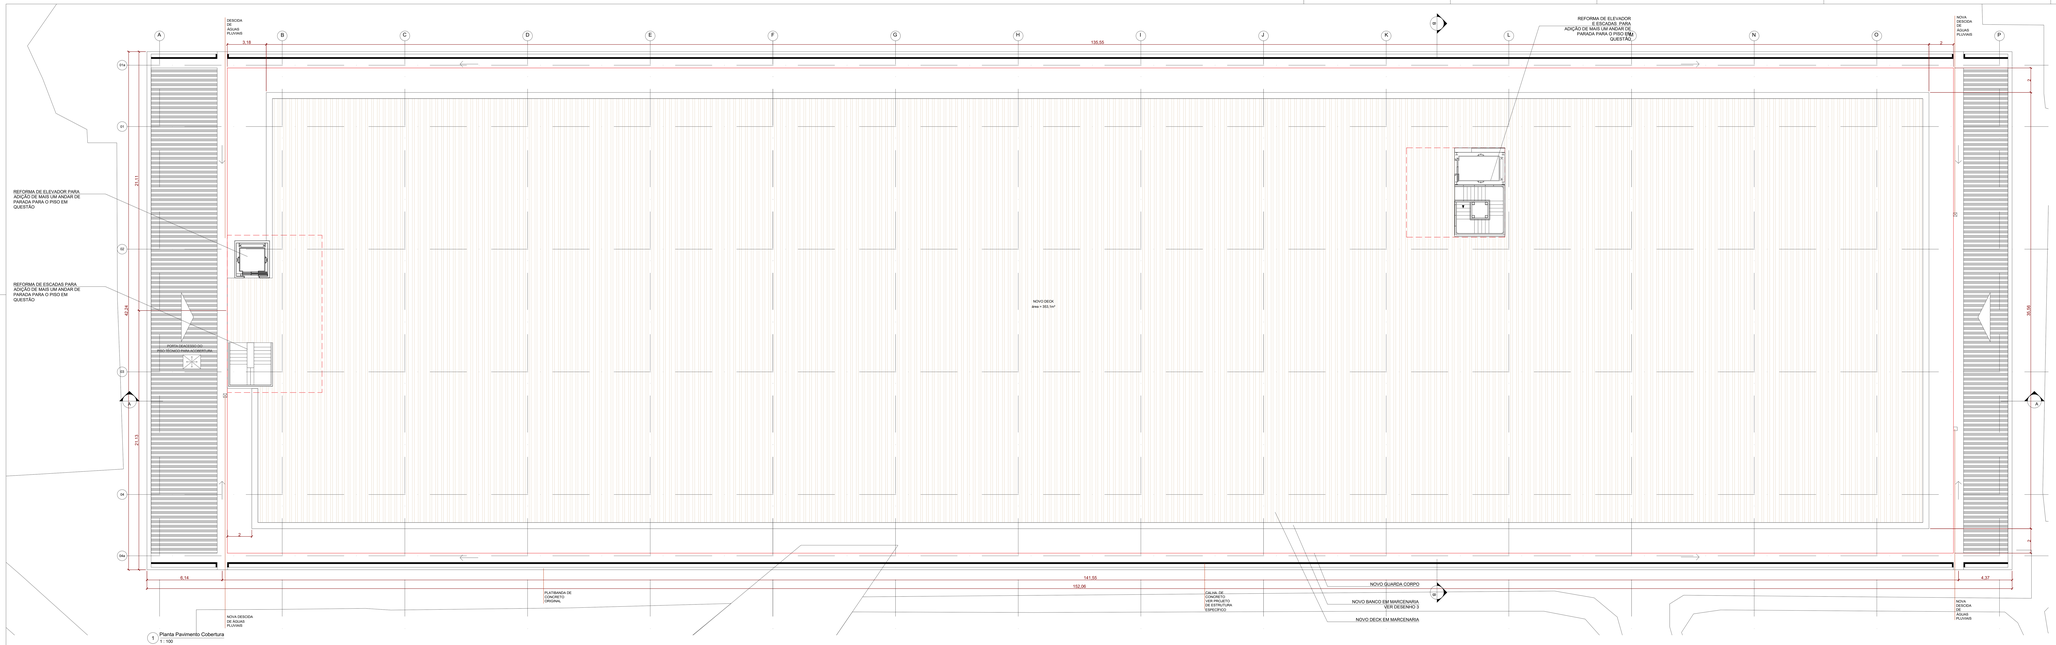

1 Planta Pavimento Cobertura
1 : 100

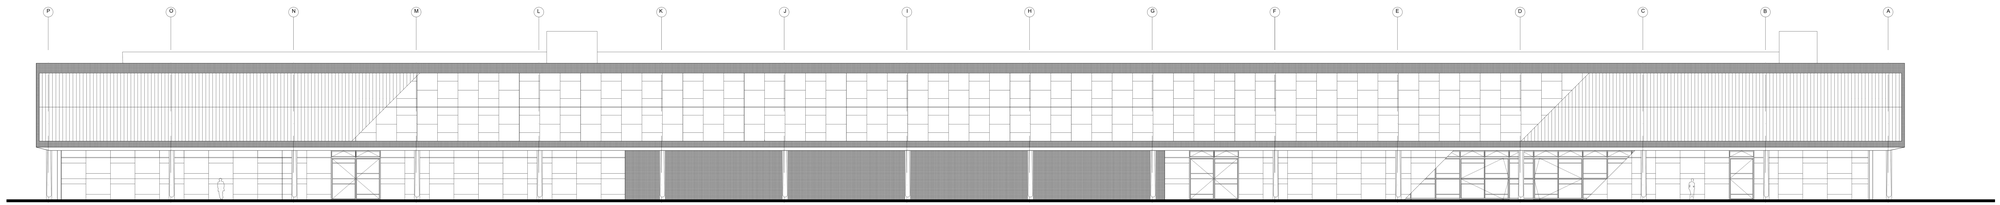

2 Fachada Sudoeste
1 : 100

PLANTA CHAVE

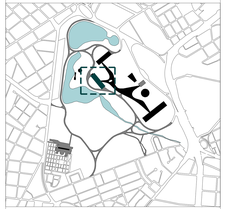

REVESTIMENTOS E ACABAMENTOS

PISO

01 - Piso cimentado de alta resistência, espessura de 3cm sobre contrapiso existente acabamento polido e juntas plásticas conforme indicado em projeto.
02 - Piso em manta vinílica Acelgo Ref. Marmoleum Real (cor P3) sobre laje existente com acabamento em cimentado de alta resistência espessura 2cm sobre base de regularização.
03 - Piso em manta Linoleum Natural Ref. Marmoleum Real, Cor Ref. 3127 da Forbo
04 - Piso em Deck de madeira ecológica
05 - Piso de chapa de aço galvanizado a fogo, recalcada tipo Permetal Recalc03 (código de 8,35x16,0mm a cada 36mm) com 8mm de espessura apoiado em estrutura metálica conforme projeto específico.

PAREDE

01 - Pintura látex acrílico na cor branco acetinado Suvinil Ref. F099
03 - Pastilha de porcelana natural Jatobá 2x2cm cor super branco Ref. JM8001
03 - Revestimento acústico de sarrafos de madeira verticais (ver projeto de acústica)

FORRO

01 - pintura látex Acrílico Branco acetinado Suvinil Sefloster Ref. F099
02 - Forro de gesso acartonado com tratamento acústico com pintura látex acrílico branco Suvinil Sefloster Ref. F099
03 - Placas Sonas coladas diretamente na laje limpa (ver projeto acústica)
04 - Placas refletoras em gesso acartonado duplo em moldura perfil tubular metálico suspenso por cabos de aço (ver projeto acústica)

LEGENDA
EXISTENTE
DEMOLIR
CONSTRUIR

3 Corte novo banco em madeira
1 : 50

NOTAS GERAIS

- A execução da edificação somente ser dará após a aprovação do projeto, junto aos órgãos competentes.
- Conferir medidas in loco.
- Deverão ser desenvolvidos os projetos executivos para liberação de obras.
- Os levantamentos cadastrais levantamento planialtimétrico realizado em fevereiro de 2020.
- Medidas em metro.
- Declaro o atendimento às regras de acessibilidade previstas em legislação e em normas técnicas vigentes quando da elaboração do projeto, bem como no uso público ou privativo de uso coletivo, conforme § 1º do art. 06 da Lei nº 12.146, de 06 de julho de 2015.

REV.	DESCRIÇÃO	RESPONSÁVEL	DATA
04			
03			
02			
01			
00	EMISSÃO INICIAL	LUCIANA PITOMBO	12/04/2021

CONTRATANTE:
URBIA GESTÃO DE PARQUES SPE SA
Avenida Cia. Ruth Cardoso 4901 - 32º andar - São Paulo, SP

CONTRATADA:
PLANTAR IDEIAS LTDA
Rua Borges Lagoa 871c cj 34 - São Paulo, SP

CONCEDENTE:
SECRETARIA DO VERDE E MEIO AMBIENTE DO MUNICIPIO DE SÃO PAULO

PROJETO:
PARQUE IBIRAPUERA
Av. Pedro Álvares Cabral, s/n - Vila Mariana

DISCIPLINA:
ARQUITETURA

FASE:
ANTEPROJETO

NOTAS:
- TODOS OS BANHEIROS DEVERÃO SER EQUIPADOS COM DISPENSER, ASSENTOS, DIVISÓRIAS MELAMÍNICAS ENTRE ESPAÇOS E NO CASO DE BANHEIRO PCD COM BARRAS DE APOIO, BACIA COM ABA PARA BARRA DE APOIO, ABERTURA DE PORTAS COM APOIO E TÊNICO ESPECIAL, VASOS DE ALTURA DIFERENCIADA, ALAVANCA PARA DESCARGAS E DEMAIS ITENS PREVISTOS NA NBR 9050 E NBR 9077 - ABNT.
- TODOS OS EQUIPAMENTOS HIDRÁULICOS E ELÉTRICOS DEVERÃO SER EFICIENTES E ECONOMIZADORES.
- INTERVIR NAS FACHADAS DO EDIFÍCIO COM SOLUÇÕES TECNICAMENTE COMPROVADAS PARA ACABAR COM AS OCORRÊNCIAS DE COLISÃO DE AVES.

TÍTULO:
PACUIBRA - PAVILHÃO ENGº ARMANDO DE ARRUDA PEREIRA

AUTOR DO PROJETO:
FELIPE NOGUEIRA STRACCI - CAU A58594-0
LUCIANA DE MORAES PITOMBO - CAU A117308-1

DATA:
12/04/2021

ESCALA:
INDICADA

PRANCHA:
ARQ-IBI-A.04-AP-128

REVISÃO:
R00