



1 Planta Pavimentos Térreo e Intermediário - Demolições
1:100

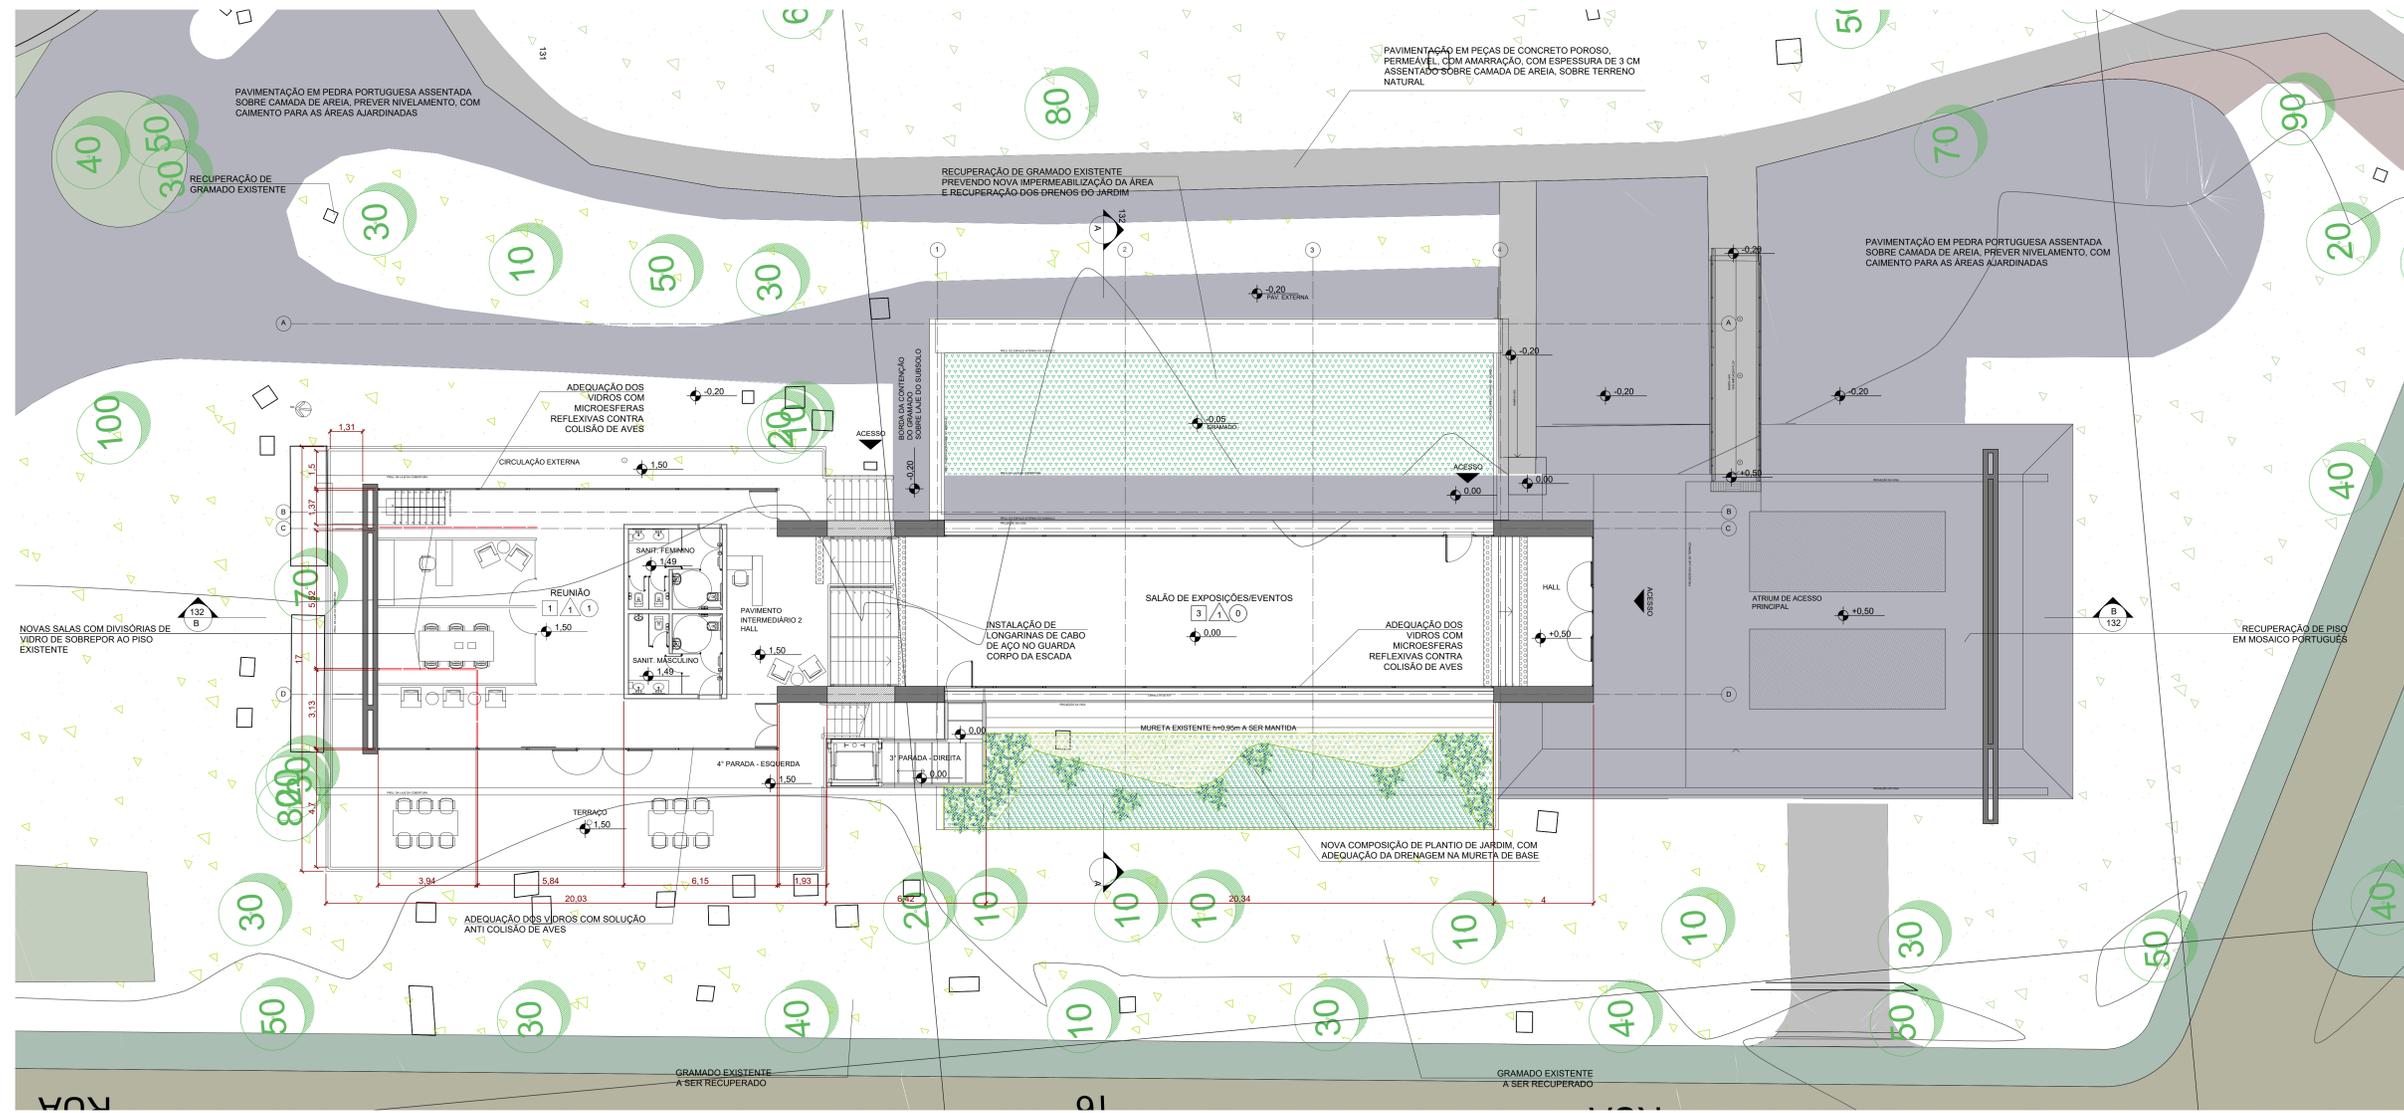

2 Planta Pavimentos Térreo e Intermediário - Proposta
1:100

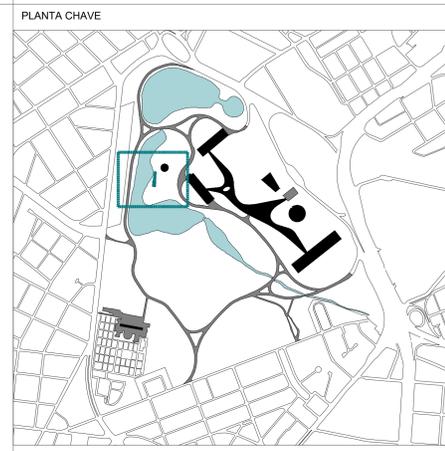

REVESTIMENTOS E ACABAMENTOS	
PISO	<p>01 - Existente de placas de Granito de 15x15cm, composto de cimento, pigmentos e agregados minerais de pequena granulometria, o piso existente deve ser restaurado, reparado e repolido com peças idênticas às existentes e polido.</p> <p>02 - Granito fundido in loco composto de cimento, pigmentos e agregados de pequena granulometria com juntas de dilatação a cada 1,0x1,0m. A cor do fundo será branco e dos agregados minerais, branco e preto.</p> <p>03 - Existente de granito fundido in loco, composto de cimento, pigmentos e agregados naturais de pequena granulometria. O piso existente deve ser restaurado, reparado e polido.</p> <p>04 - Placas de cerâmica extrudada, superfície rústica, de 180x180xmm cód. 6016, assentamento com juntas alinhadas, cor cinza escura 1750 da Gal.</p> <p>05 - Assado flutuante de tábuas de madeira tipo macho e fêmea de 10cm de largura, 3,5cm de espessura fixado sobre barrote de ipê e coroa de respigine e com preenchimento de lã de rocha entre os barrotes.</p> <p>06 - Placas de boracha de 50x50cm com 4,5mm de espessura, superfície pastilhada soft, fixadas com adesivo tipo Plunguma Comapar C15 Soft cor preto.</p> <p>07 - Placas de concreto armado de 1,0x1,0m com tela de 6mm moldadas in loco com junta seca, concretagem alternada sobre impermeabilização, isolante térmico e proteção mecânica.</p> <p>08 - Placas de granito cinza andorinha flameado de 40x40cm com 2cm de espessura.</p> <p>09 - Deck de tábuas de Tpl 40x10cm parafusadas com espaçamento de 5,12cm entre perfil de "C" de aço.</p> <p>10 - Pavimentação existente de mosaico português preto, a reparar, repor e completar.</p> <p>11 - Pavimentação existente de asfalto a ser mantida.</p> <p>12 - Pavimentação de mosaico português preto a ser executado.</p> <p>13 - Concreto desarmado alçado com espuma.</p> <p>14 - Chapa de aço inoxidável (tipo cotter) 3x3x2-4,8mm pintura fixadora de verniz incolor.</p>
PAREDE	<p>01 - Pintura latex acrílica na cor branco Semi brilho sobre chapisco, emboço e reboco.</p> <p>02 - Placas de cerâmica extrudada, superfície lisa, de 180x180xmm cód. 6016, assentamento com juntas alinhadas, cor amêndoa 1230, da gal, até o teto.</p> <p>03 - Placas de cerâmica extrudada, superfície lisa, de 180x180xmm cód. 6018, assentamento com juntas alinhadas cor amêndoa 1230 da Gal até 2,70m e acima, pintura latex acrílica semi brilho cor branco sobre chapisco, emboço e reboco.</p>
FORRO	<p>01 - Pintura latex Acrílico Branco Fosco sobre laje existente.</p> <p>02 - Pintura verniz acrílico incolor transparente fosco sobre concreto aparente.</p>

Divisória Existente a Demolir

Realizar manutenção preventiva e corretiva de instalações prediais hidráulicas, elétricas, sistemas, telefonia, ar-condicionado, elevador, hidrantes.

NOTAS GERAIS

- A execução da edificação somente se dará após a aprovação do projeto, junto aos órgãos competentes.
- Conferir medidas in-loco.
- Deverá ser desenvolvidos os projetos executivos para liberação de obras.
- Projeto realizado sobre levantamento planialtimétrico realizado em fevereiro de 2020;
- Medidas em metro.
- Declara o atendimento às regras de acessibilidade previstas em legislação e em normas técnicas pertinentes para as edificações abertas ao público, de uso público ou privadas de uso coletivo, conforme § 1º do art. 56 da Lei nº 13146, de 06 de julho de 2015.

REV.	DESCRIÇÃO	RESPONSÁVEL	DATA
04			
03			
02			
01	MUDANÇA DE ESCALA, ADEQUAÇÕES NBR 9050/2020	LUCIANA PITOMBO	12/04/2021
00	EMISSION INICIAL	LUCIANA PITOMBO	20/11/2020

CONTRATANTE: **CONTRATADA:**

URBIA GESTÃO DE PARQUES S/A
Avenida Dra. Ruth Cardoso, 8501 - 32º andar - São Paulo, SP

PLANTAR IDEIAS LTDA
Rua Borges Lagoa, 971 - cj 124 - São Paulo, SP

CONCEDENTE: SECRETARIA DO VERDE E MEIO AMBIENTE DO MUNICÍPIO DE SÃO PAULO

PROJETO: PARQUE IBIRAPUERA
Av. Pedro Álvares Cabral, s/n - Vila Mariana

DISCIPLINA: ARQUITETURA **FASE:** ANTEPROJETO

TÍTULO: ESCOLA MUNICIPAL DE ASTROFÍSICA

AUTOR DO PROJETO: FELIPE NOGUEIRA STRACCI - CAU A59354-0
LUCIANA DE MORAES PITOMBO - CAU A117308-1

DATA: 12/04/2021 **ESCALA:** INDICADA

FRANCHA: ARQ-IBI-A.05-AP-130 **REVISÃO:** R01

NOTAS:

- TODOS OS BANHEIROS DEVERÃO SER EQUIPADOS COM DISPENSER.
- ASSENTOS, DIVISÓRIAS MELAMÍNICAS ENTRE ESPAÇOS E NO CASO DE UNIDADES PCO DEVERÃO SER CONSIDERADAS TODAS AS BARRAS DE APOIO, ABERTURA DE PORTAS COM APOIO E TRINCO ESPECIAL, VASOS DE ALTURA DIFERENCIADA, ALAVANCA PARA DESCARGAS E DEMAIS EQUIPAMENTOS QUE SE FAÇAM NECESSÁRIOS.
- TODOS OS EQUIPAMENTOS HIDRÁULICOS E ELÉTRICOS DEVERÃO SER EFICIENTES E ECONOMIZADORES.