



REFORMA DE BANHEIRO.PCD.CONFORME REVISÃO NBR 9050/2020

REFORMA DE BANHEIRO.PCD.CONFORME REVISÃO NBR 9050/2020

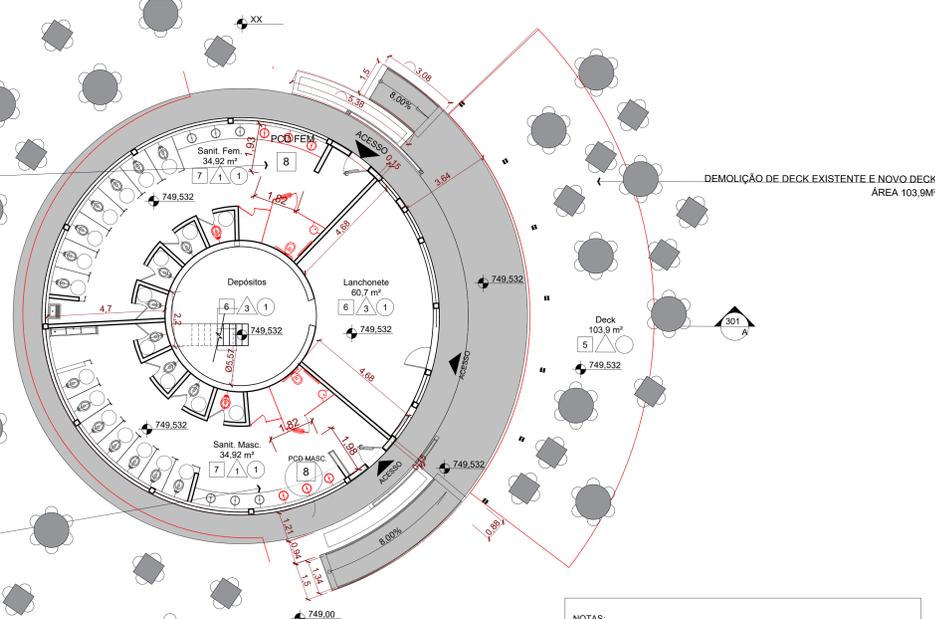


01 Lanchonete Cooper - Planta 1:100


NOTAS:
 - TODOS OS BANHEIROS DEVERÃO SER EQUIPADOS COM DISPENSER, ASSENTOS, DIVISÓRIAS MELAMÍNICAS ENTRE ESPAÇOS E NO CASO DE UNIDADES PCD DEVERÃO SER CONSIDERADAS TODAS AS BARRAS DE APOIO, ABERTURA DE PORTAS COM APOIO E TRINCO ESPECIAL, VASOS DE ALTURA DIFERENCIADA, ALAVANCA PARA DESCARGAS E DEMAIS EQUIPAMENTOS QUE SE FAÇAM NECESSÁRIOS.
 - TODOS OS EQUIPAMENTOS HIDRÁULICOS E ELÉTRICOS DEVERÃO SER EFICIENTES E ECONOMIZADORES.

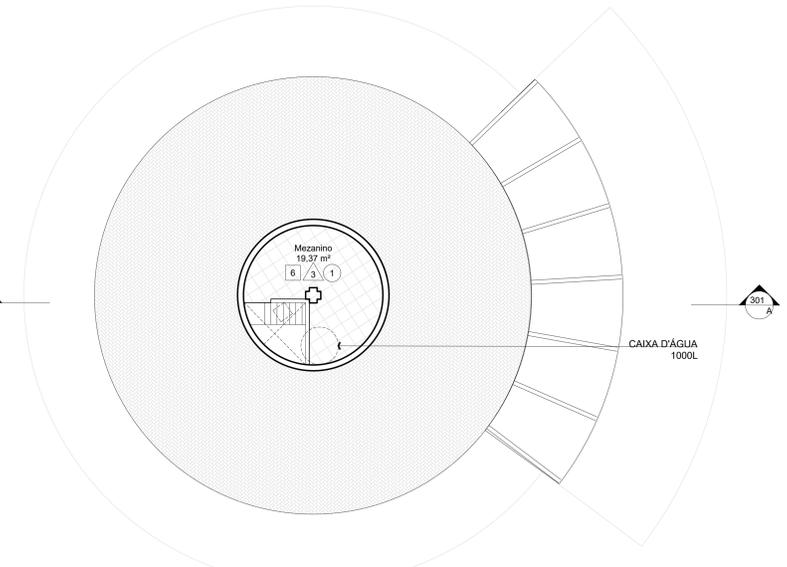


02 Lanchonete Cooper - Planta Mezanino 1:100

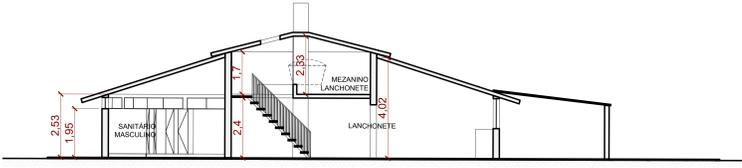

03 Corte transversal AA 1:100

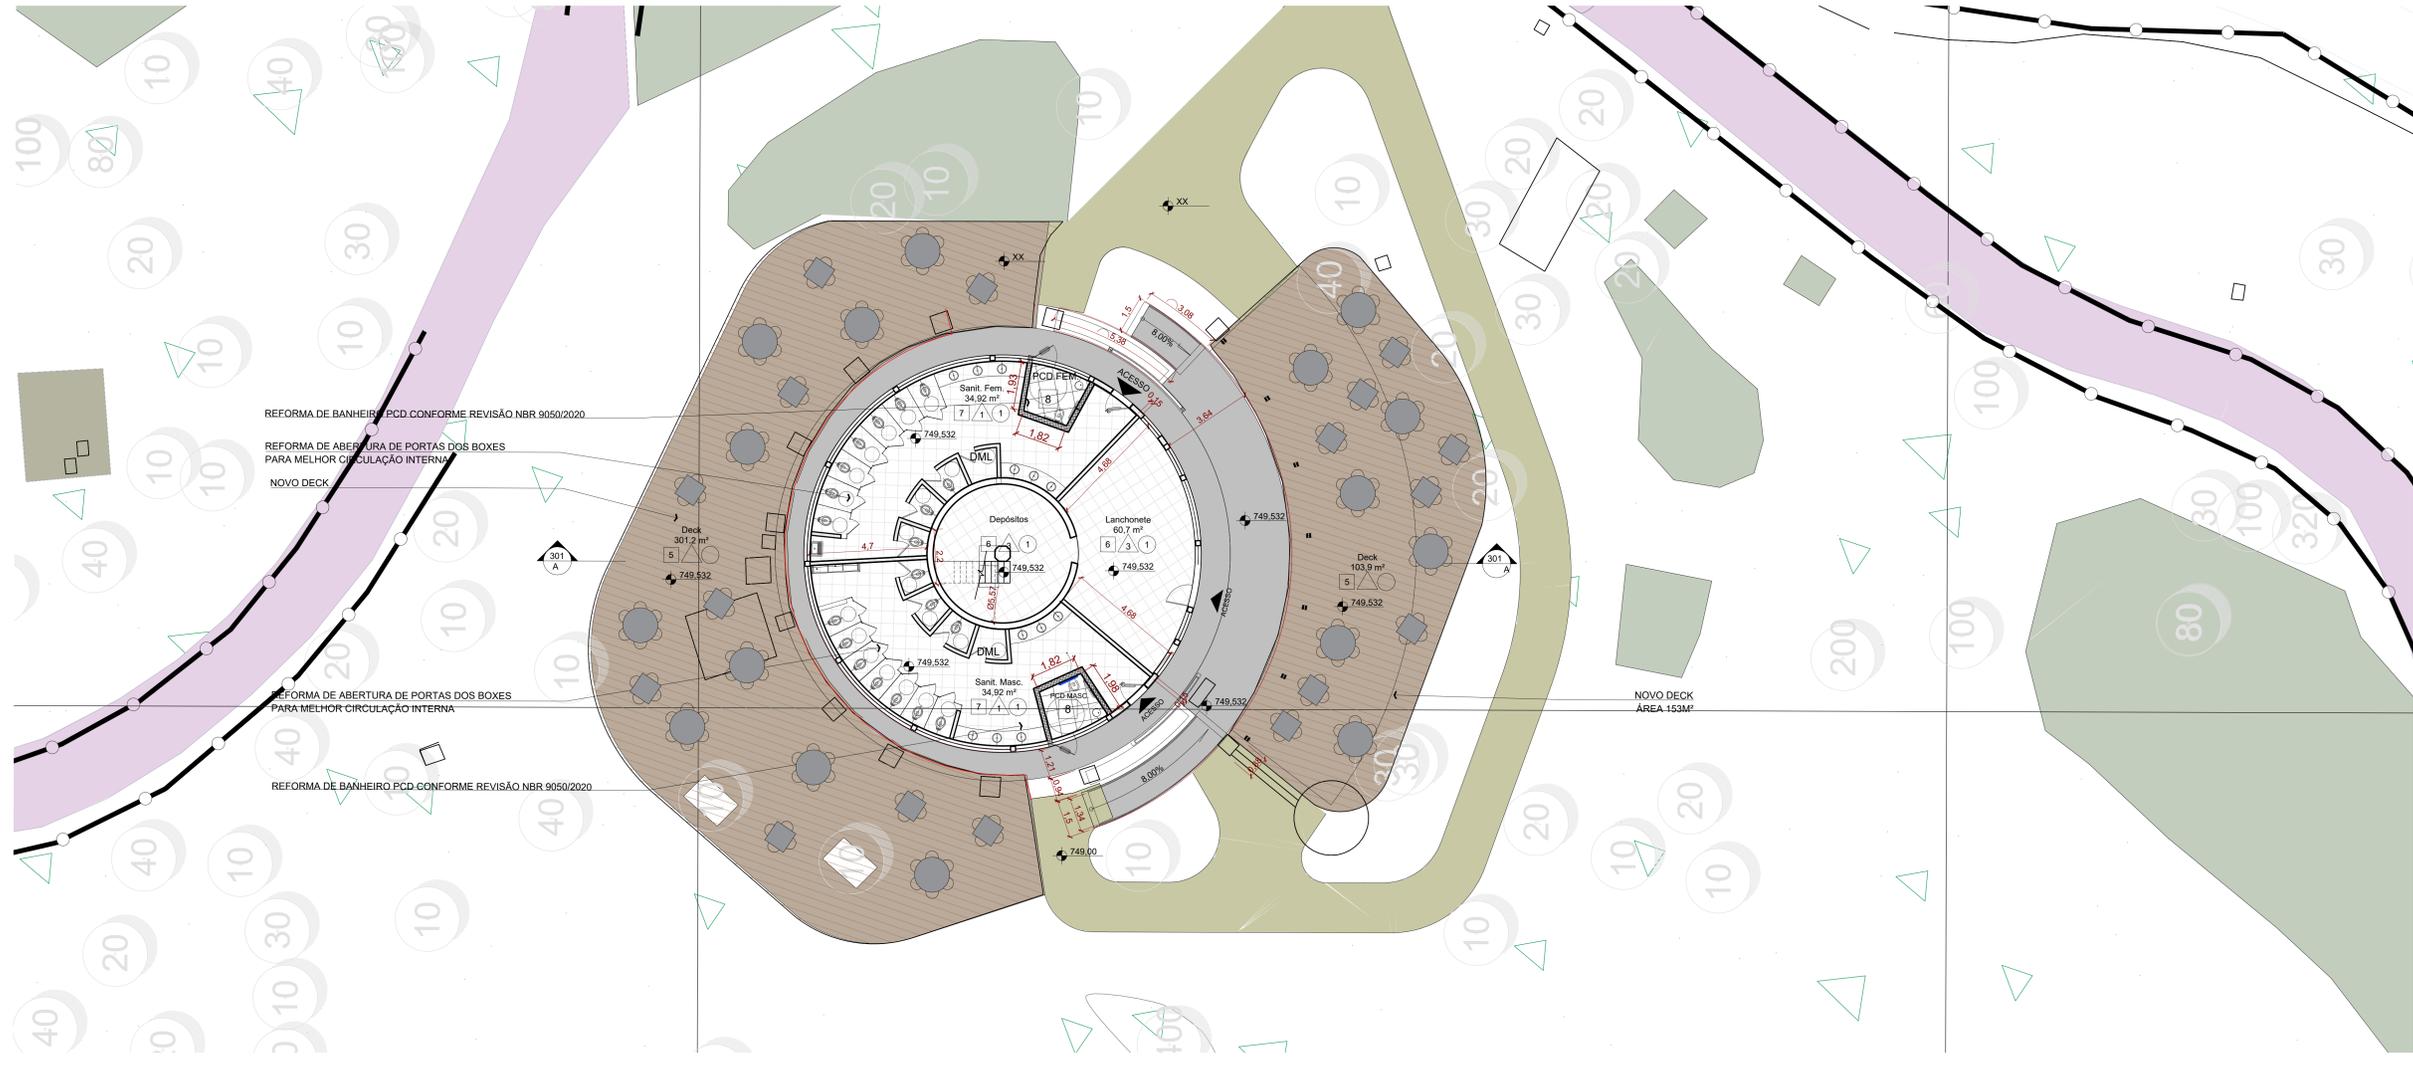

04 Lanchonete Cooper - Planta 1:100

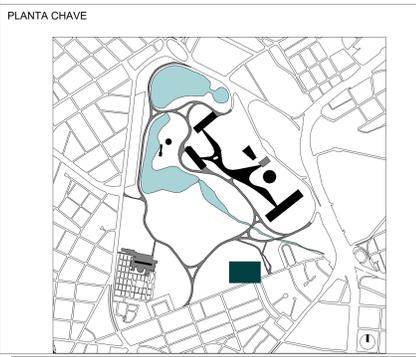

LEGENDA DE INDICAÇÕES

INDICAÇÃO DE ELEVATION		INDICAÇÃO DE CORTE	
Folha	Nº do desenho	Folha	Nome do corte
000	00	00	

REVESTIMENTOS E ACABAMENTOS

Ícone	Descrição
1	Brita lavada com orla plástica nas bordas
2	Piso em ladrilho hidráulico Ref. Firezox 30x30cm cinza 0.45 AM Ival
3	Piso cimentado
4	Piso 30x30x3cm diamante Ref. Megadreno Braston cinza
5	Deck em cumarú
6	Piso interno resp. cessionário
7	Piso em cerâmica esmaltada
8	Piso em técnico antiderrapante 50x50cm Ref. Elianetec 50x50 cinza

PAREDE

Ícone	Descrição
1	Pintura acrílica cinza cor Canto da Cidade - Coral tintas
2	Pintura acrílica verde cor Bela Turquesa - Coral tintas
3	Revestimento cerâmico resp. cessionário

FORRO

Ícone	Descrição
1	Forro de gesso acartonado resistente a umidade com pintura branco neve fosco

CAIXILHOS

Ícone	Descrição
1	Portas externas com estrutura metálica pintada com tinta esmalte verde (ref. Bela Turquesa Coral)
2	Portas comuns (de abrir ou correr) com batente metálico pintado com tinta esmalte verde (ref. Bela Turquesa Coral)
3	Janelas basculantes com pintura esmalte verde (ref. Bela Turquesa Coral)

NOTAS GERAIS

- A execução da edificação somente se dará após a aprovação do projeto, junto aos órgãos competentes.
- Conferir medidas in-loco.
- Deverão ser desenvolvidos os projetos executivos para liberação de obras;
- Layout interno será previsto com os futuros cessionários ou ocupação da própria Urbia;
- Projeto realizado sobre levantamento planialtimétrico realizado em agosto de 2020;
- Medidas em metros.
- Declaro o atendimento às regras de acessibilidade previstas em legislação e em normas técnicas pertinentes para as edificações abertas ao público, de uso público ou privativas de uso coletivo, conforme § 1º do art. 56 da Lei nº 13.146, de 06 de julho de 2015;
- Nas edificações com mais de um pavimento deverá ser prevista a instalação de elevador obedecendo a NBR 13.094, ou sistema elevatório ou rampas que atendam ao item 6 da NBR 9050;
- Declaro o atendimento à Lei nº 16.050 de 31 de julho de 2014, Lei nº 16.642 de 9 de maio de 2017, Lei nº 12.651, de 25 de maio de 2012 e Lei Federal 4.771/65 e suas alterações;

REV.	DESCRIÇÃO	RESPONSÁVEL	DATA
04			
03			
02			
01	AJUSTE CONTEUDO, ANTIGO SANITÁRIOS	LUCIANA PITOMBO	12/04/2021
00	EMISSÃO INICIAL	LUCIANA PITOMBO	20/11/2020

CONTRATANTE: **urbia** NATUREZA NOS CONECTA
 URBIA GESTÃO DE PARQUES SPE SA
 Avenida Dra. Ruth Cardoso, 8501 - 32º andar - São Paulo, SP

CONTRATADA: **PLANTAR IDEIAS** arquitetura e design urbano
 PLANTAR IDEIAS LTDA
 Rua Borges Lagoa, 971 cj 124 - São Paulo, SP

CONCEDENTE: SECRETARIA DO VERDE E MEIO AMBIENTE DO MUNICÍPIO DE SÃO PAULO

PROJETO: PARQUE IBIRAPUERA
 Av. Pedro Álvares Cabral, s/n - Vila Mariana

DISCIPLINA: ARQUITETURA FASE: ANTEPROJETO

TÍTULO: LANCHONETE E SANITÁRIO COOPER

AUTOR DO PROJETO: FELIPE NOGUEIRA STRACCI - CAU A59354-0
 LUCIANA DE MORAES PITOMBO - CAU A117308-1 DATA: 12/04/2021 ESCALA: INDICADA

PRANCHA: ARQ-IBI-AB.03-AP-301 REVISÃO: R01