




1 Planta térreo
1 : 100

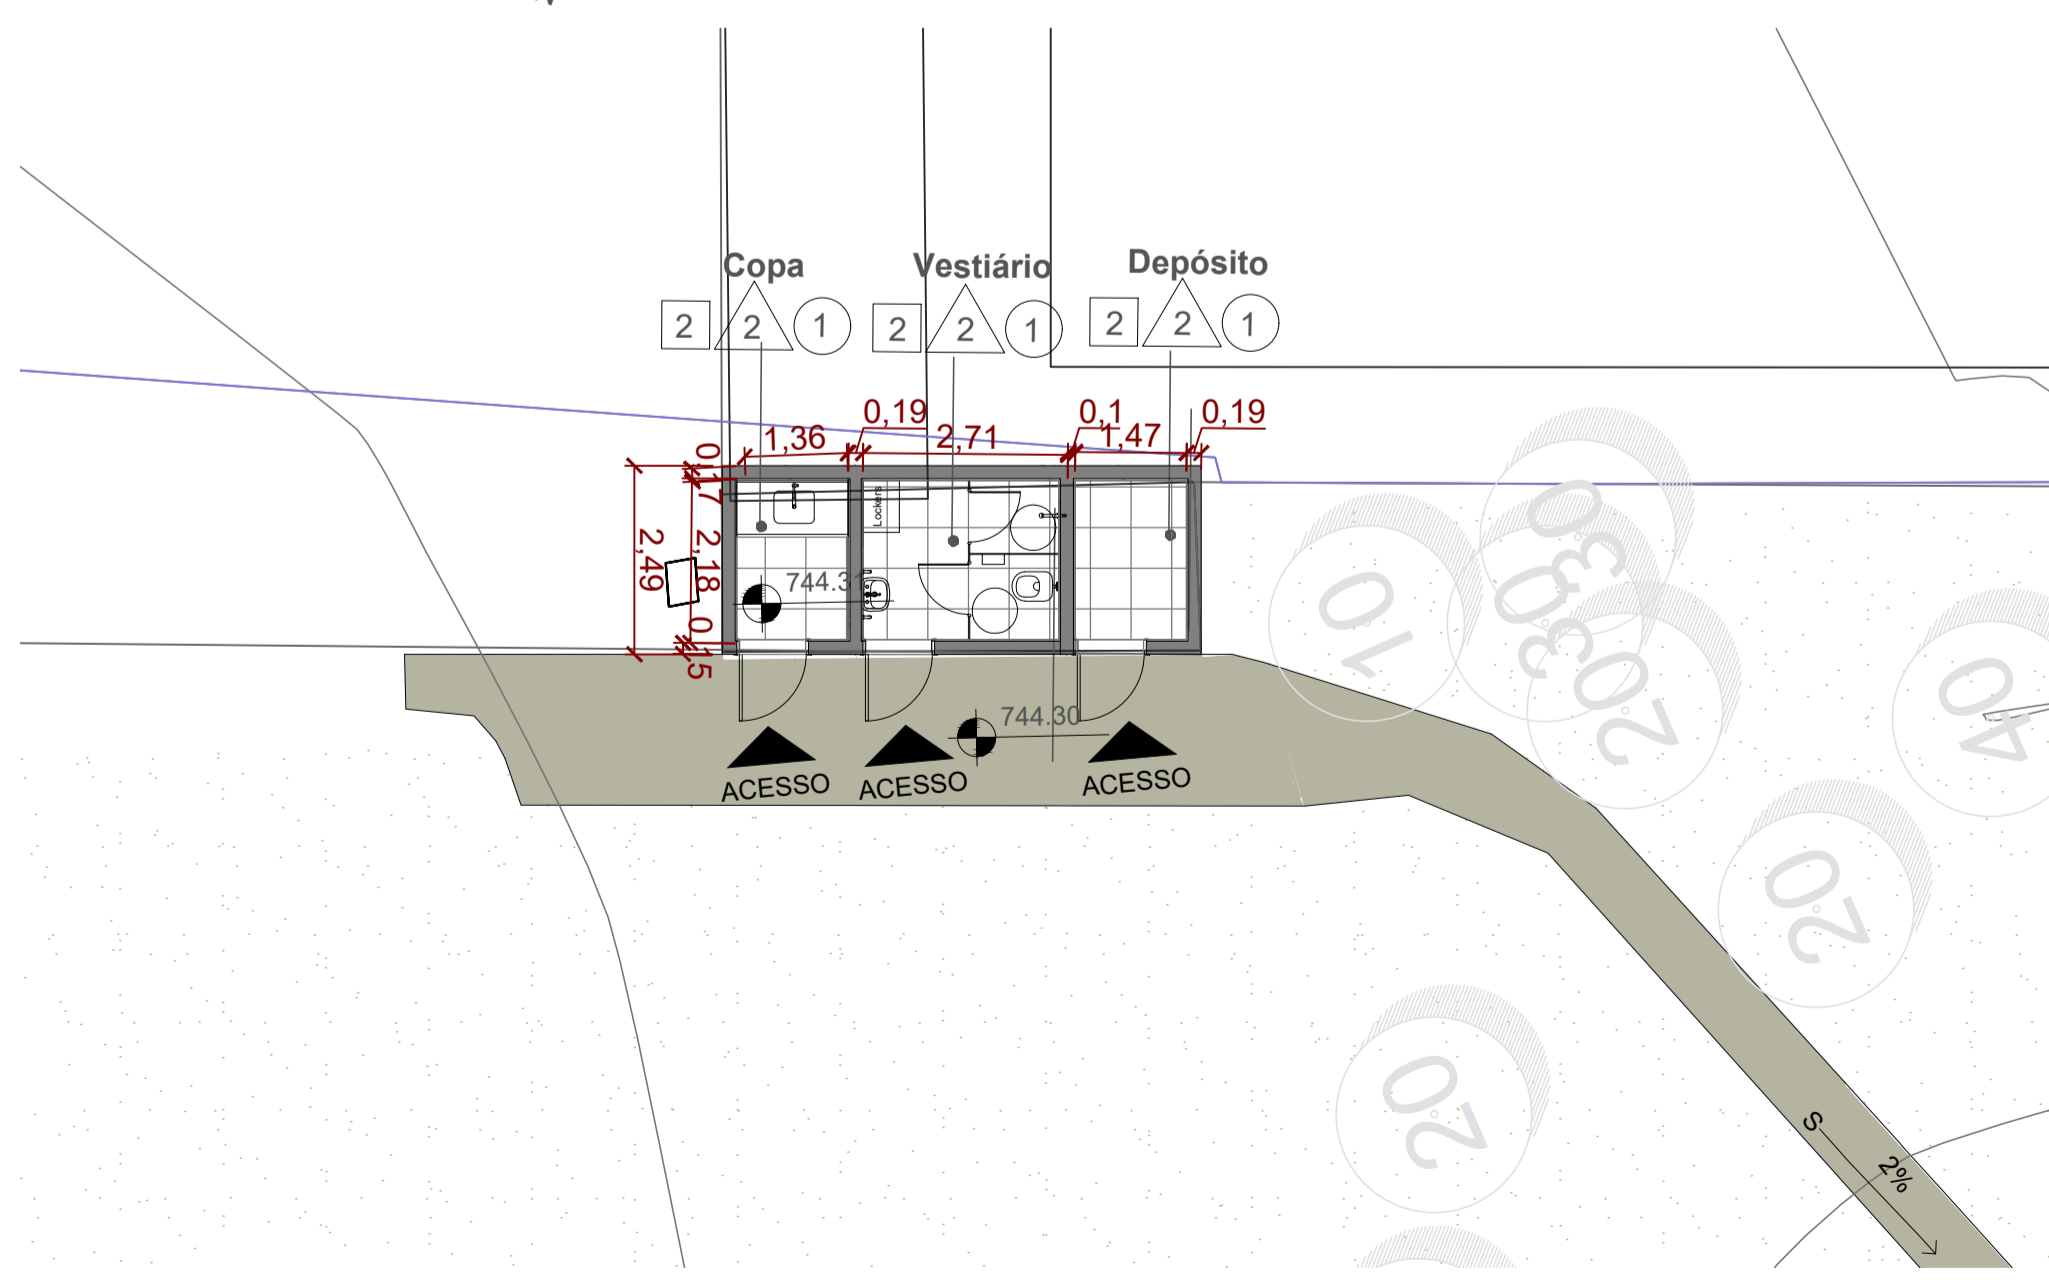

2 Planta térreo
1 : 100

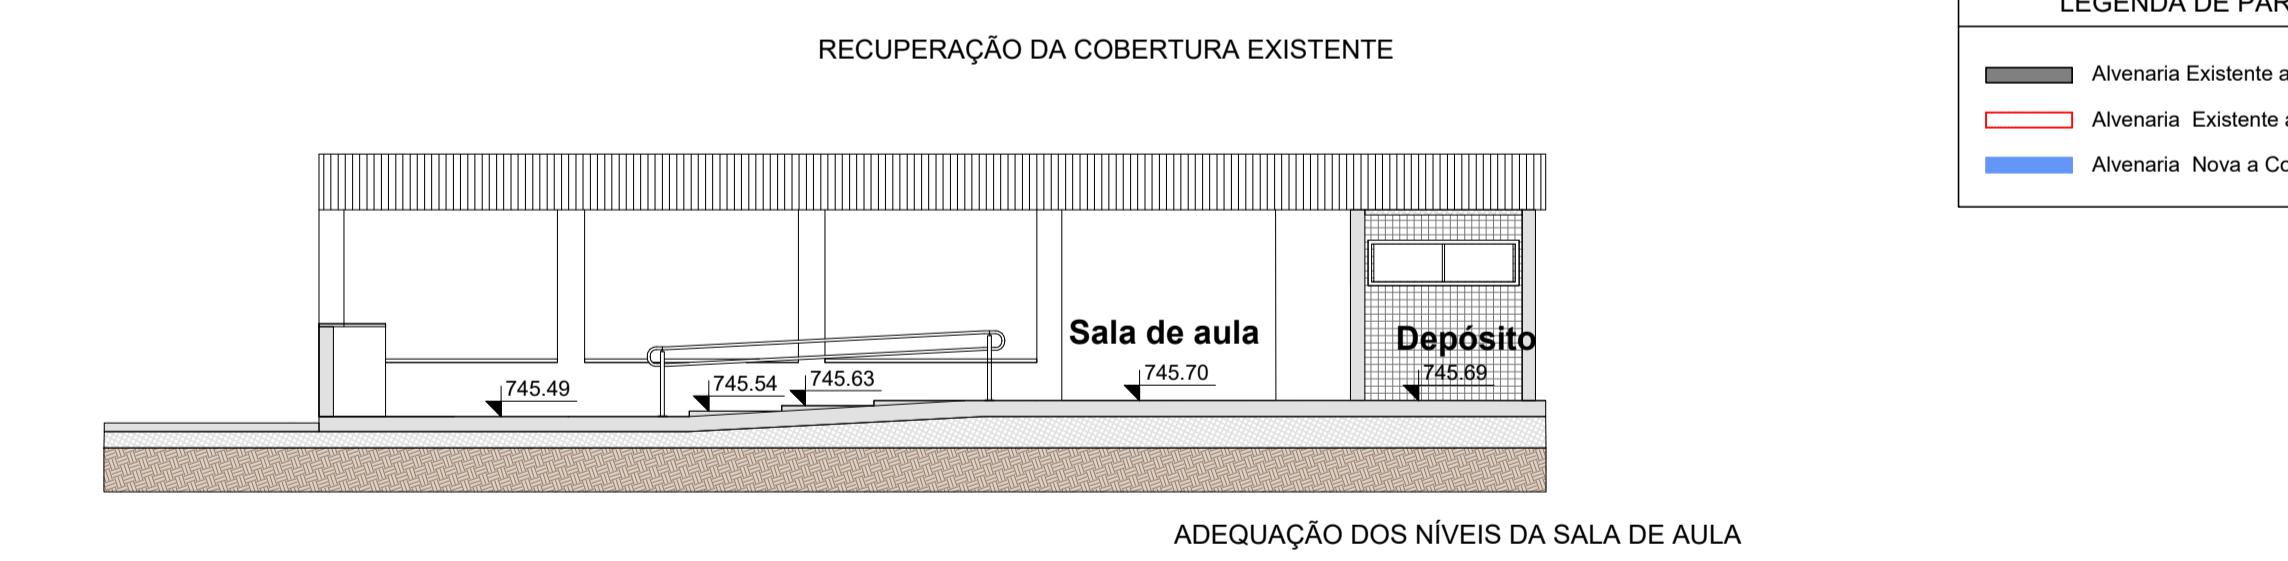


3 Corte AA
1 : 100

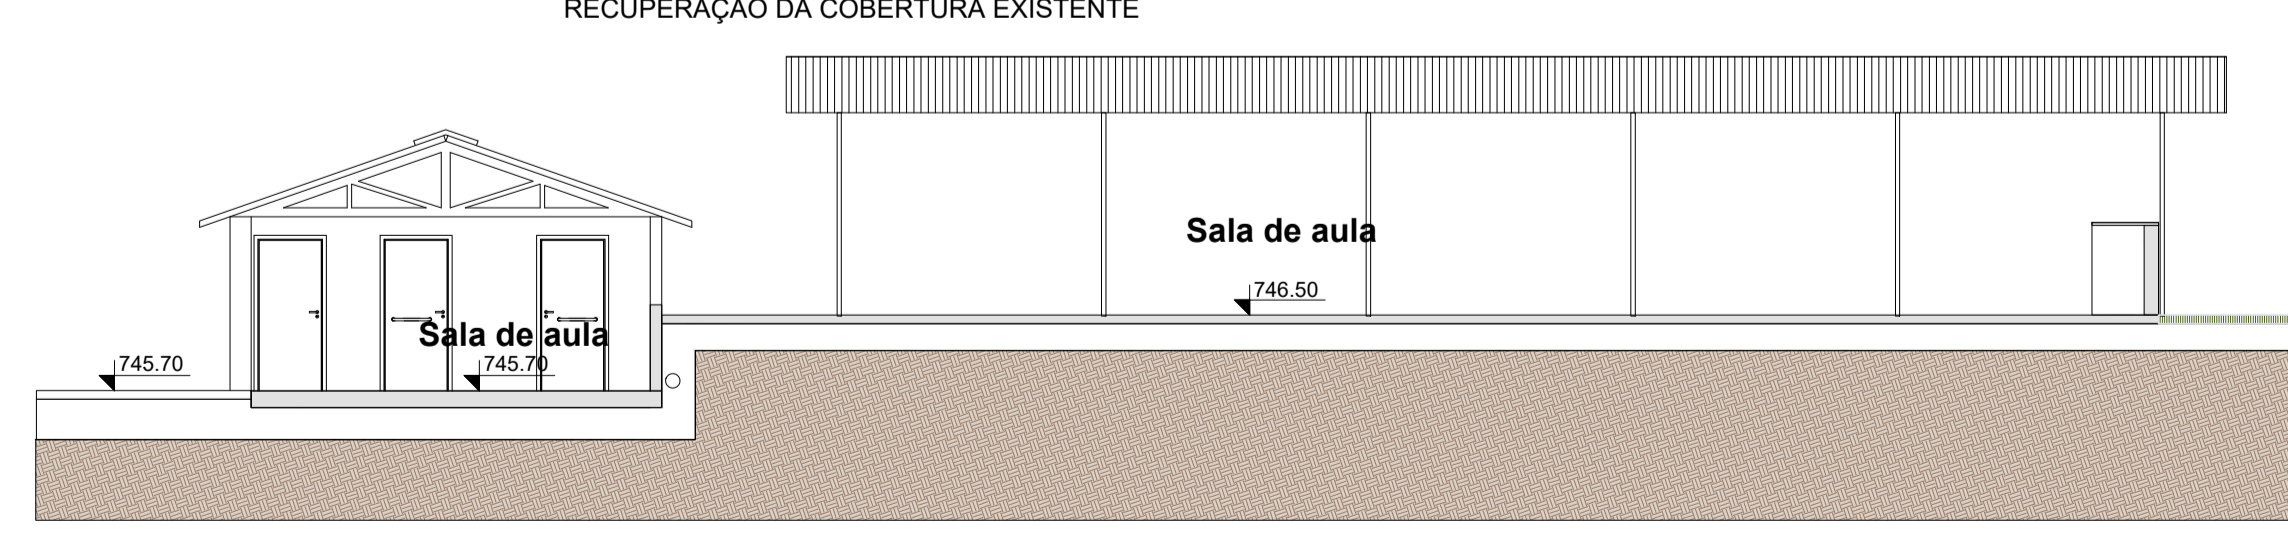

4 Corte BB
1 : 100

LEGENDA DE PAREDES

- Alvenaria Existente a Manter
- Alvenaria Existente a Demolir
- Alvenaria Nova a Construir

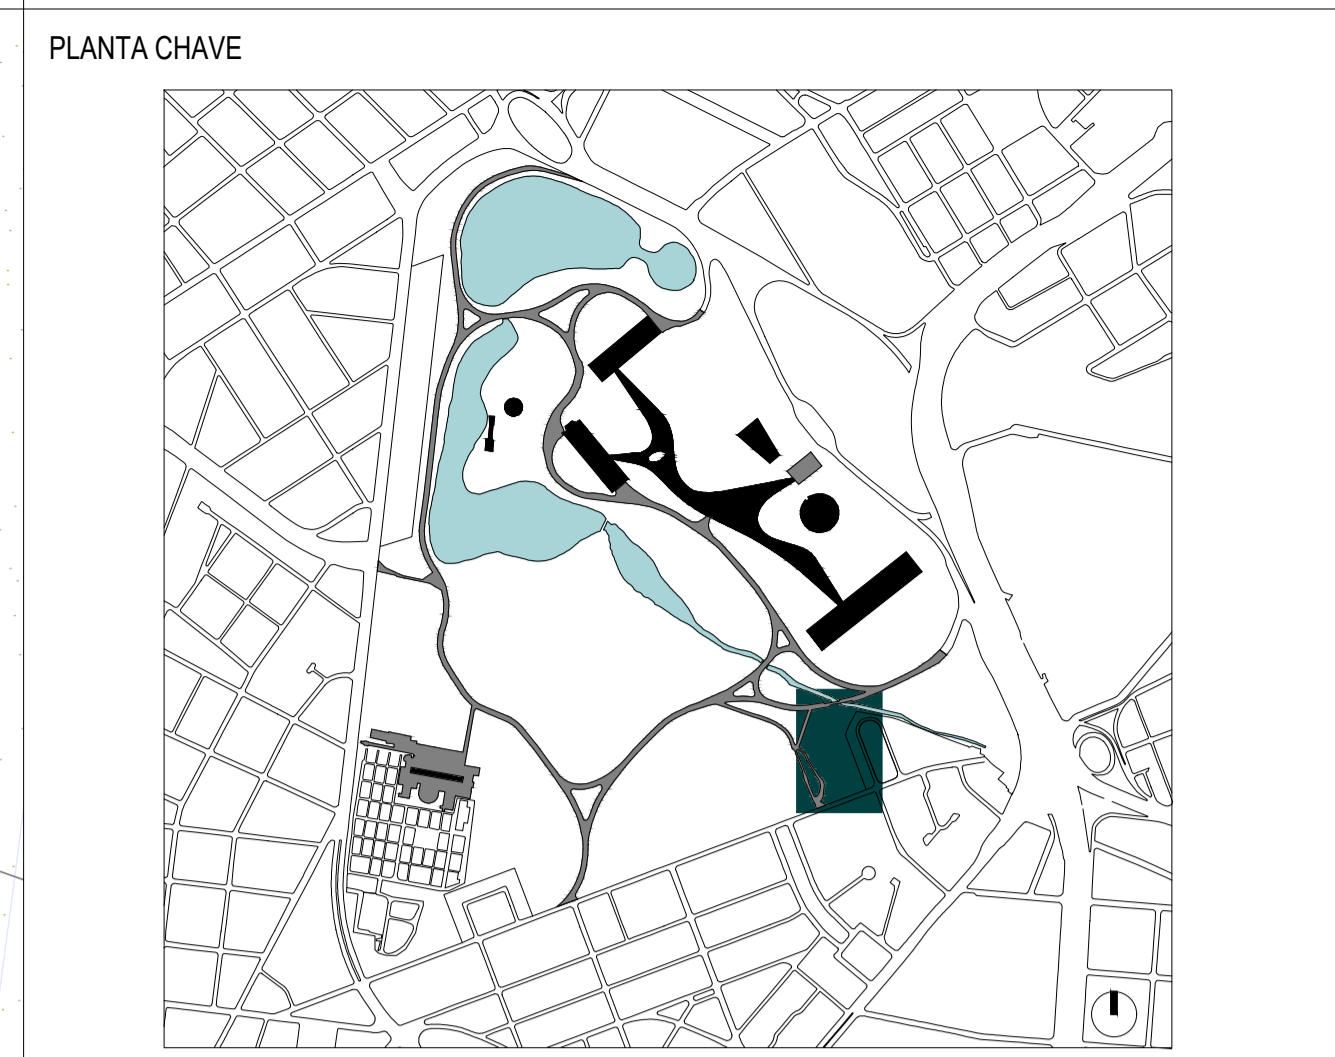

REVESTIMENTOS E ACABAMENTOS

PISO

- 1 - Piso em cimento queimado
- 2 - Piso cerâmico

PAREDE

- 1 - Pintura acrílica branco neve fosco
- 2 - Revestimento cerâmico esmaltado branco de 20x20cm

FORRO

- 1 - Forro de gesso acartonado com pintura branco neve fosco
- 2 - Forro de lambrí de madeira com pintura branco neve fosco

CAIXILHOS

- Portas externas com estrutura metálica pintada com tinta esmalte verde escuro e fechamentos com chapa metálica perfurada pintada com tinta esmalte verde escuro e folha de vidro.

NOTAS GERAIS

- A execução da edificação somente se dará após a aprovação do projeto, junto aos órgãos competentes.
- Conferir medidas in-loco
- Deverão ser desenvolvidos os projetos executivos para liberação de obras;
- Layout interno será previsto com o corpo técnico da UMAPAZ
- Projeto realizado sobre levantamento planialtimétrico realizado em fevereiro de 2020;
- Medidas em metro.
- Declaro o atendimento às regras de acessibilidade previstas em legislação e em normas técnicas pertinentes para as edificações abertas ao público, de uso público ou privativas de uso coletivo, conforme § 1º do art. 56 da Lei nº 13146, de 06 de julho de 2015.

LEGENDA DE EQUIPAMENTOS

- Ponto de Lógica
- Ponto de Água
- Caixa de Força

NOTAS

- Conferir medidas in-loco

REV.	DESCRIÇÃO	RESPONSÁVEL	DATA
04			
03			
02			
01			
00	EMISSÃO INICIAL	LUCIANA PITOMBO	12/04/2021

CONTRATANTE:

URBIA GESTÃO DE PARQUES SPS SA
Avenida Dra. Ruth Cardoso, 8501 - 32º andar - São Paulo, SP

CONTRATADA:

PLANTAR IDEIAS LTDA
Rua Borges Lagoa, 971 cj 124 - São Paulo, SP

CONCEDENTE:
SECRETARIA DO VERDE E MEIO AMBIENTE DO MUNICÍPIO DE SÃO PAULO

PROJETO:
PARQUE IBIRAPUERA
Av. Pedro Álvares Cabral, s/n - Vila Mariana

DISCIPLINA:
ARQUITETURA

FASE:
ANTEPROJETO

TÍTULO:
CAMPO EXPERIMENTAL

AUTOR DO PROJETO:
FELIPE NOGUEIRA STRACCI - CAU A59354-0
LUCIANA DE MORAES PITOMBO - CAU A117308-1

DATA:
12/04/2021

ESCALA:
INDICADA

PRANCHA:
IBI-OP.03-AP-231

REVISÃO:
R00

NOTAS:

- TODOS OS BANHEIROS DEVERÃO SER EQUIPADOS COM DISPENSER, ASSENTOS, DIVISÓRIAS MELAMÍNICAS ENTRE ESPAÇOS E NO CASO DE UNIDADES PCD DEVERÃO SER CONSIDERADAS TODAS AS BARRAS DE APOIO, ABERTURA DE PORTAS COM APOIO E TRINCO ESPECIAL, VASOS DE ALTURA DIFERENCIADA, ALAVANCA PARA DESCARGAS E DEMAIS EQUIPAMENTOS QUE SE FAÇAM NECESSÁRIOS.
- TODOS OS EQUIPAMENTOS HIDRÁULICOS E ELÉTRICOS DEVERÃO SER EFICIENTES E ECONOMIZADORES.