

INDICAÇÃO DE ELEVACÃO		INDICAÇÃO DE CORTE	
Folha	Nº do elemento	Folha	Nome do corte

LEGENDA DE EQUIPAMENTOS	
▼	Ponto de Lógica
⊕	Ponto de Água
⚡	Caixa de Força

ÁREA DA MARQUISE DO AUDITÓRIO	
Área edificada	150,13 m²
Total	150,13 m²
Construída	000,00 m²

NOTAS GERAIS			
- A execução da edificação somente se dará após a aprovação do projeto, junto aos órgãos competentes.			
- Conferir medidas in-loco;			
- Deverão ser desenvolvidos os projetos executivos para liberação de obras;			
- Layout interno será previsto com os futuroscessionários ou ocupação da própria Urbia;			
- Projeto realizado sobre levantamento planialtimétrico realizado em agosto de 2020;			
- Medidas em metros;			
- Declaro o atendimento às regras de acessibilidade previstas em legislação e em normas técnicas pertinentes para as edificações abertas ao público, de uso público ou privativas de uso coletivo, conforme § 1º do art. 36 da Lei nº 13.140, de 06 de julho de 2015;			
- Nas edificações com mais de um pavimento deverá ser prevista a instalação de elevador obedecendo a NBR 13.994, ou plataforma elevatória ou rampas que atendam ao item 6 da NBR 9050;			
- Declaro o atendimento às Lei nº 16.050 de 21 de julho de 2014, Lei nº 16.845 de 9 de maio de 2017, Lei nº 12.651, de 25 de maio de 2012 e Lei Federal 4.771/65 e suas alterações;			

REV.	DESCRIÇÃO	RESPONSÁVEL	DATA
04			
03			
02			
01	REVISÃO GERAL ALTERAÇÃO DE TÍTULO DE FOLHA	MIRIAM RIBEIRO	12/04/2021
00	EMIÇÃO INICIAL	RODRIGO COELHO	20/11/2020

<p>CONTRATANTE:</p> <p>URBIA GESTÃO DE PARQUES SPE SA Avenida Dra. Ruth Cardoso, 8501 - 3º andar - São Paulo, SP</p>	<p>CONTRATADA:</p> <p>PLANTAR IDEIAS LTDA Rua Borges Lagoa, 971 cj 124 - São Paulo, SP</p>
--	--

CONCEDENTE:  
SECRETARIA DO VERDE E MEIO AMBIENTE DO MUNICÍPIO DE SÃO PAULO

PROJETO:  
**PARQUE IBIRAPUERA**  
Av. Pedro Álvares Cabral, s/n - Vila Mariana

DISCIPLINA:  
**ARQUITETURA**

FASE:  
**ANTEPROJETO**

TÍTULO:  
**MARQUISE AUDITÓRIO**


AUTOR DO PROJETO:  
FELIPE NOGUEIRA STRACCI - CAU A59354-0  
LUCIANA DE MORAES PITOMBO - CAU A117308-1

DATA:  
12/04/2021


ESCALA:  
INDICADA

PRANCHA:  
**ARQ-IBI-SV.6-AP-154**


REVISÃO:  
**R01**

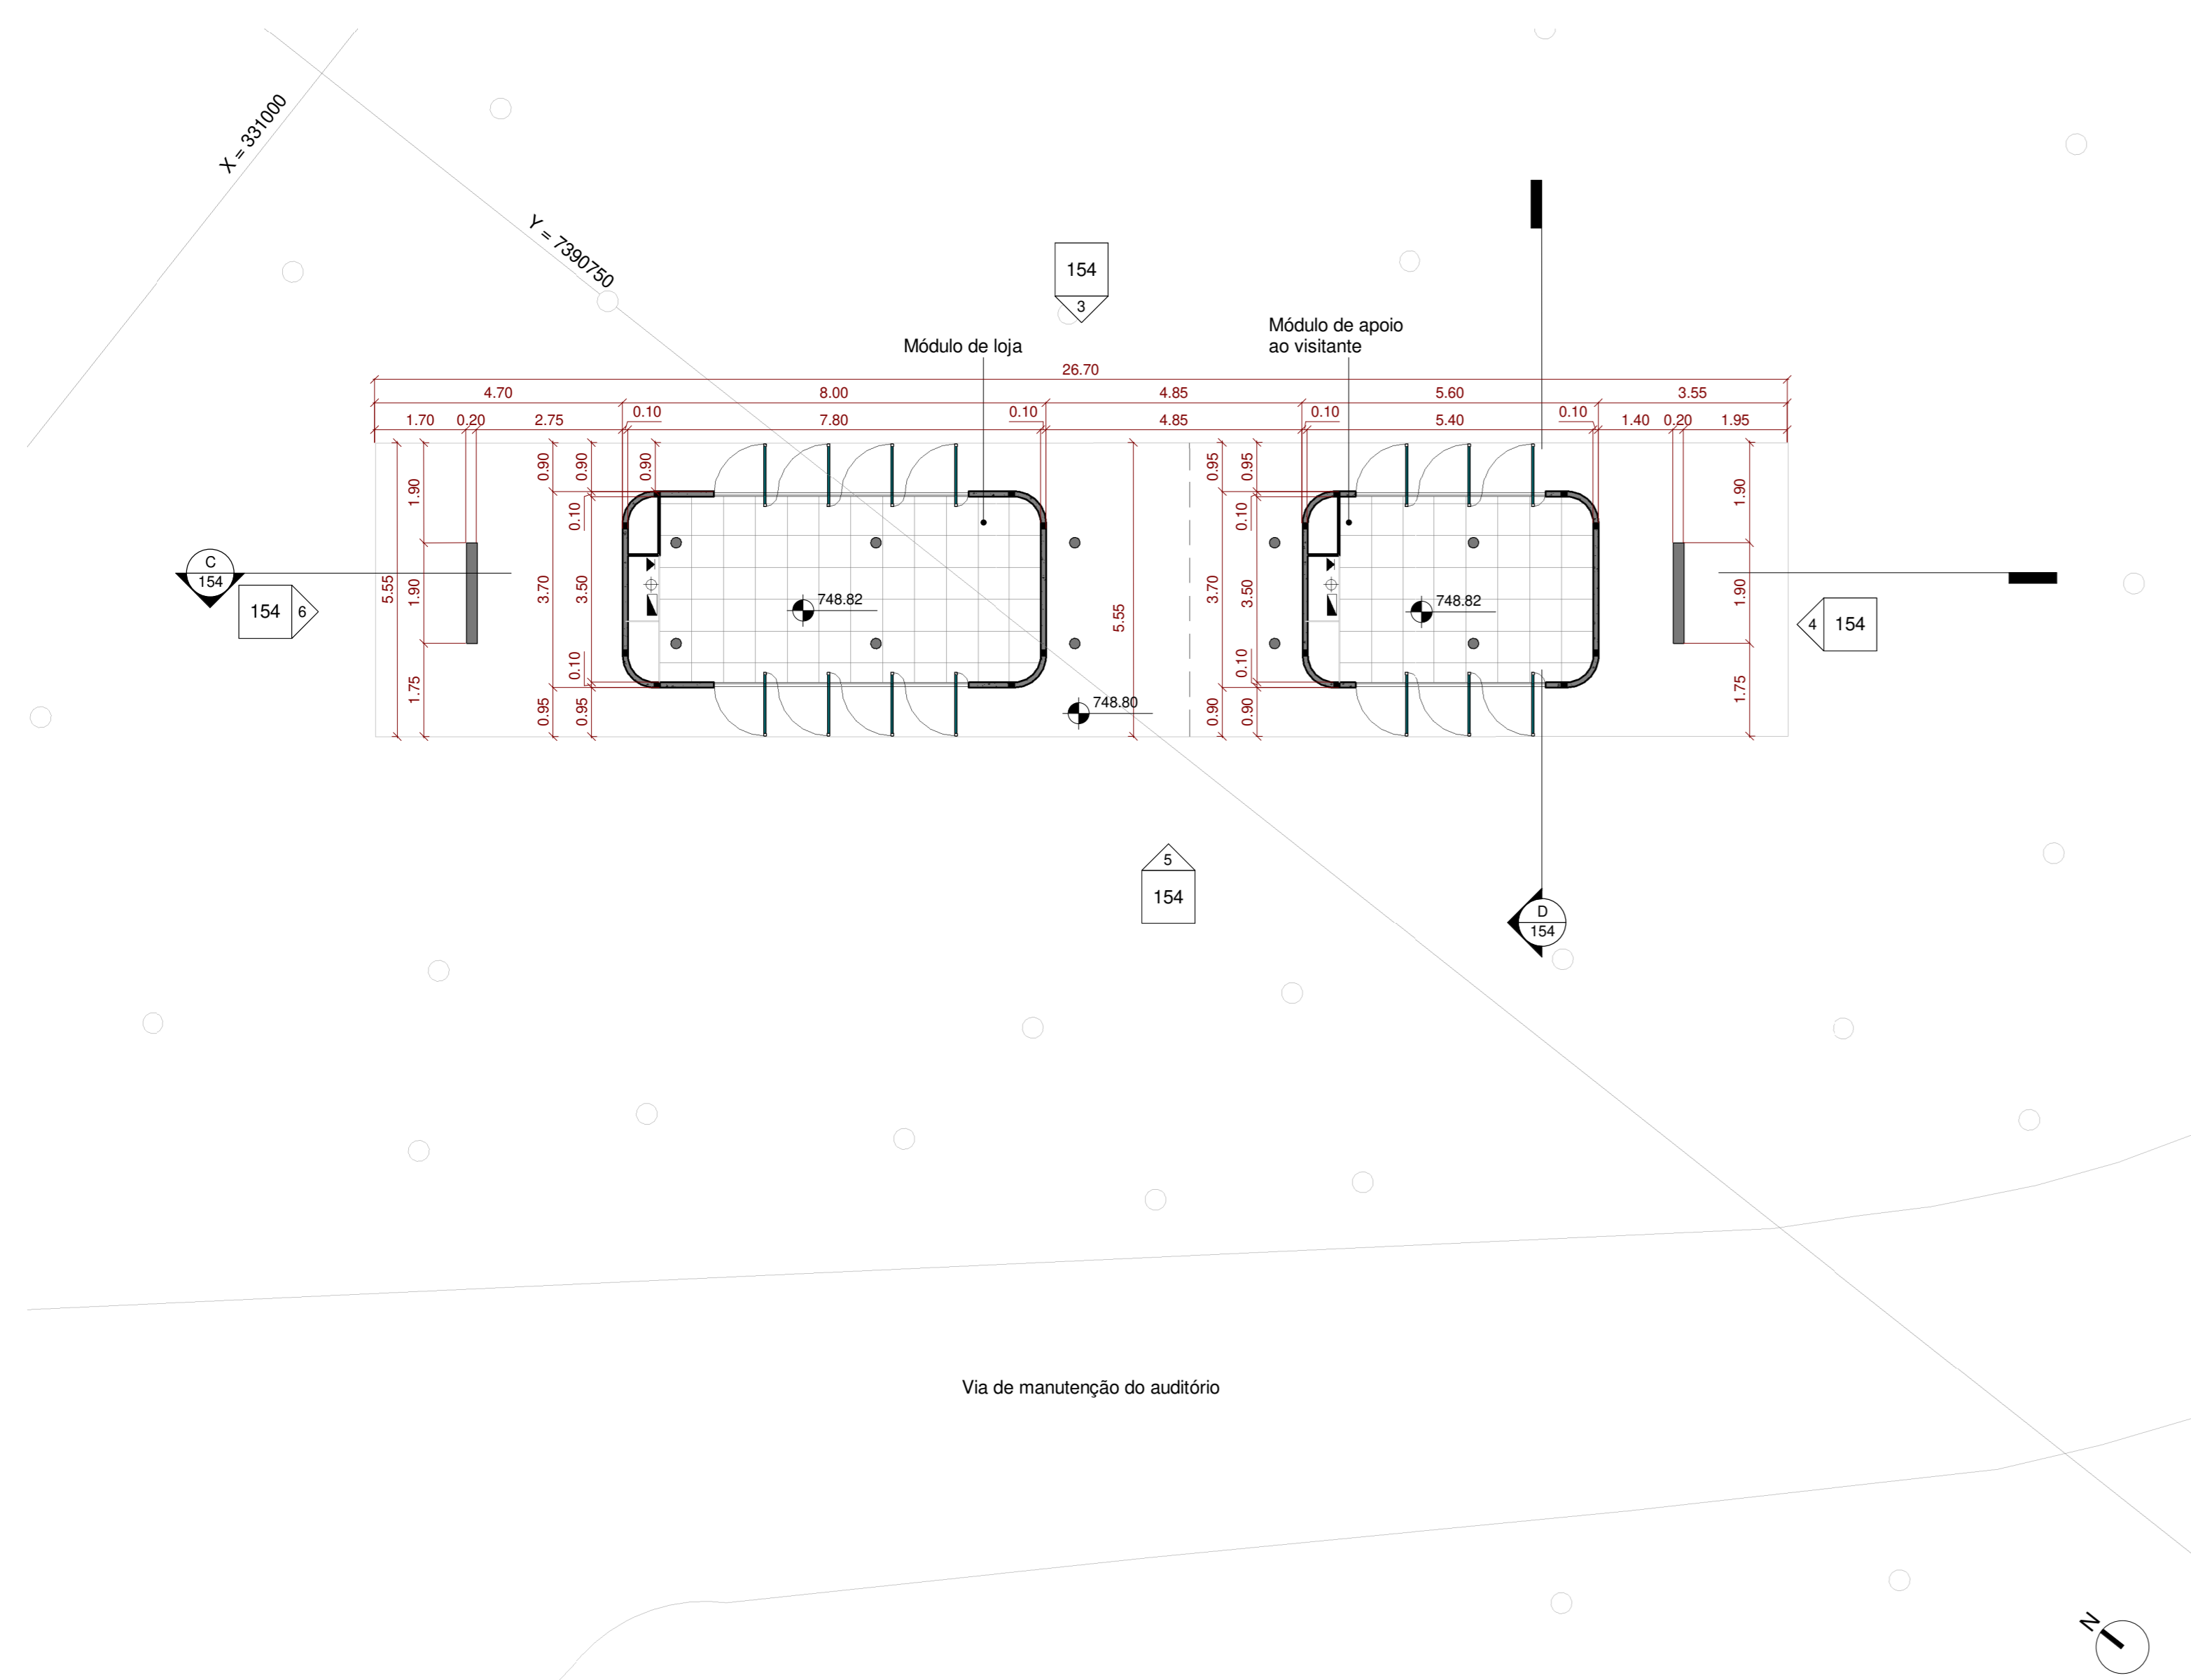


1 Planta térreo  
1:100

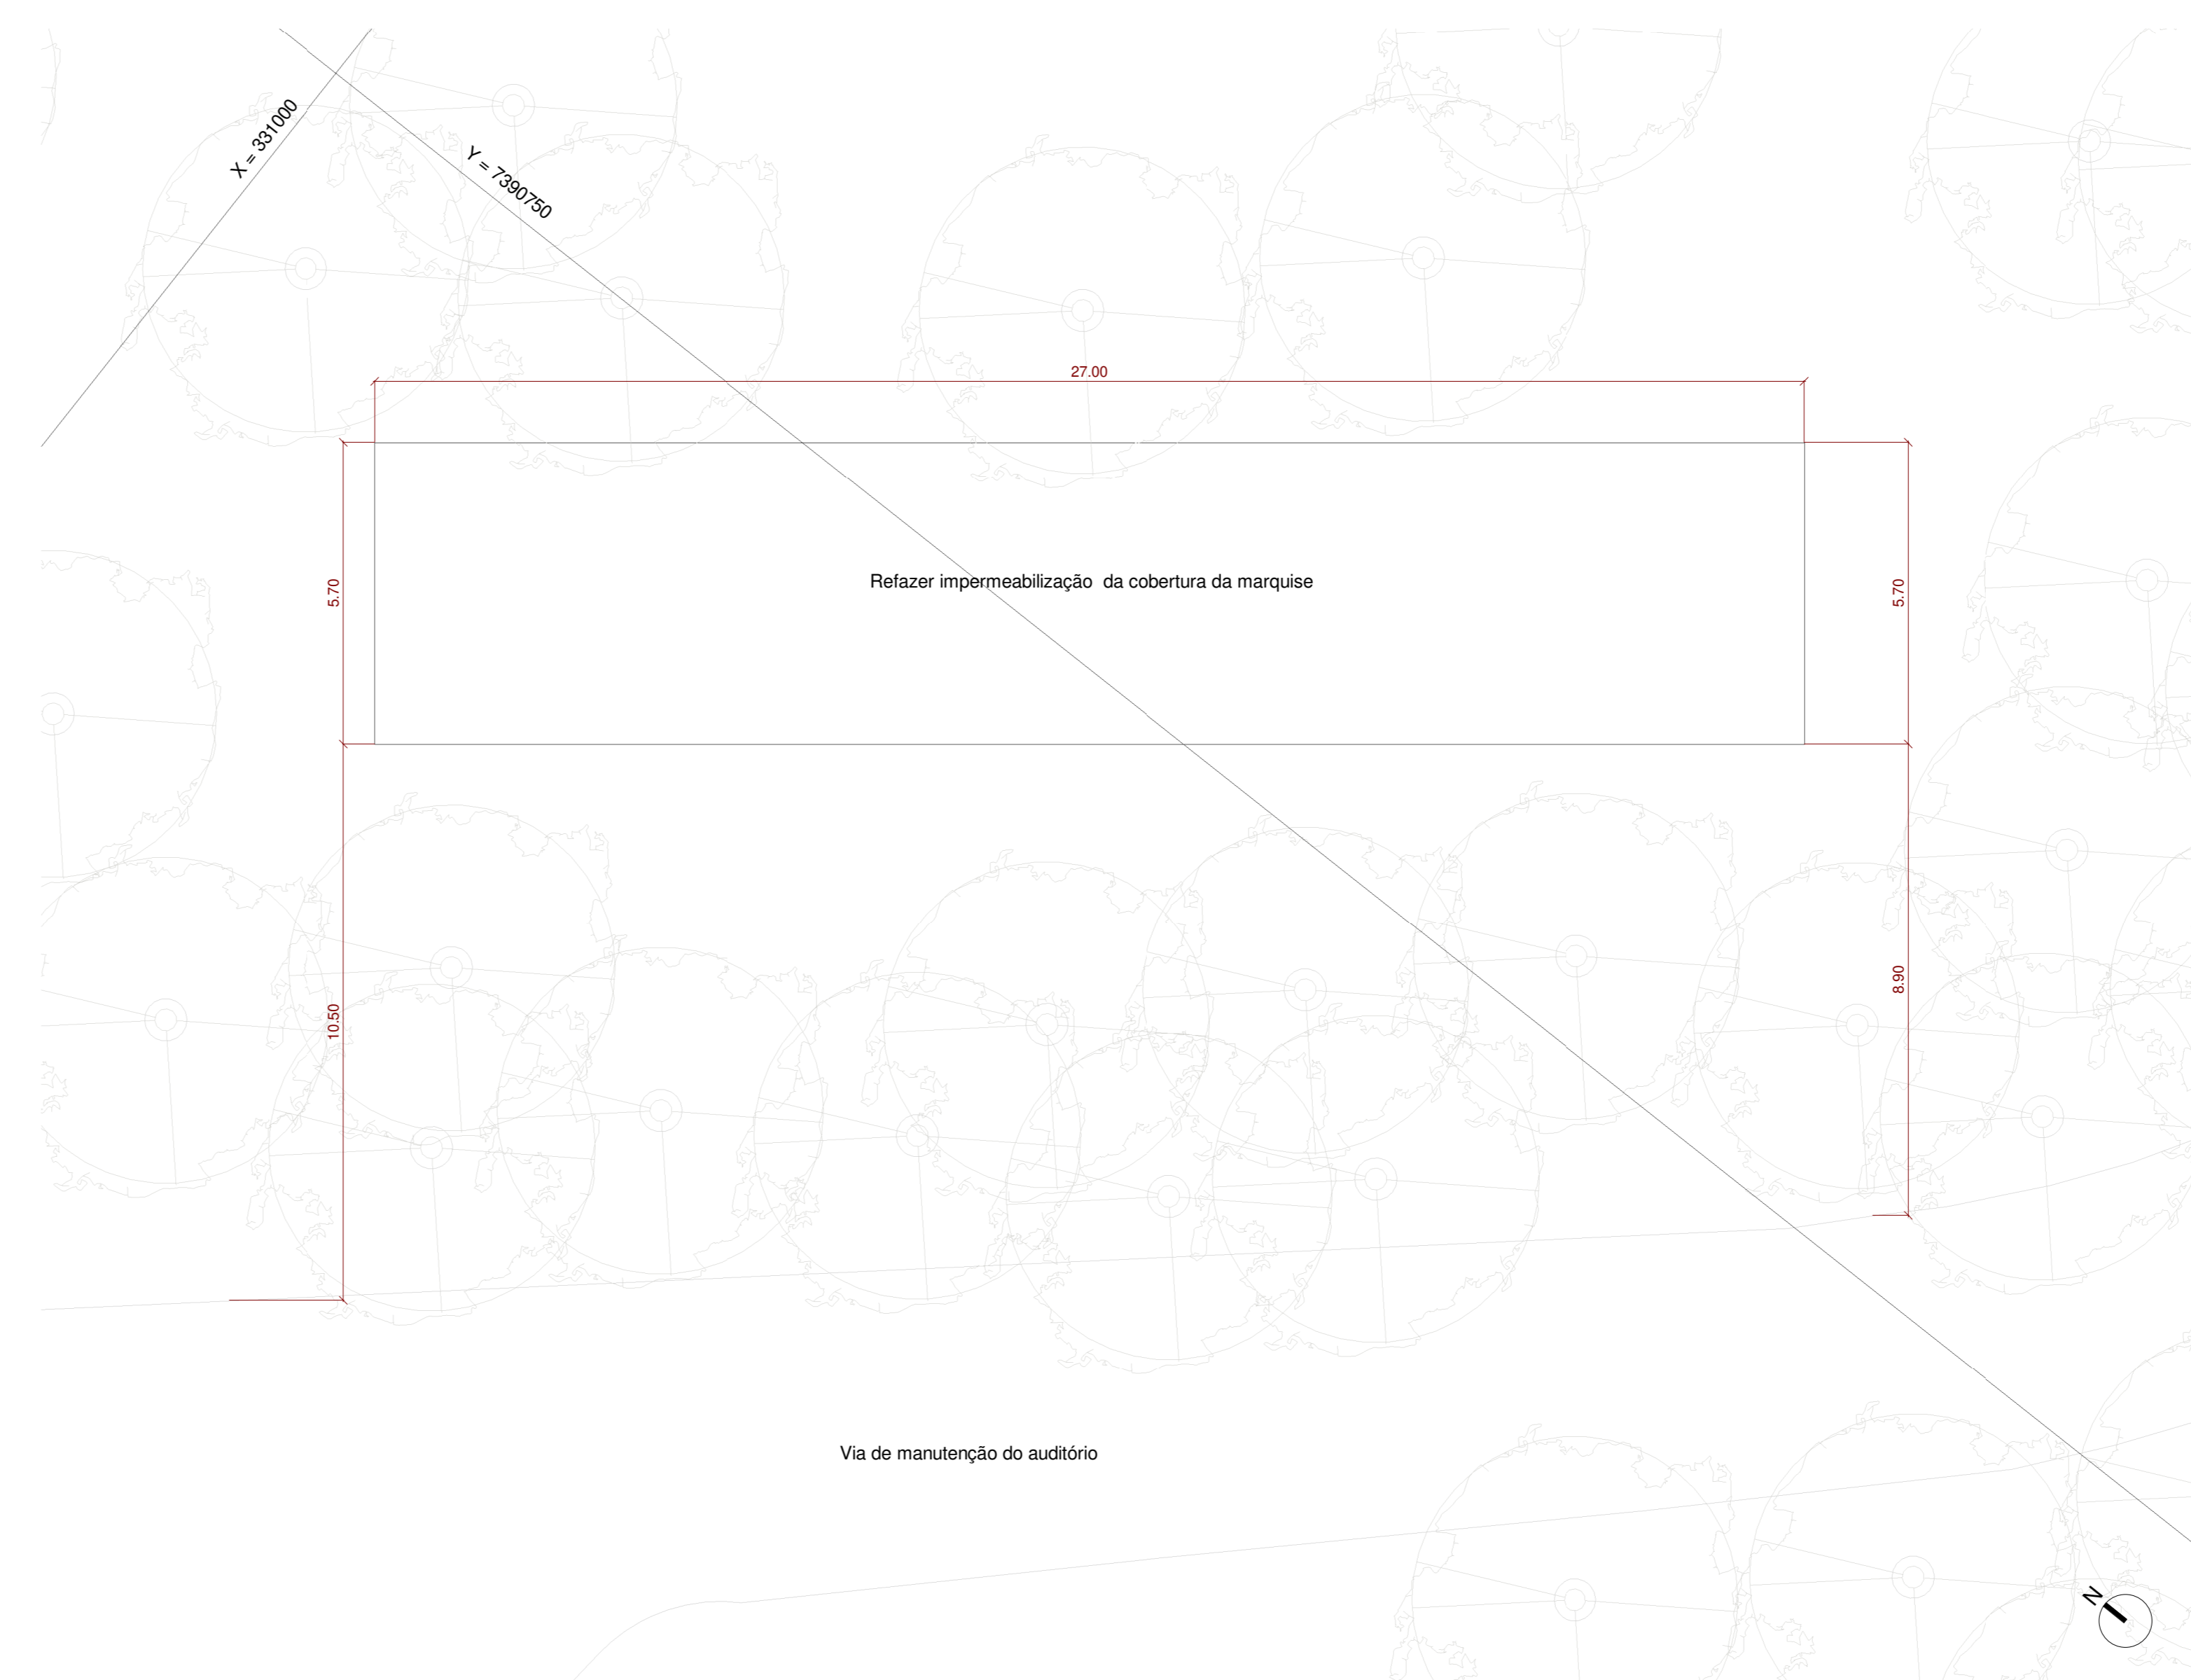

2 Planta cobertura  
1:100

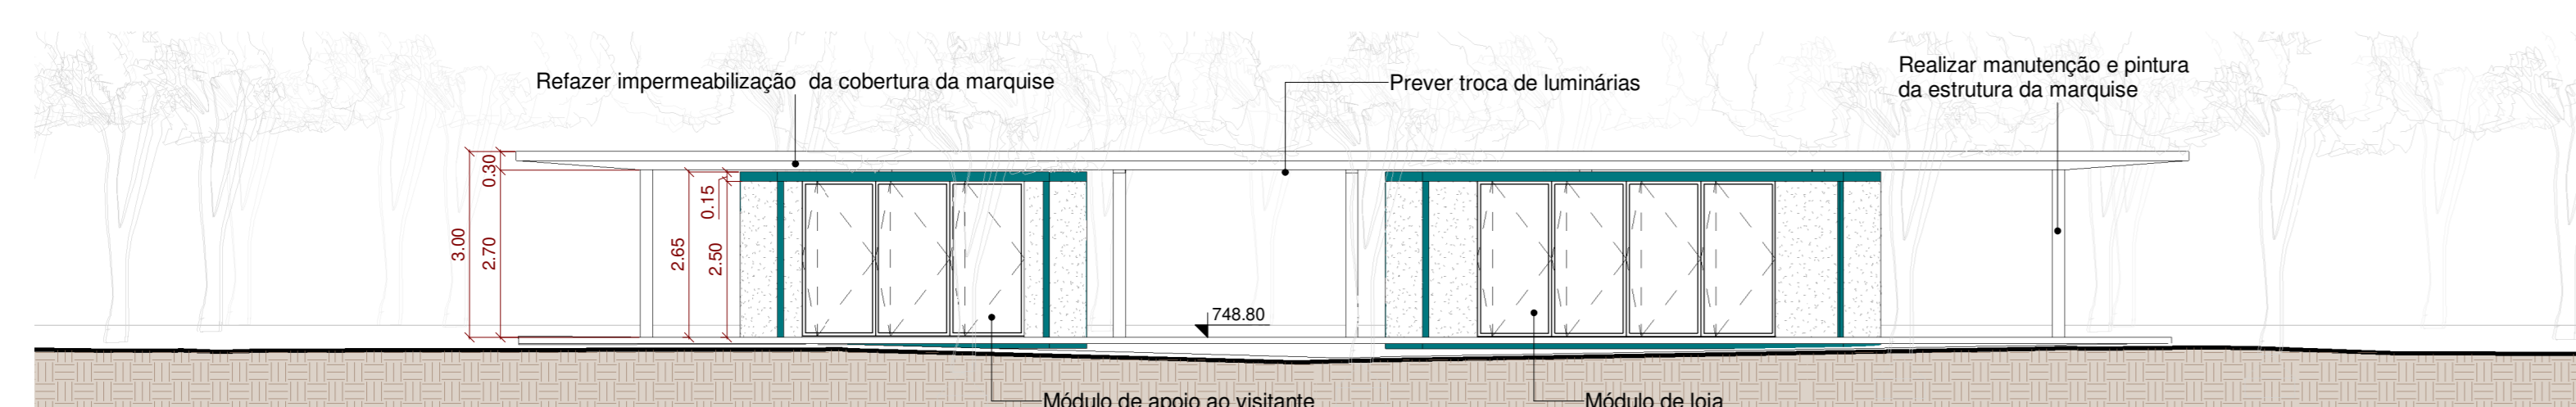


3 Elevação 5  
1:100

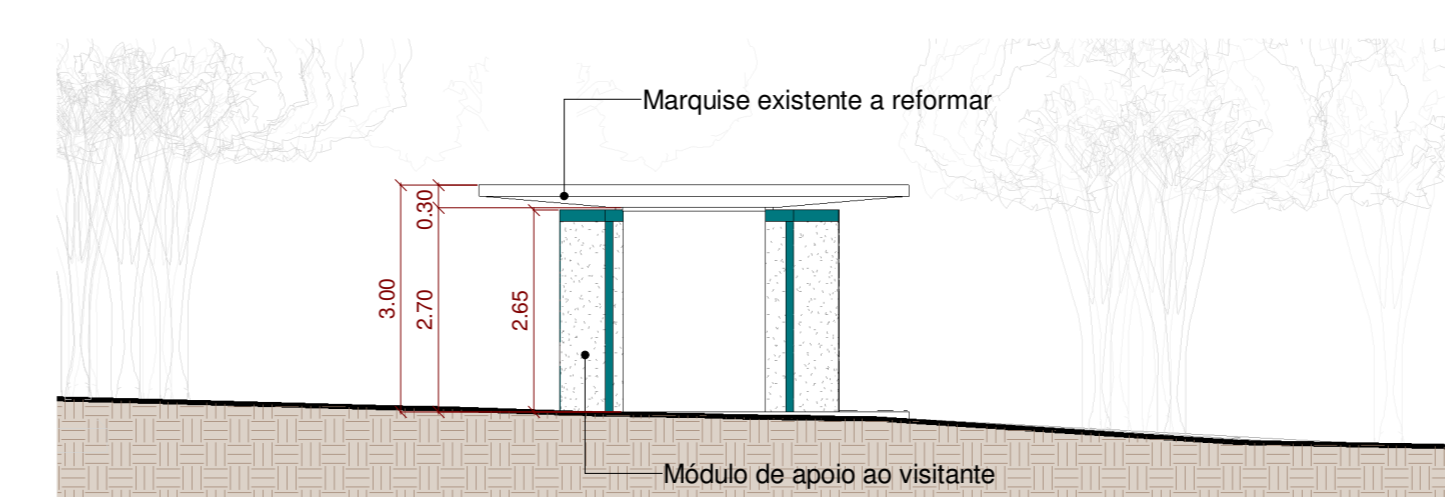


4 Elevação 6  
1:100




5 Elevação 7  
1:100

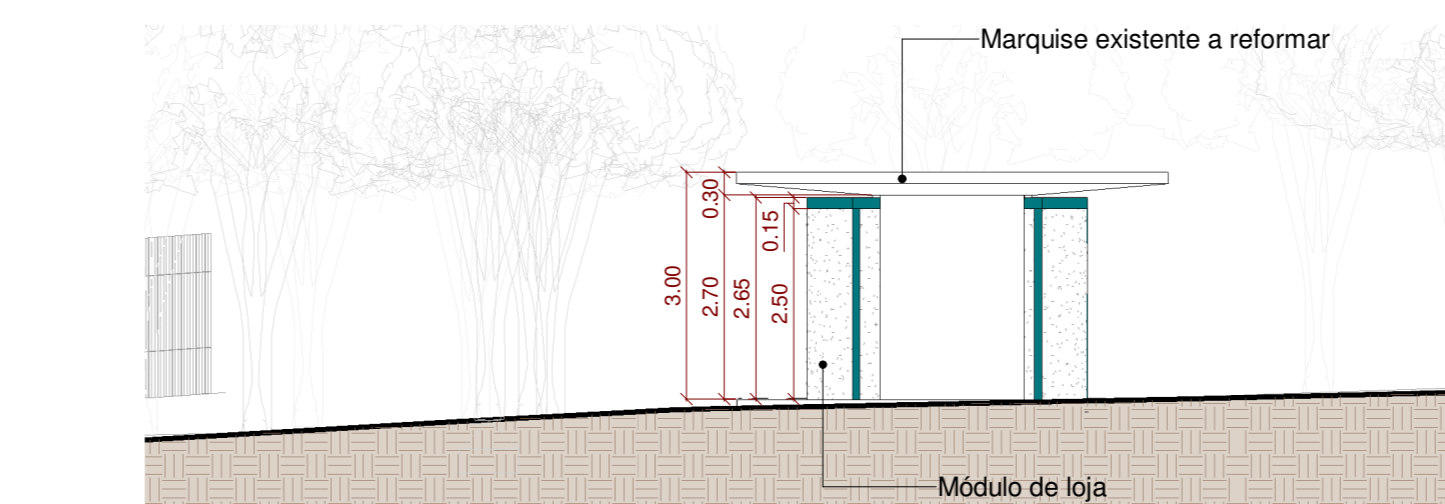

6 Elevação 8  
1:100

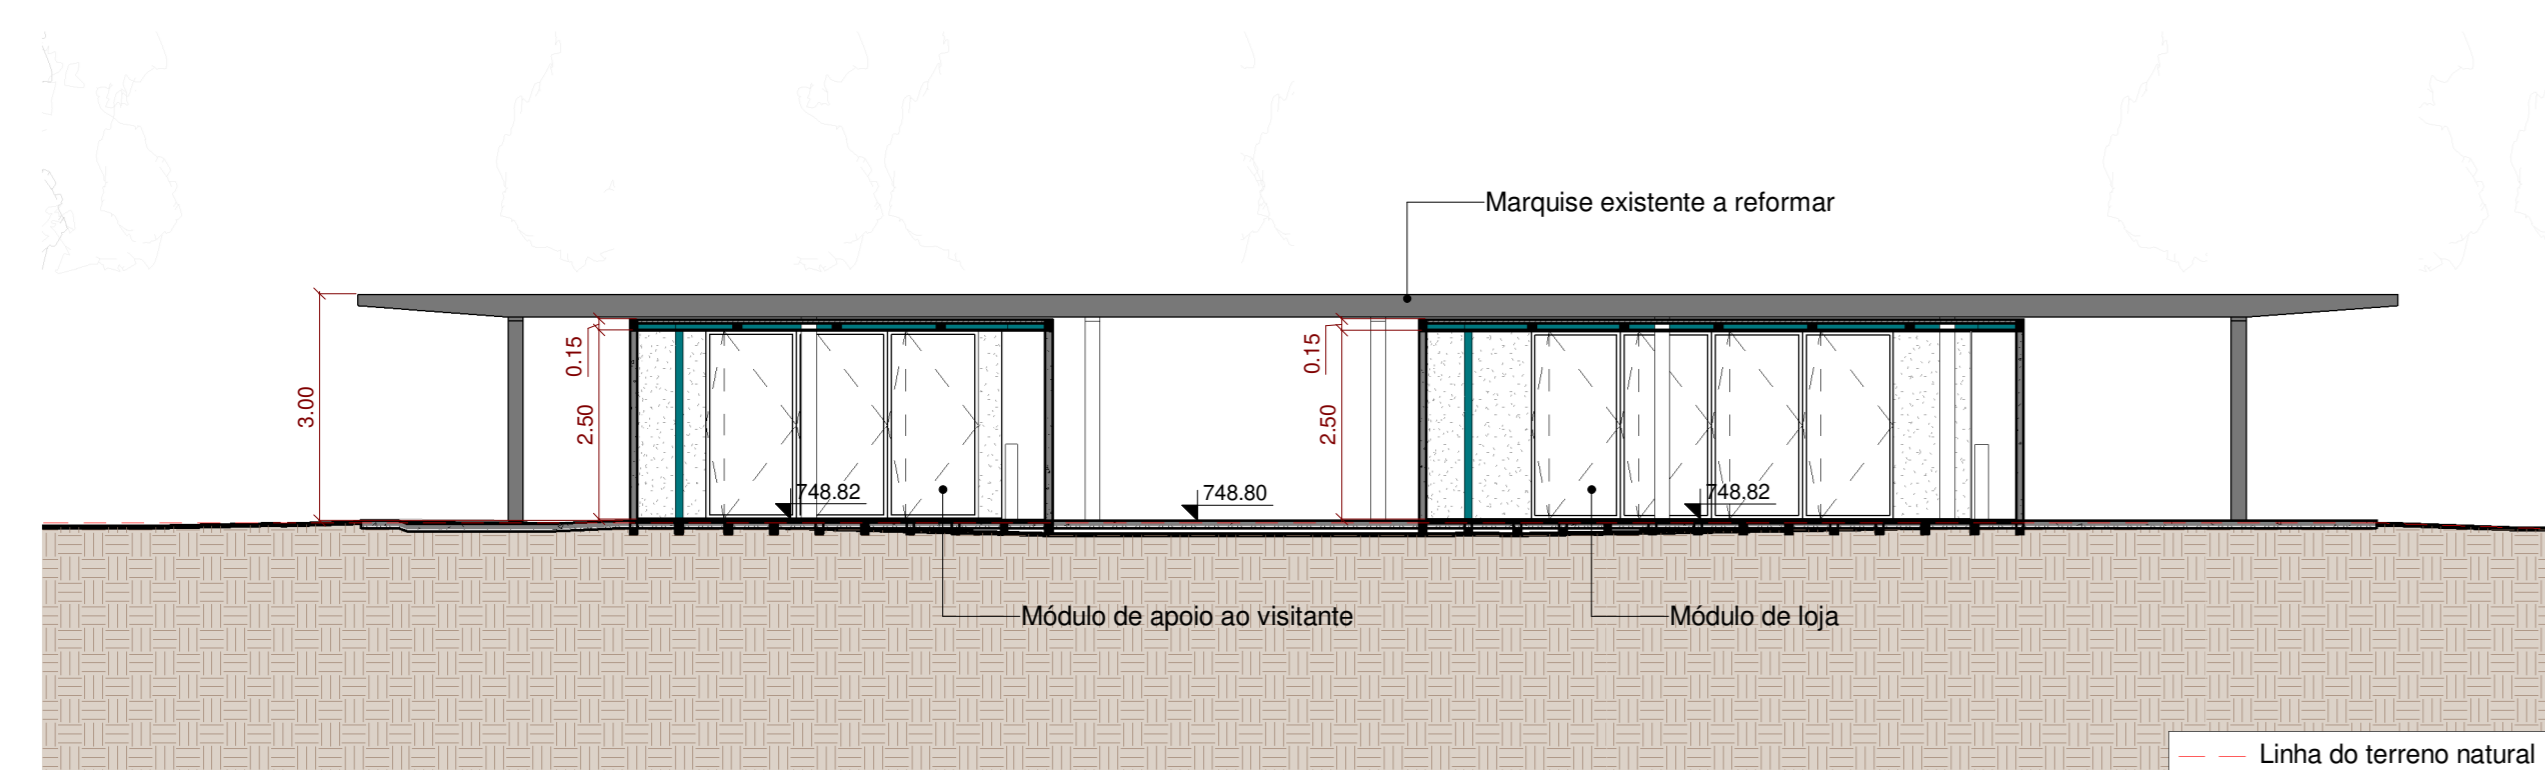

7 Corte C  
1:100

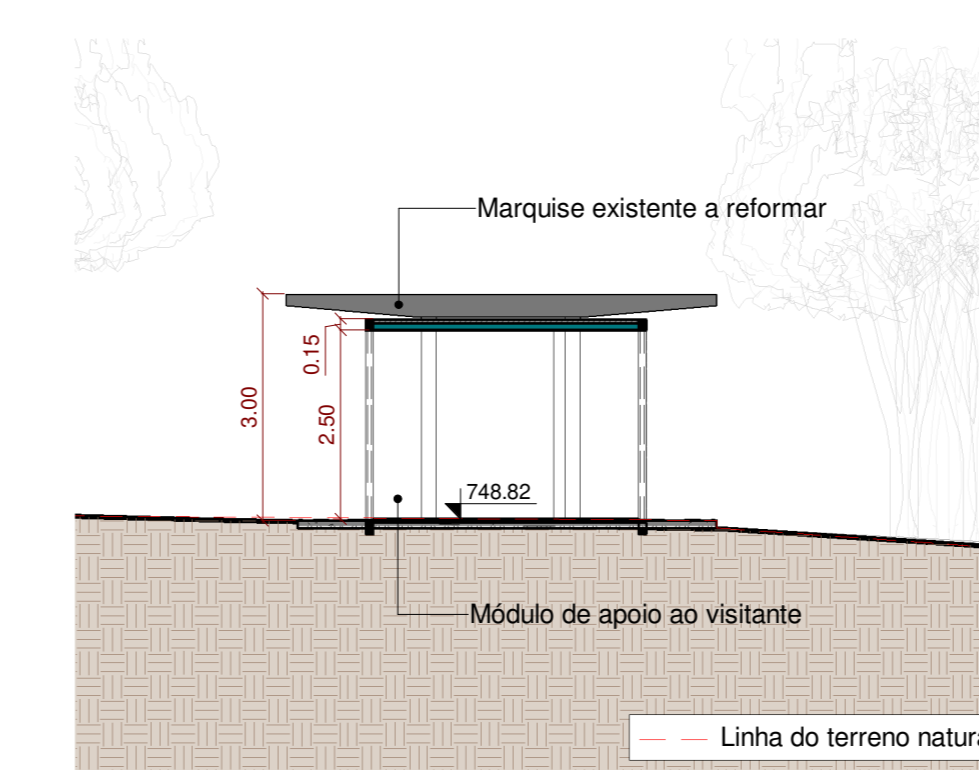

8 Corte D  
1:100