




1 Estacionamento da Bienal, Auditório e Oca
1 : 1000

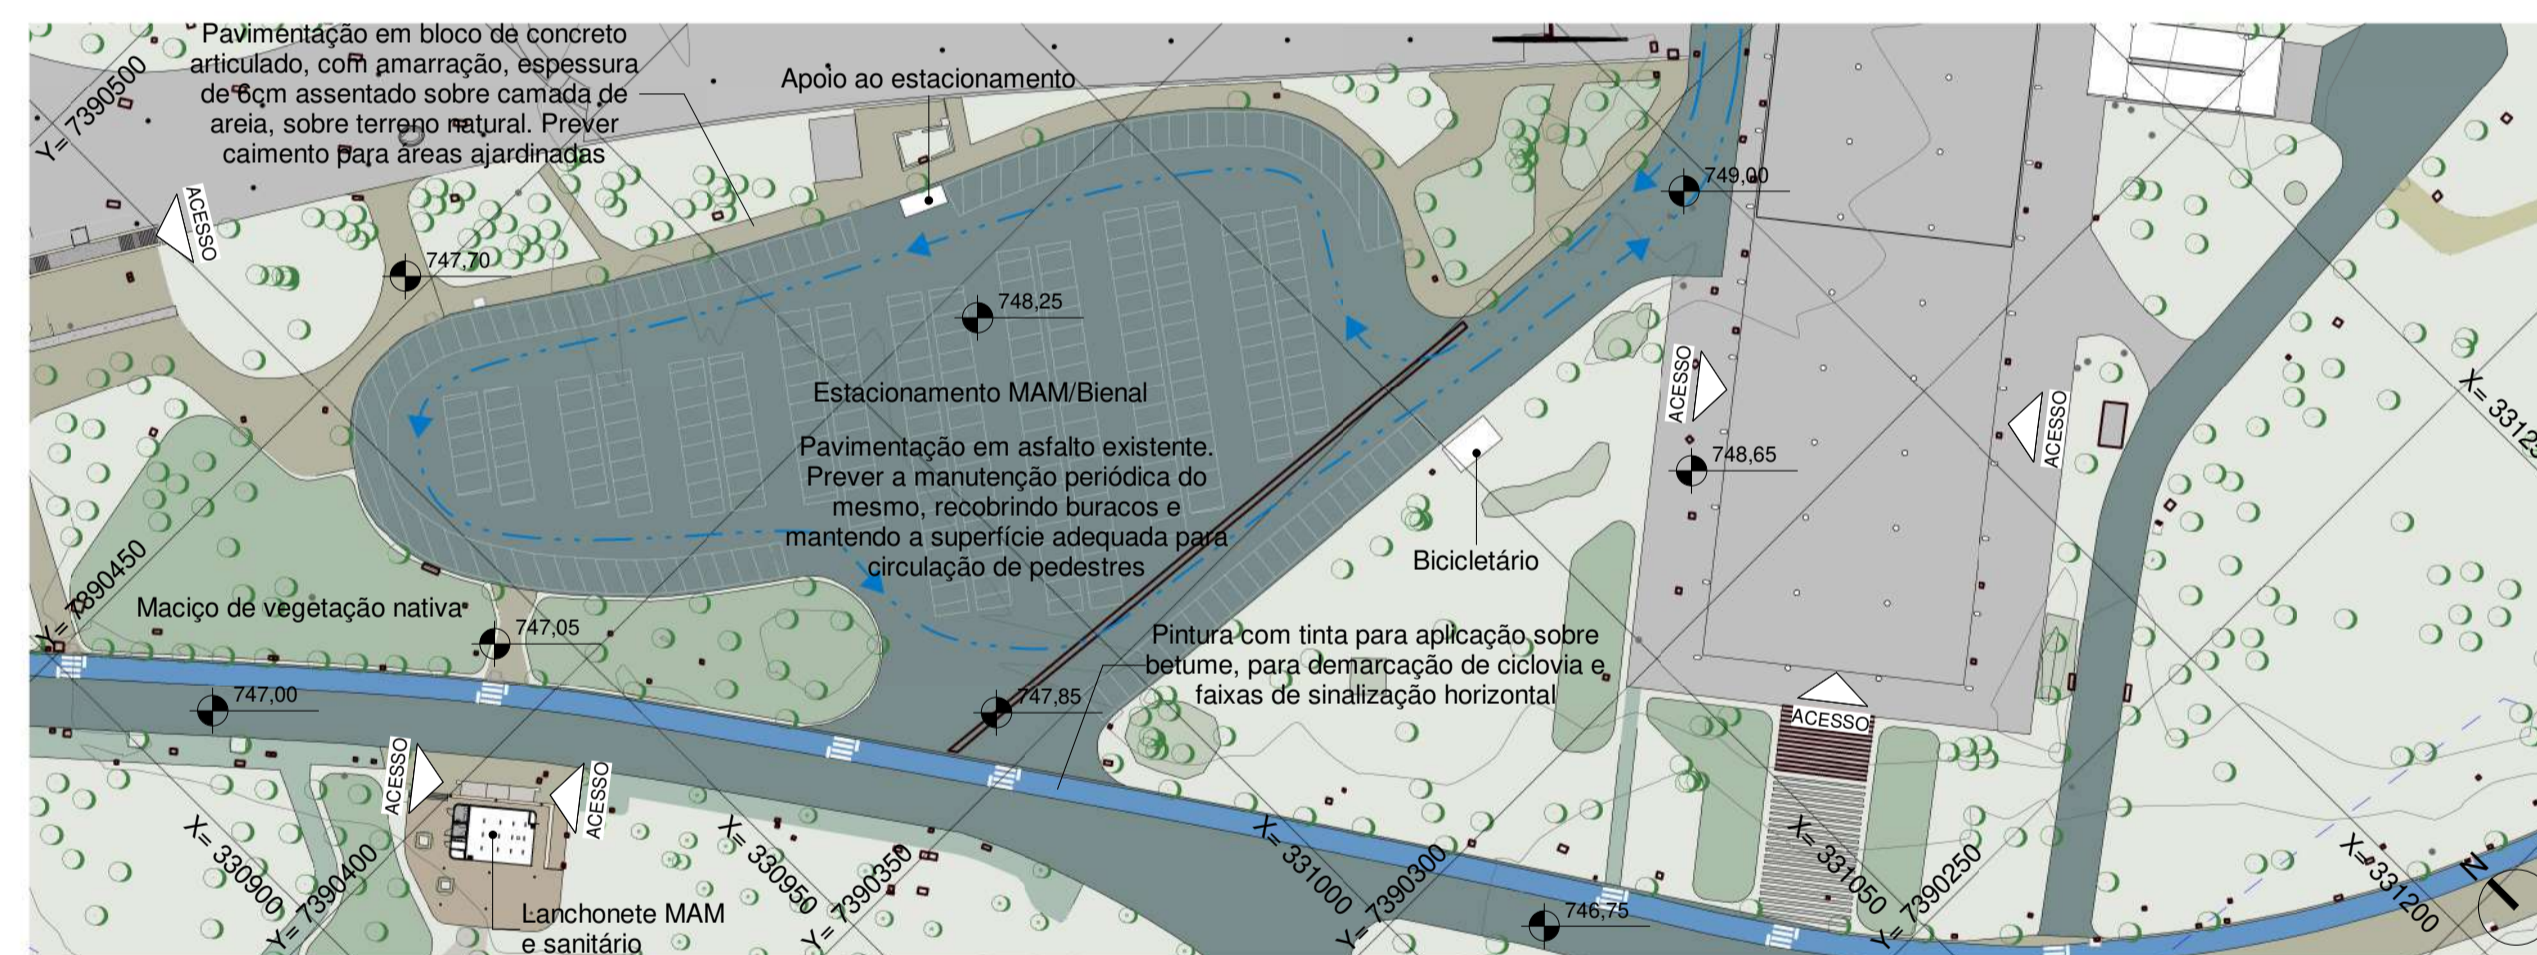

2 Estacionamento MAM
1 : 1000

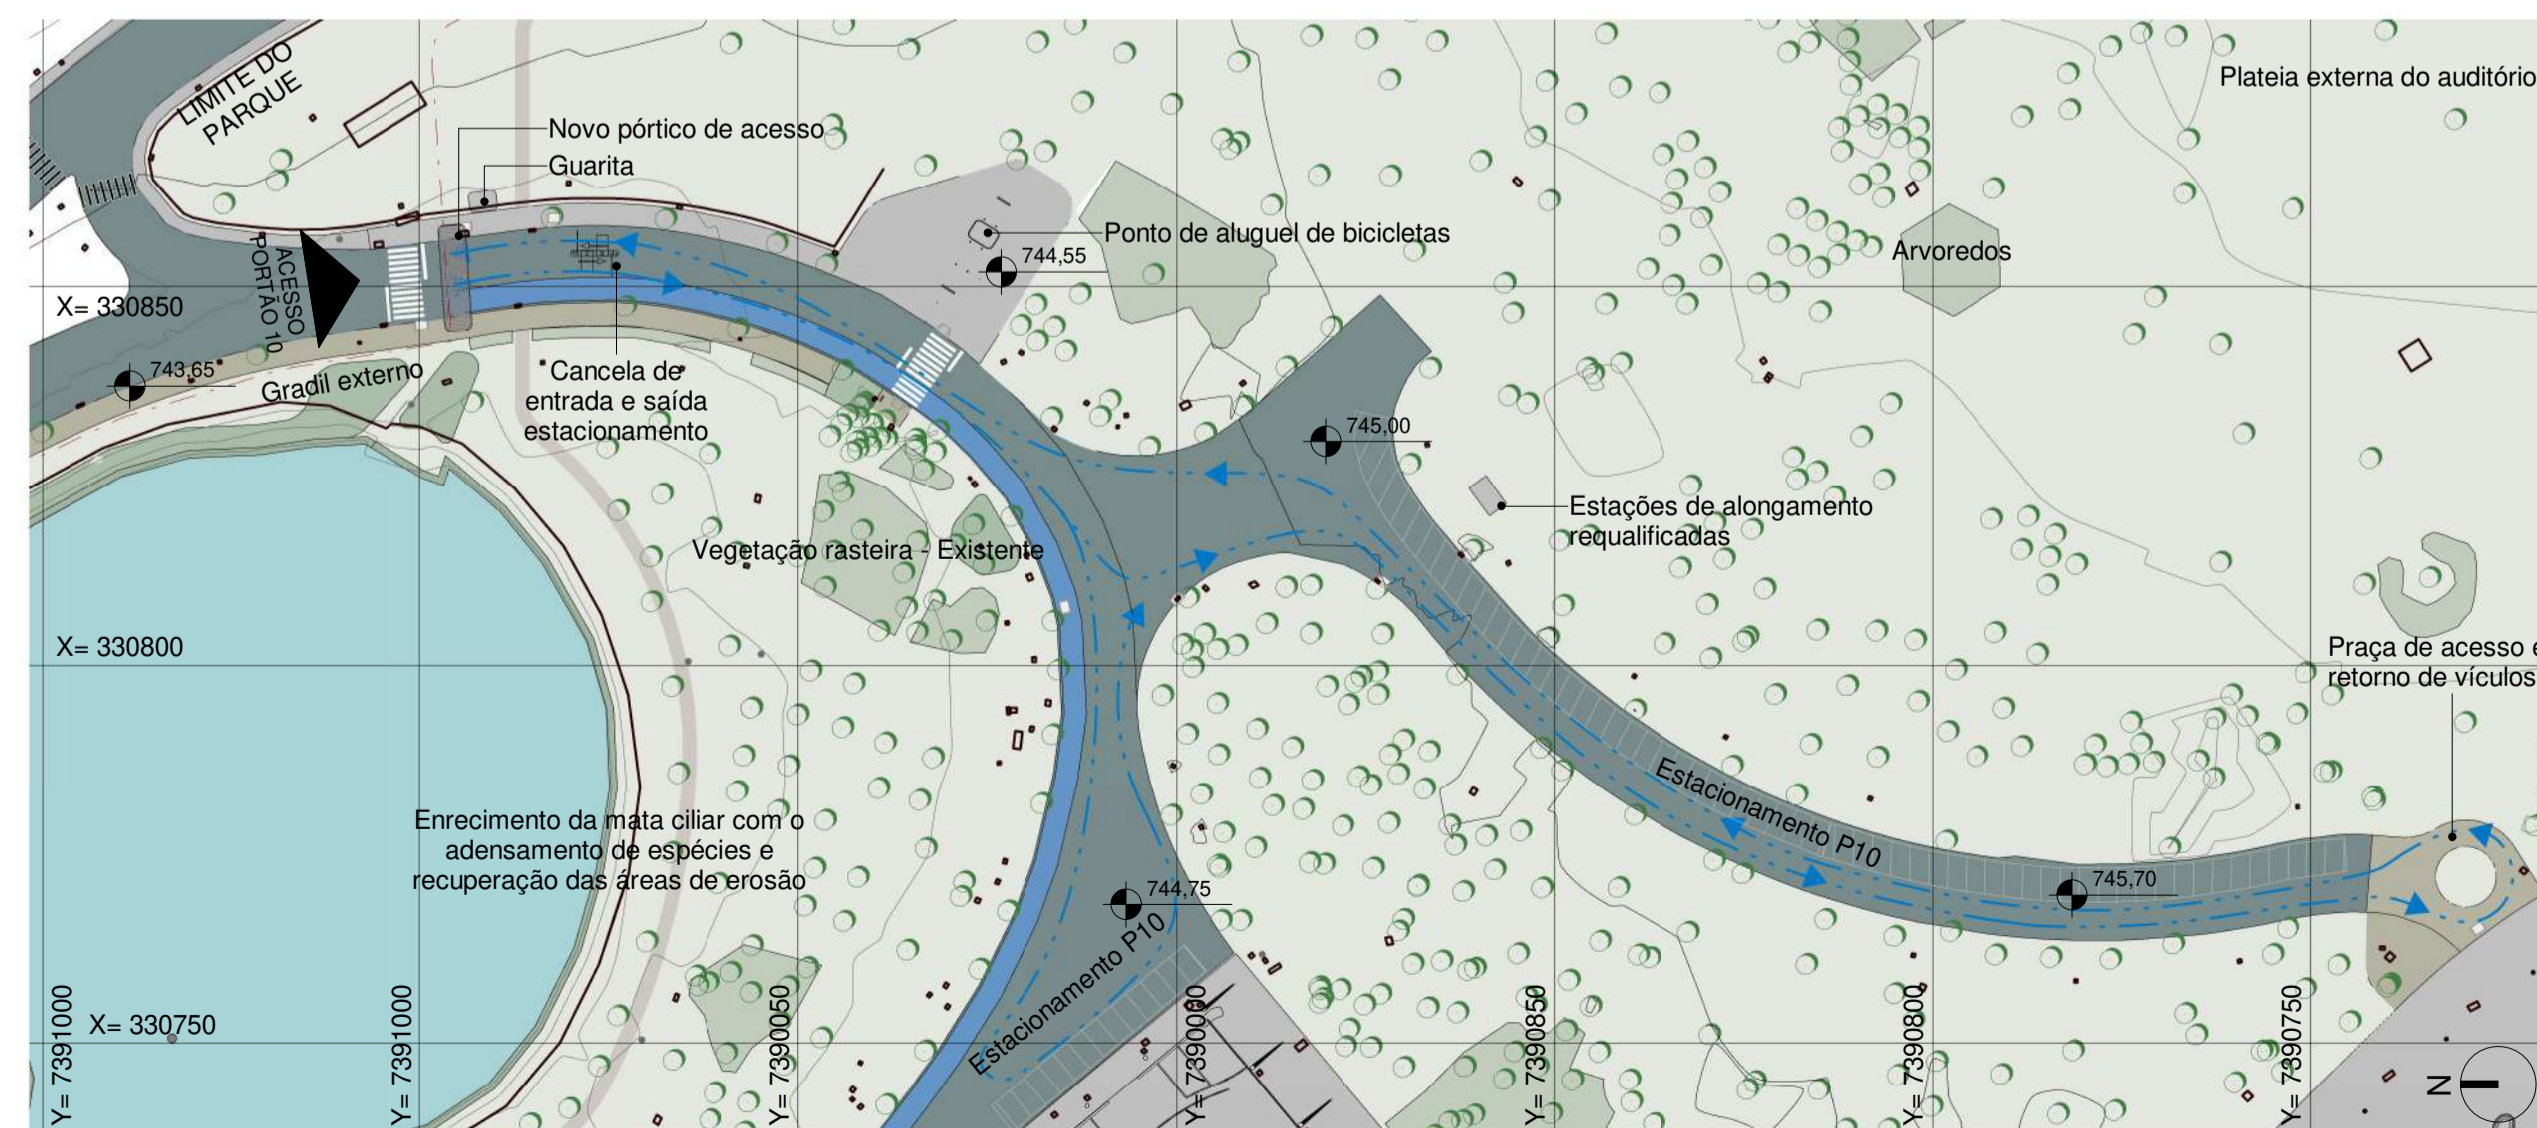

4 Estacionamento P10
1 : 1000

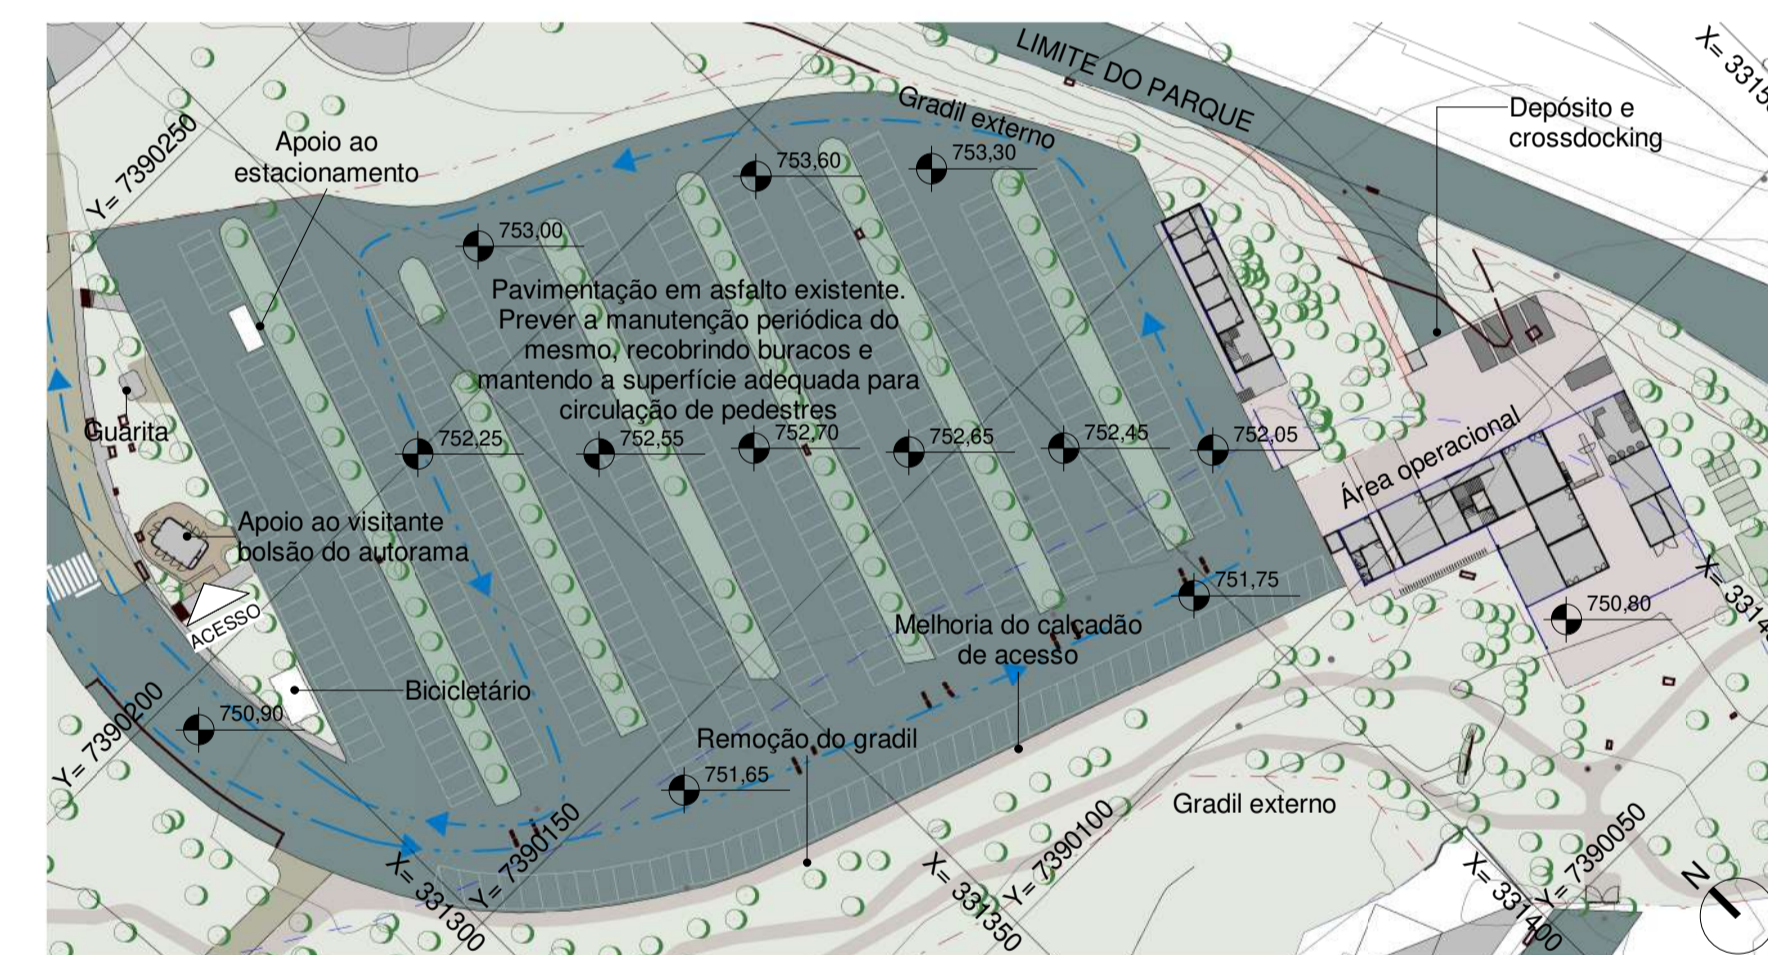

3 Bolsão do autorama
1 : 1000



5 Estacionamento da Serraria
1 : 1000

PLANTA CHAVE



ESTACIONAMENTOS

Serão mantidos os dois núcleos de estacionamento com alterações distintas para cada um deles, no intuito de melhorar a oferta de vagas no interior do parque e ordenar melhor o fluxo de entrada e saída de veículos para minimizando os impactos nas vias do entorno. A velocidade interna para veículos no parque permanecerá de 20km/h.

LEGENDA

— Trajeto automóveis

PERIMETRO DO PARQUE

--- Perímetro externo do parque

CERCAS

---	Cerca de divisa	4.174,33 m
---	Cerca de divisa especial	262,33 m

04			
03			
02			
01	REVISÃO GERAL	RODRIGO COELHO	12/04/2021
00	EMIÇÃO INICIAL	RODRIGO COELHO	20/11/2020
REV.	DESCRIÇÃO	RESPONSÁVEL	DATA

CONTRATANTE:



URBIA GESTÃO DE PARQUES SPE SA
Avenida Dra. Ruth Cardoso, 6501 - 32ª andar - São Paulo, SP

CONTRATADA:



PLANTAR IDEIAS LTDA
Rua Borges Lagoa, 971 cj 124 - São Paulo, SP

CONCEDENTE:

SECRETARIA DO VERDE E MEIO AMBIENTE DO MUNICÍPIO DE SÃO PAULO

PROJETO:

PARQUE IBIRAPUERA
Av. Pedro Álvares Cabral, s/n - Vila Mariana

DISCIPLINA:

PAISAGISMO E URBANIZAÇÃO

FASE:

ANTEPROJETO

TÍTULO:

Prancha temática - Estacionamentos

AUTOR DO PROJETO:

FELIPE NOGUEIRA STRACCI - CAU A59354-0
LUCIANA DE MORAES PITOMBO - CAU A117308-1

DATA:

12/04/2021

ESCALA:

1:1000

PRANCHA:

URB-IBI-URB-AP-015

REVISÃO:

R01