




1 Portões 1 e 2
1 : 500

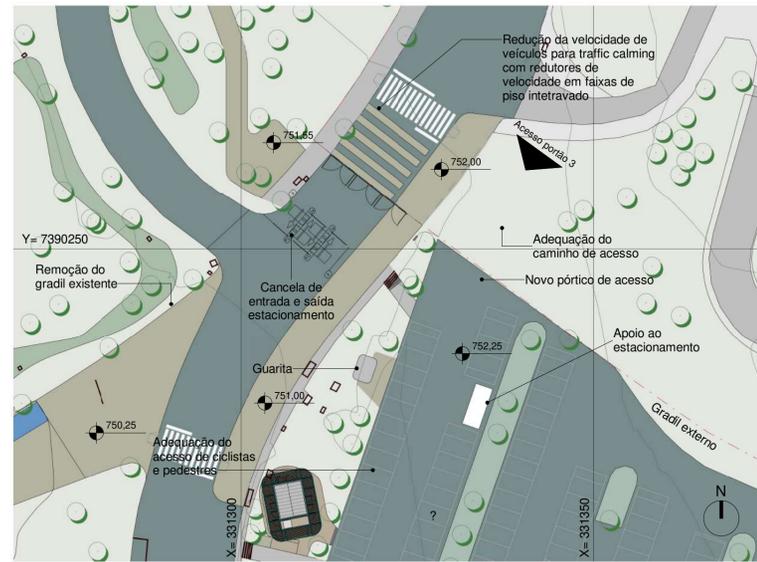


2 Portões 3 e 4
1 : 500

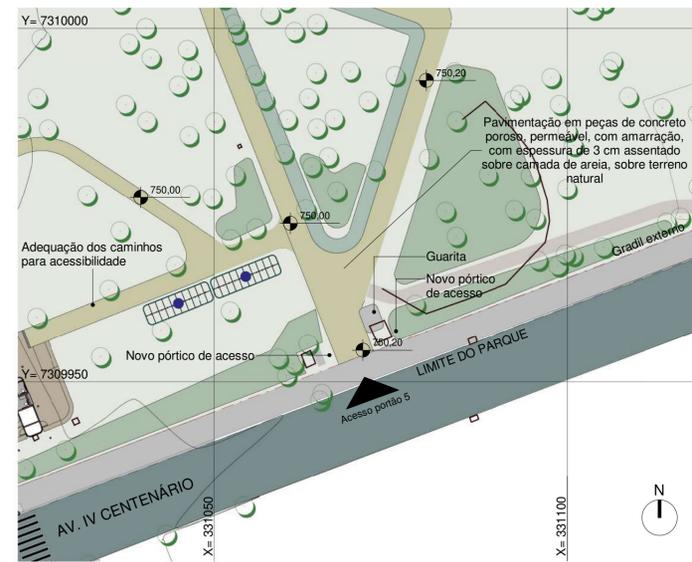


3 Portão 5
1 : 500

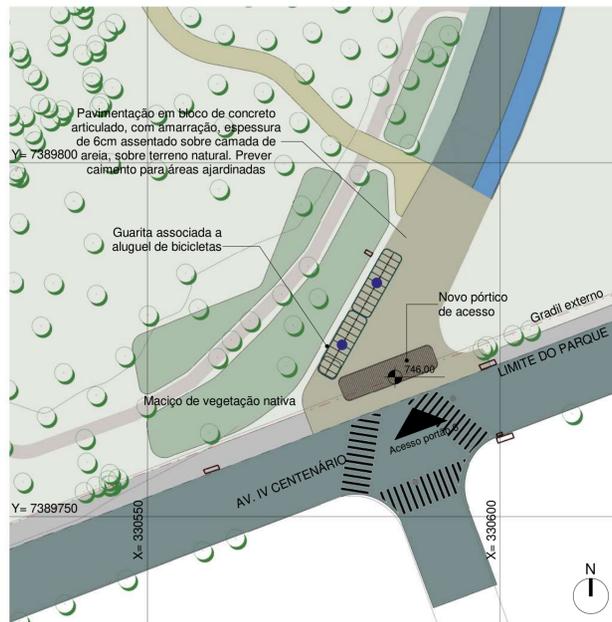


4 Portão 6
1 : 500

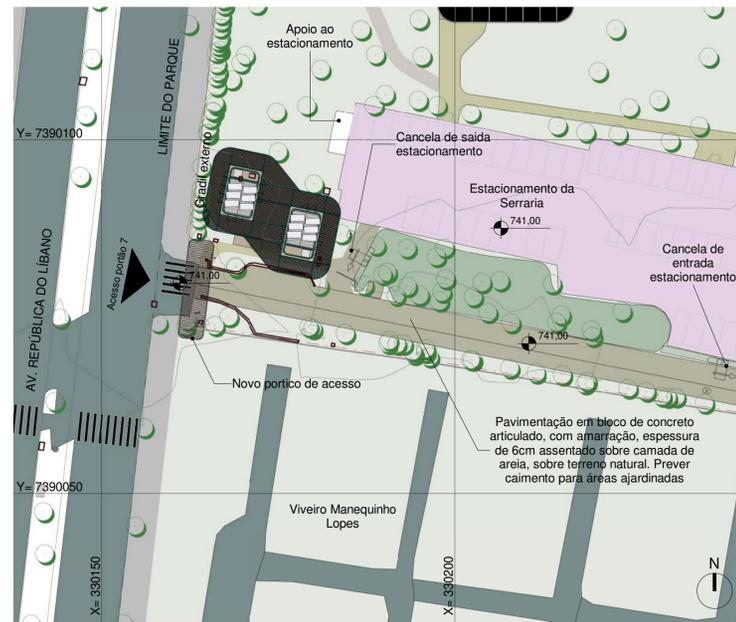

5 Portão 7
1 : 500

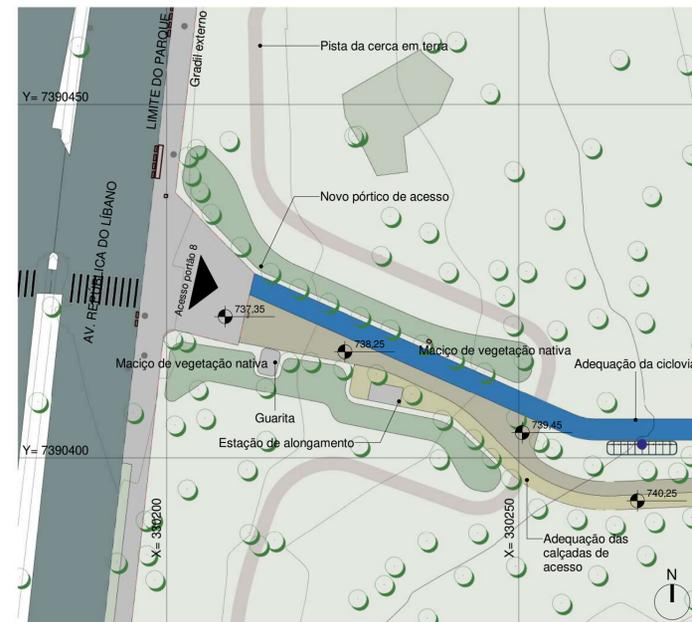

6 Portão 8
1 : 500

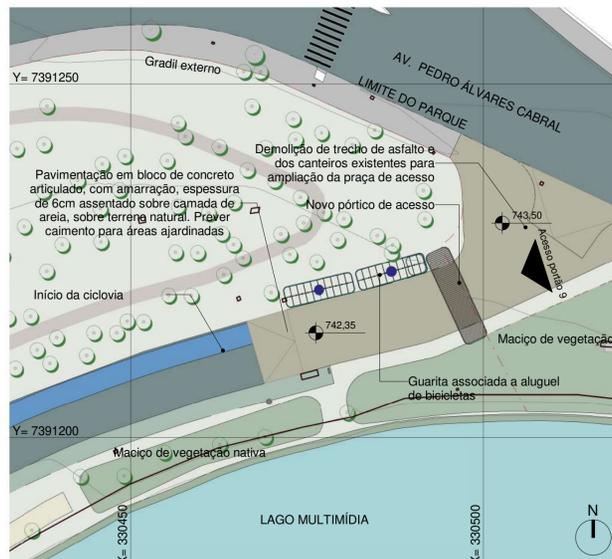

7 Portão 9
1 : 500




8 Portão 10
1 : 500



9 Portão 4A
1 : 500

PLANTA CHAVE

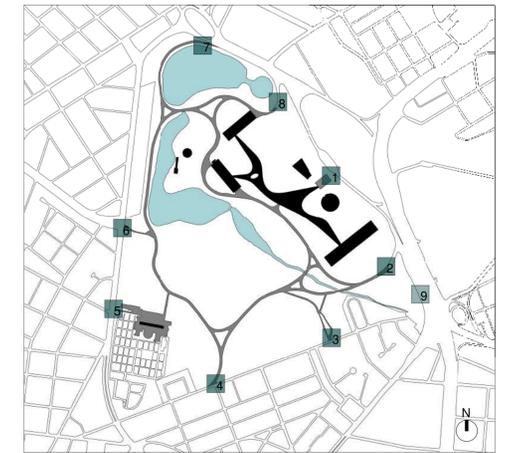

10 Isométrica de portão de acesso tipo SEM ESCALA

PERIMETRO DO PARQUE

----- Perímetro externo do parque

CERCAS

-----	Cerca de divisa	4.174,33 m
-----	Cerca de divisa especial	262,33 m
-----	Demolição	
-----	Percursos acessíveis	

CAMINHOS

-----	Asfalto
-----	Concreto
-----	Intertravado
-----	Ciclovia
-----	Pedrisco
-----	Piso emborrachado
-----	Terra
-----	Deck de madeira elevado

04			
03			
02			
01	REVISÃO GERAL	RODRIGO COELHO	12/04/2021
00	EMIÇÃO INICIAL	RODRIGO COELHO	20/11/2020
REV.	DESCRIÇÃO	RESPONSÁVEL	DATA

<p>CONTRATANTE:</p> <p>URBIA GESTÃO DE PARQUES SPE SA Avenida Dra. Ruth Cardoso, 6501 - 32º andar - São Paulo, SP</p>	<p>CONTRATADA:</p> <p>PLANTAR IDEIAS LTDA Rua Borges Lagoa, 971 cj 124 - São Paulo, SP</p>
---	--

CONCEDENTE:
SECRETARIA DO VERDE E MEIO AMBIENTE DO MUNICÍPIO DE SÃO PAULO

PROJETO:
PARQUE IBIRAPUERA
Av. Pedro Álvares Cabral, s/n - Vila Mariana

DISCIPLINA:
PAISAGISMO E URBANIZAÇÃO

FASE:
ANTEPROJETO

TÍTULO:
Prancha temática - Acesso, Portarias e Posto de Informação

AUTOR DO PROJETO:
FELIPE NOGUEIRA STRACCI - CAU A59354-0
LUCIANA DE MORAES PITOMBO - CAU A117308-1

DATA:
12/04/2021

ESCALA:
1:500

PRANCHA:
URB-IBI-URB-AP-016

REVISÃO:
R01