




1 Cooper - Bolsão de treinamento 1
1 : 500

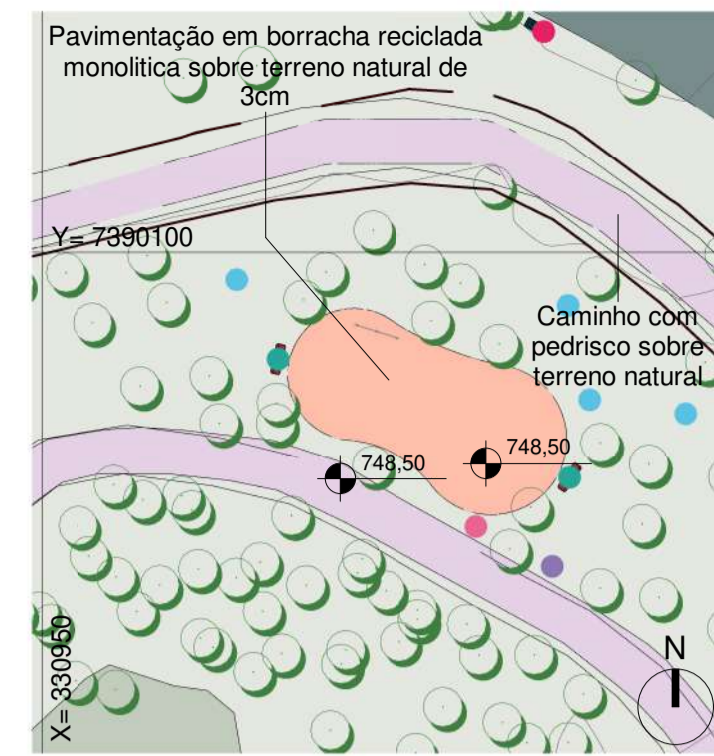


2 Cooper - Bolsão de treinamento 2
1 : 500

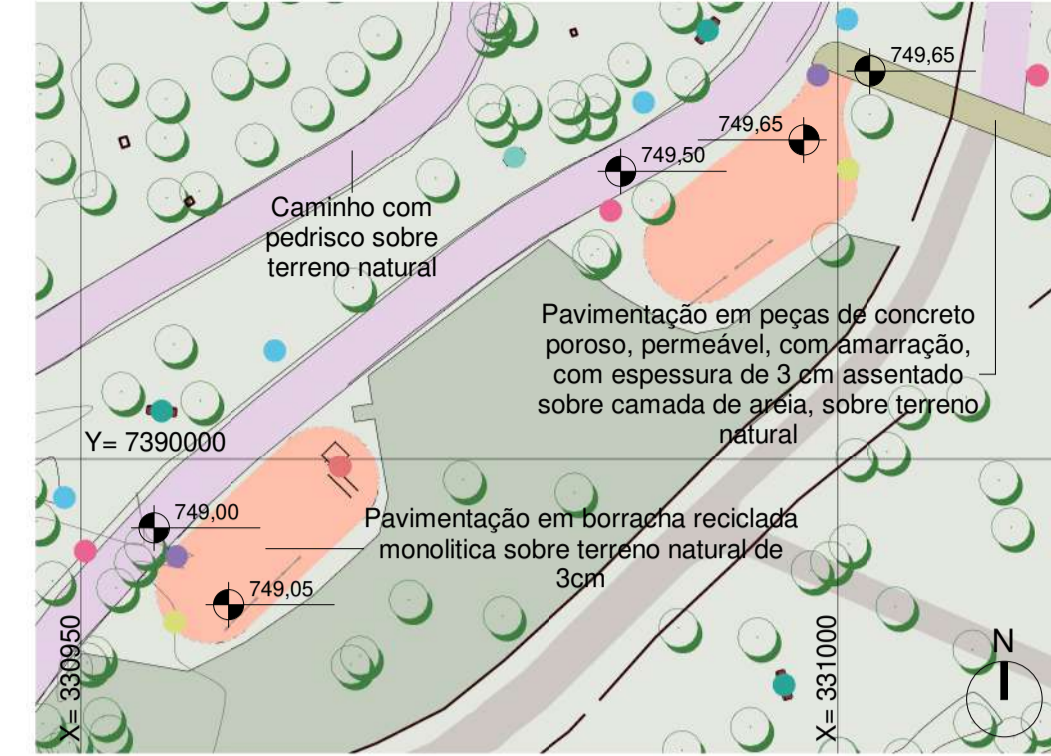

3 Cooper - Bolsão de treinamento 3
1 : 500

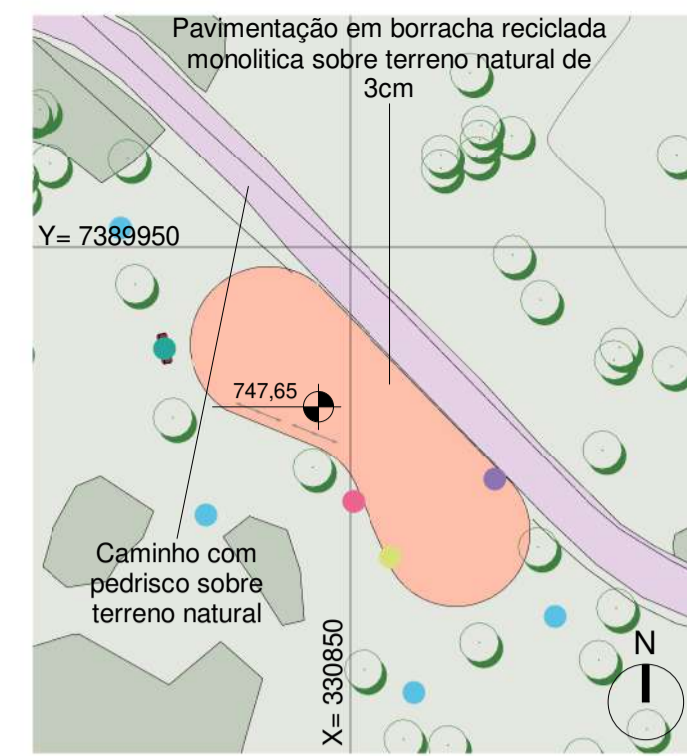


4 Cooper - Bolsão de treinamento 4
1 : 500

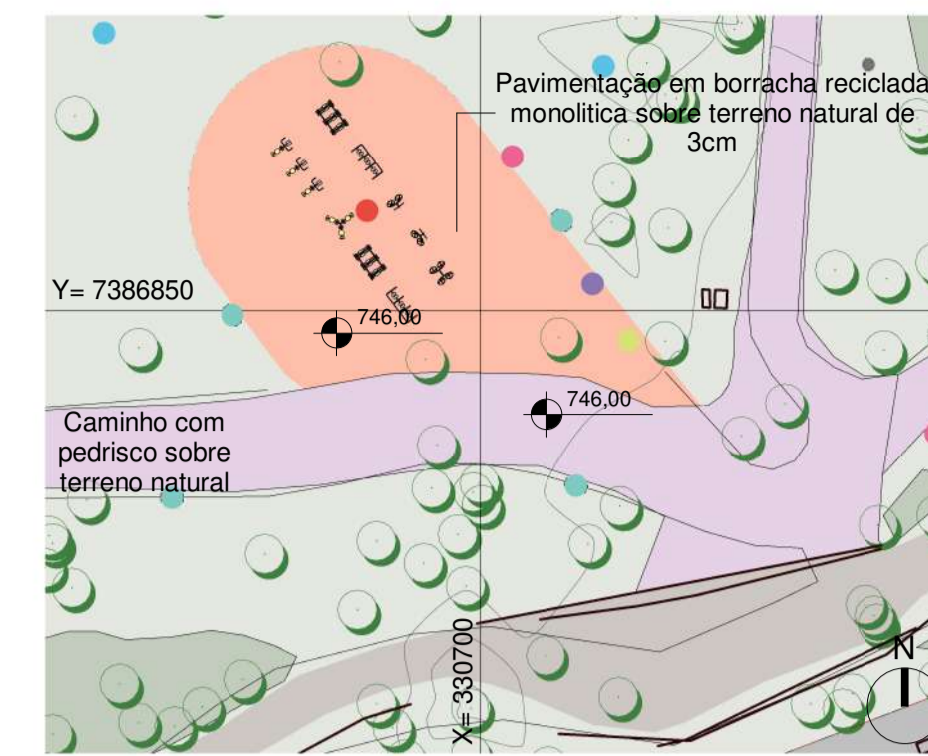


5 Cooper - Equipamentos de AT1
1 : 500

PLANTA CHAVE

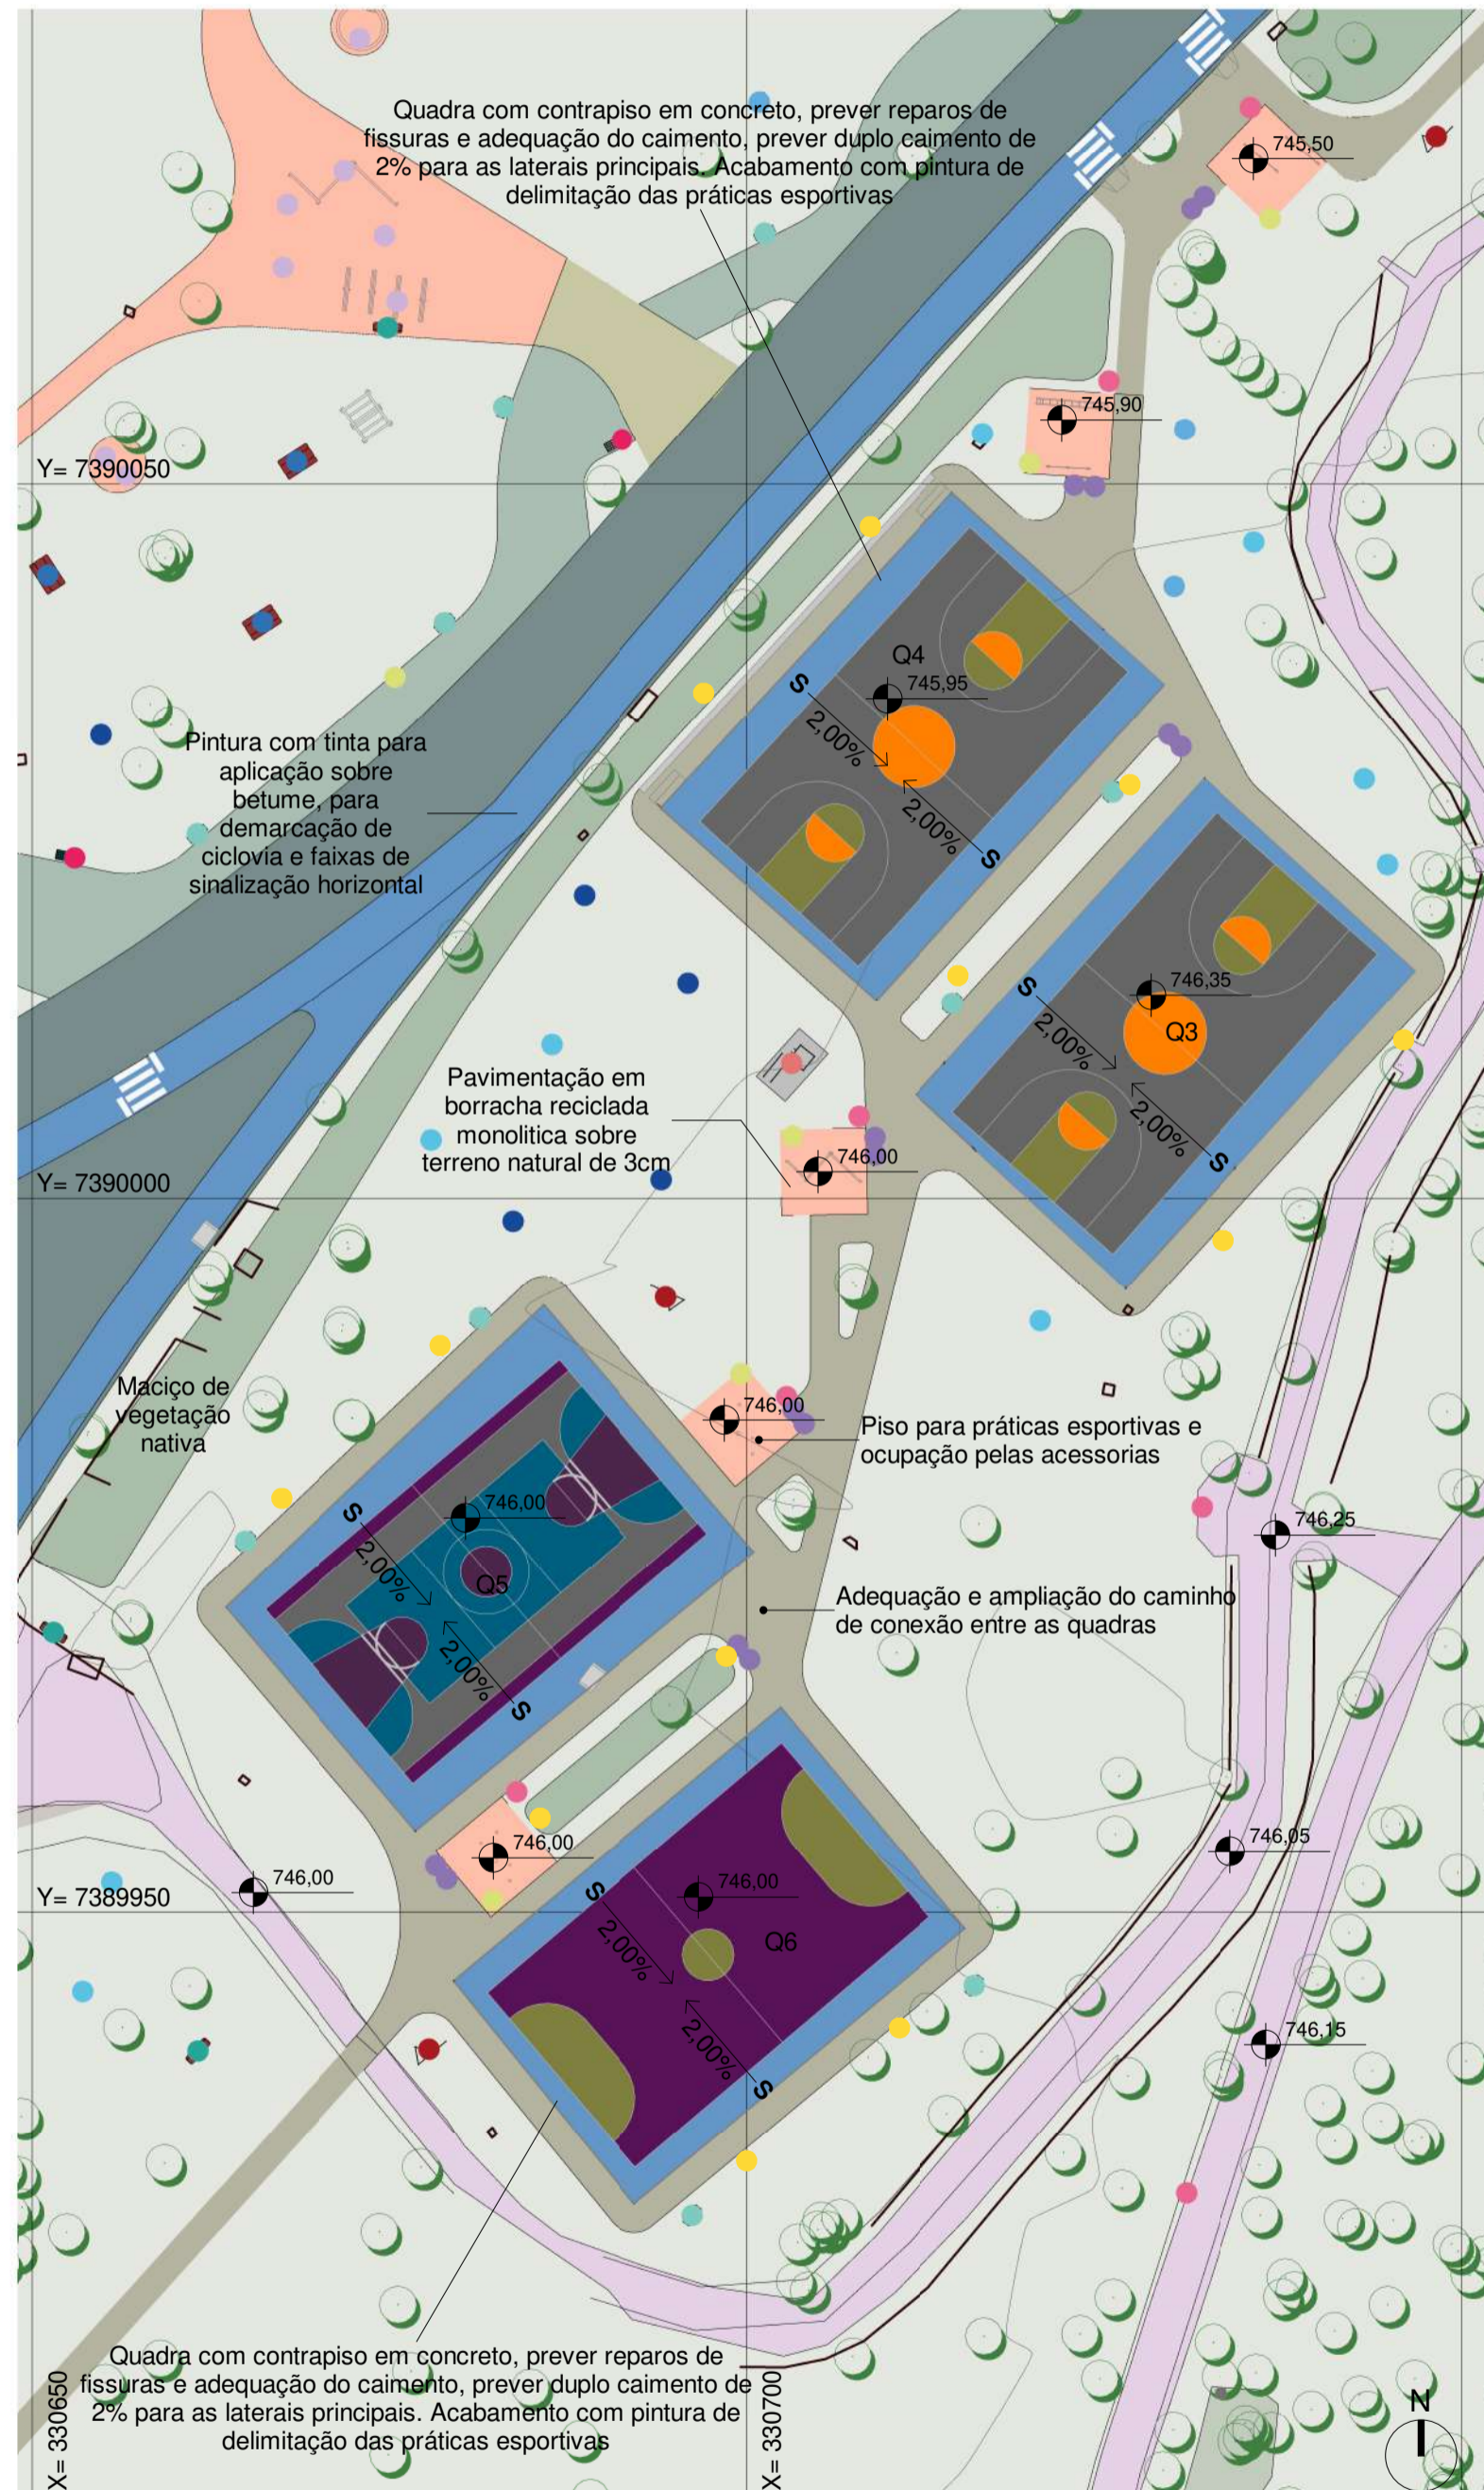

6 Quadras 3,4,5,6
1 : 500

NOTA:
Todas as quadras serão repintadas, terão seu alambrado recuperado, bem como itens de práticas esportivas como travess, tabelas e etc.

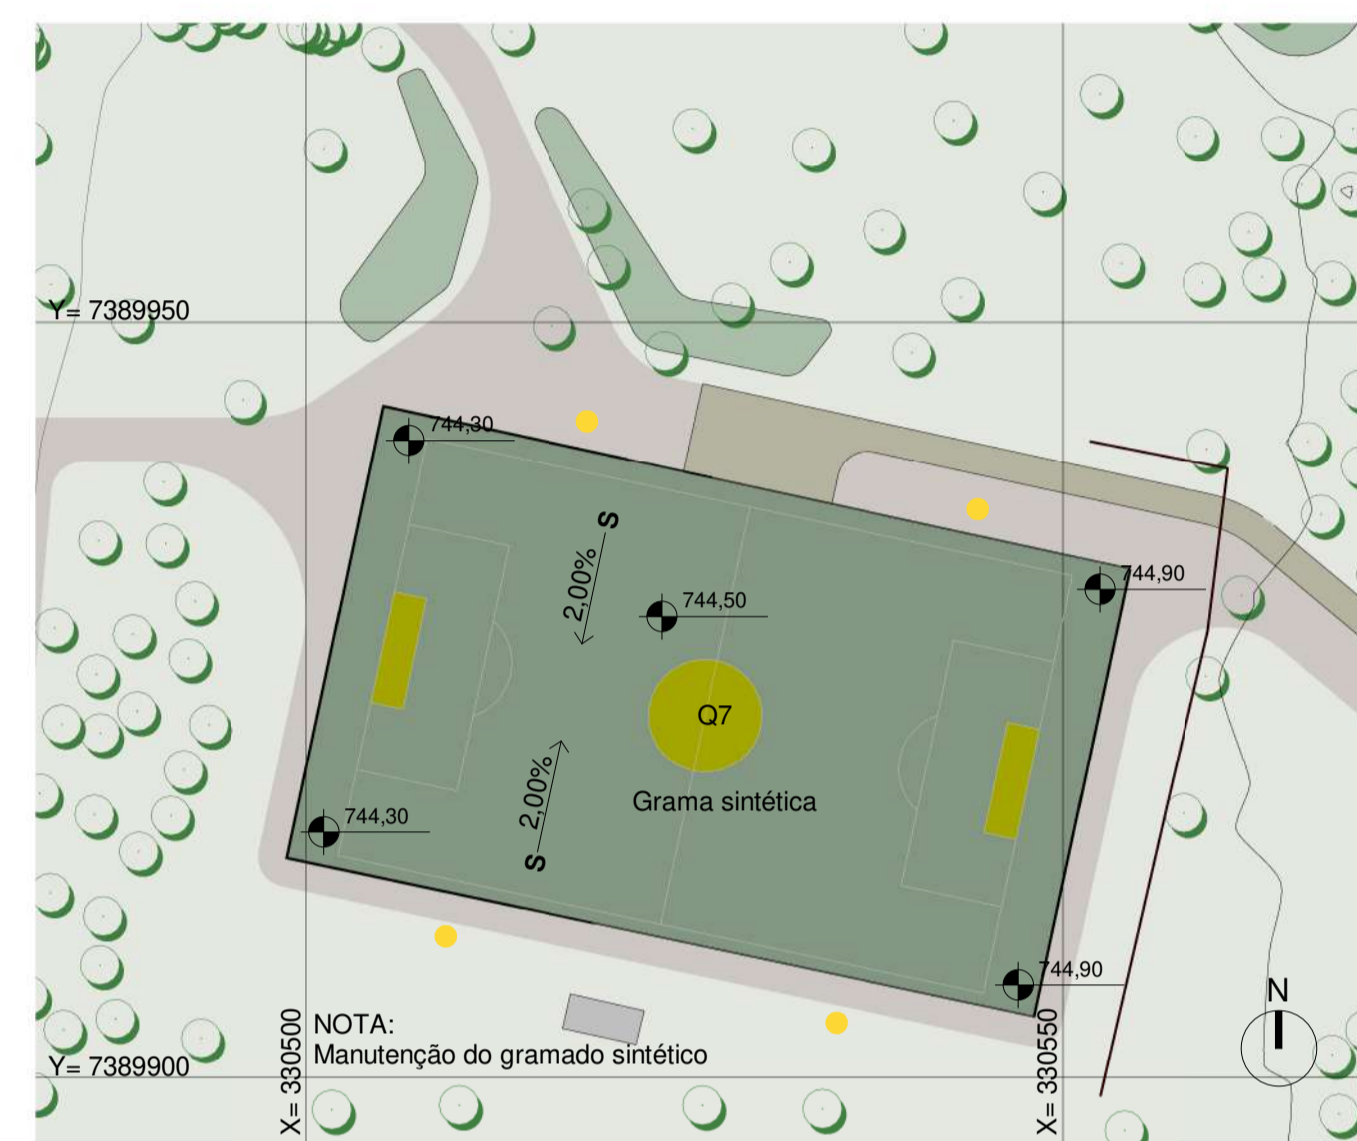


7 Campo de futebol
1 : 500

NOTA:
Manutenção do gramado sintético




8 Quadra de areia
1 : 500

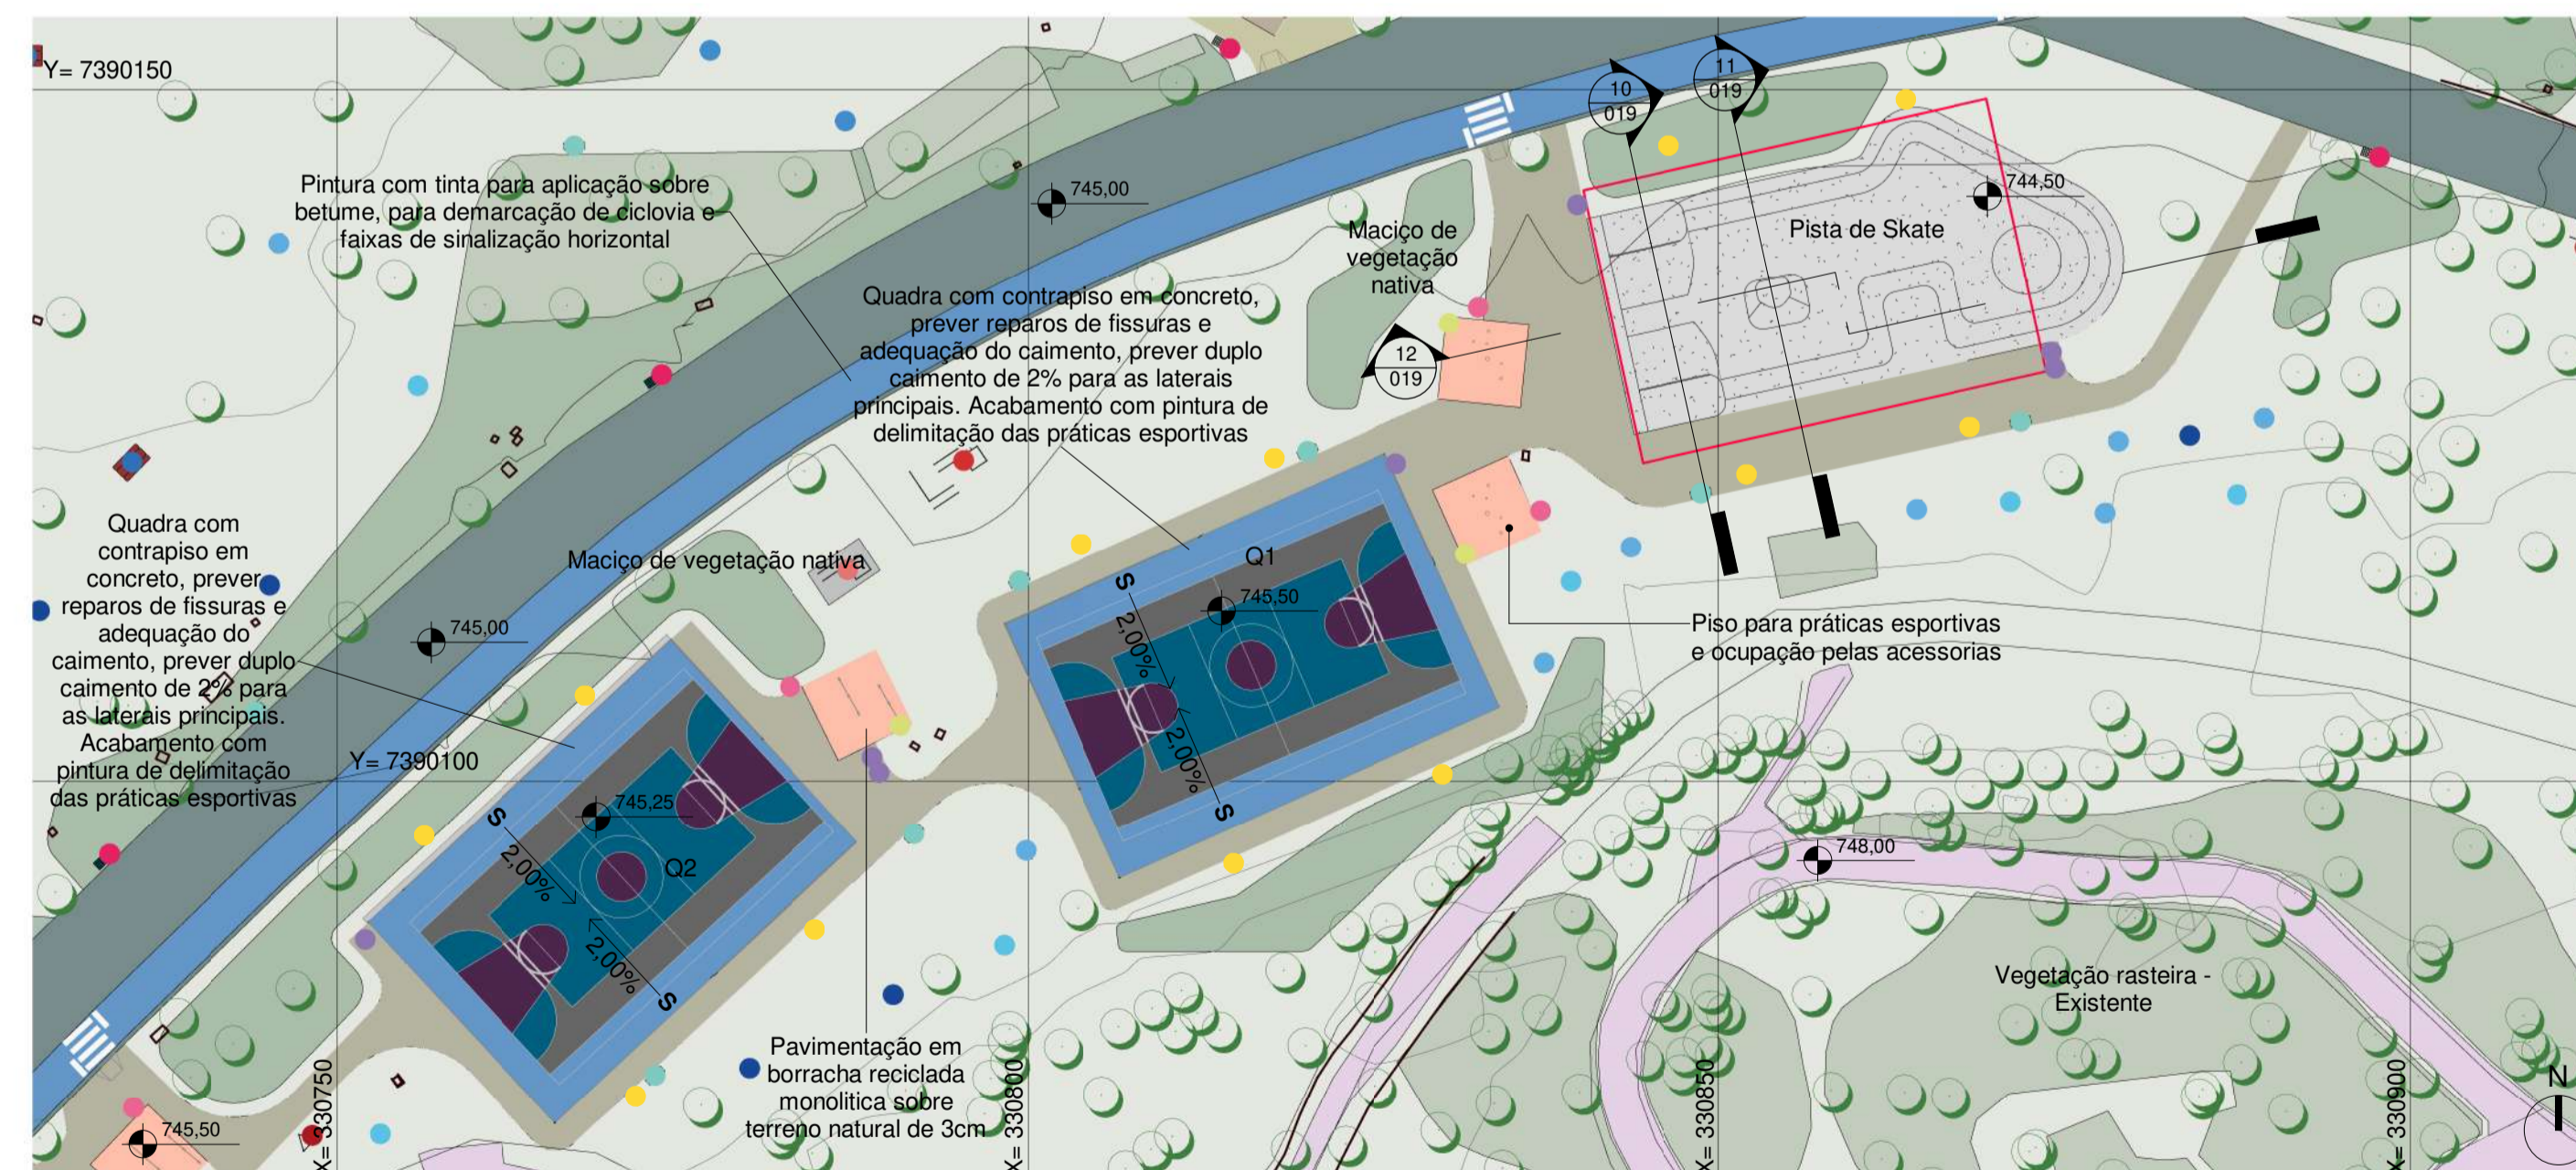


9 Quadras 1,2 e pista de skate
1 : 500


NOTA:
Todas as quadras serão repintadas, terão seu alambrado recuperado, bem como itens de práticas esportivas como travess, tabelas e etc.

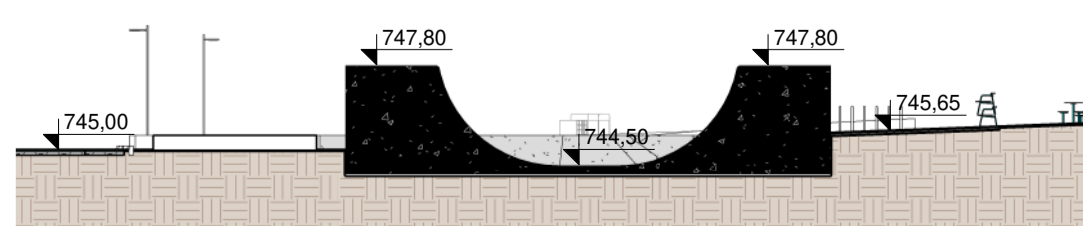

10 CORTE - Pista de skate 1
1 : 250

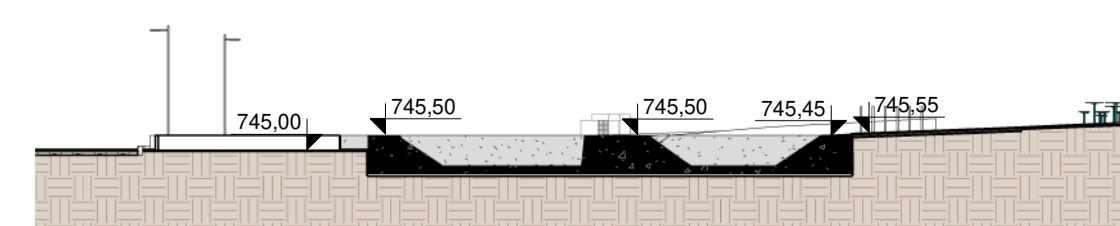

11 CORTE - Pista de skate 2
1 : 250

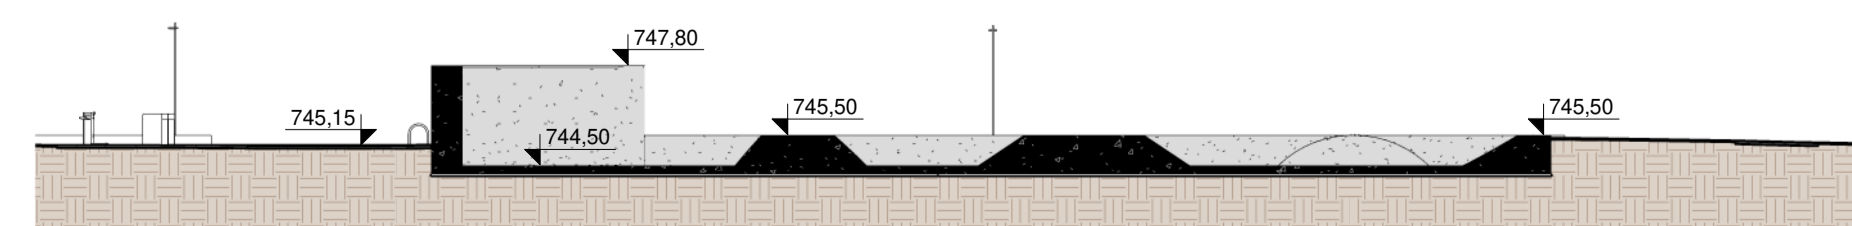

12 CORTE - Pista de skate 3
1 : 250

MOBILIÁRIOS - LEGENDA (SIMBOLO)		MOBILIÁRIOS - LEGENDA (SIMBOLO)	
MOBILIÁRIO		MOBILIÁRIO	
Academia		● Lixeira tripla em ilha	
● Academia de AT1		● Lixeira tripla linear	
● Academia padrão		Mesas	
● Compacto de alongamento		● Mesa bistrô	
● Equipamento para TRX		● Mesa de jogos	
Apoio		● Mesa de picnic grande	
● Bebedouro		● Mesa de picnic tripla	
● Paracido		● Mesa simples	
● Ponto de aluguel de bicicletas		Parquinho	
Banco		● Brinquedo infantil	
● Banco especial		Pocket Show	
● Banco simples		● Apoio para pocket show	
● Banco triplo		Redário/Slackline	
● Banco tronco existente		● Apoio para redes	
Lixeiras		● Base de Slackline	
● Lixeira dupla simples			

LEGENDA QUADRAS	
● Novo refletor esportivo	38 un.

LEGENDA	
Q1	Quadra basquete e voley
Q2	Quadra basquete e voley
Q3	Quadra de basquete
Q4	Quadra de basquete
Q5	Quadra de futebol
Q6	Quadra de futebol
Q7	Campo de futebol
Q8	Quadra de areia

REV.	DESCRIÇÃO	RESPONSÁVEL	DATA
04			
03			
02			
01	REVISÃO GERAL	RODRIGO COELHO	12/04/2021
00	EMIÇÃO INICIAL	RODRIGO COELHO	20/11/2020

<p>CONTRATANTE:</p> <p>urbia A NATUREZA NOS CONECTA</p> <p>URBIA GESTÃO DE PARQUES SPE SA Avenida Dra. Ruth Cardoso, 8501 - 32º andar - São Paulo, SP</p>	<p>CONTRATADA:</p> <p>PLANTAR IDEIAS arquitetura e design urbano</p> <p>PLANTAR IDEIAS LTDA Rua Borges Lagoa, 971 cj 124 - São Paulo, SP</p>
---	--

CONCEDENTE:
SECRETARIA DO VERDE E MEIO AMBIENTE DO MUNICÍPIO DE SÃO PAULO

PROJETO:
PARQUE IBIRAPUERA
Av. Pedro Álvares Cabral, s/n - Vila Mariana

DISCIPLINA: PAISAGISMO E URBANIZAÇÃO	FASE: ANTEPROJETO
--	-----------------------------

TÍTULO:
Prancha temática - Equipamentos Esportivos

AUTOR DO PROJETO: FELIPE NOGUEIRA STRACCI - CAU A59354-0 LUCIANA DE MORAES PITOMBO - CAU A117308-1	DATA: 12/04/2021	ESCALA: INDICADA
--	---------------------	---------------------

PRANCHA:
URB-IBI-URB-AP-019

REVISÃO:
R01