



1 Cachorródromo e campo de futebol
1 : 500

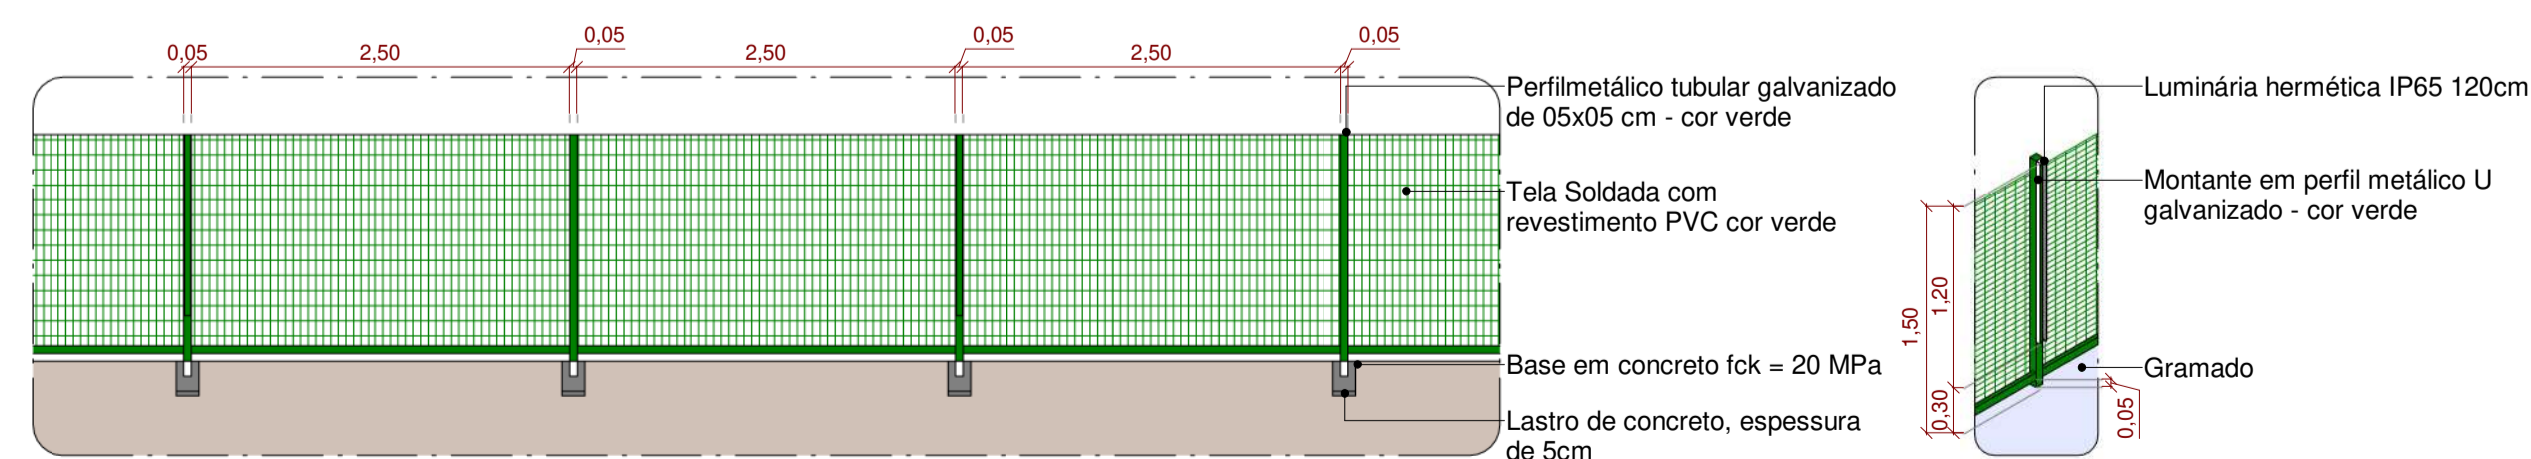

2 Cachorródromo - Detalhe cerca
1 : 50

PLANTA CHAVE

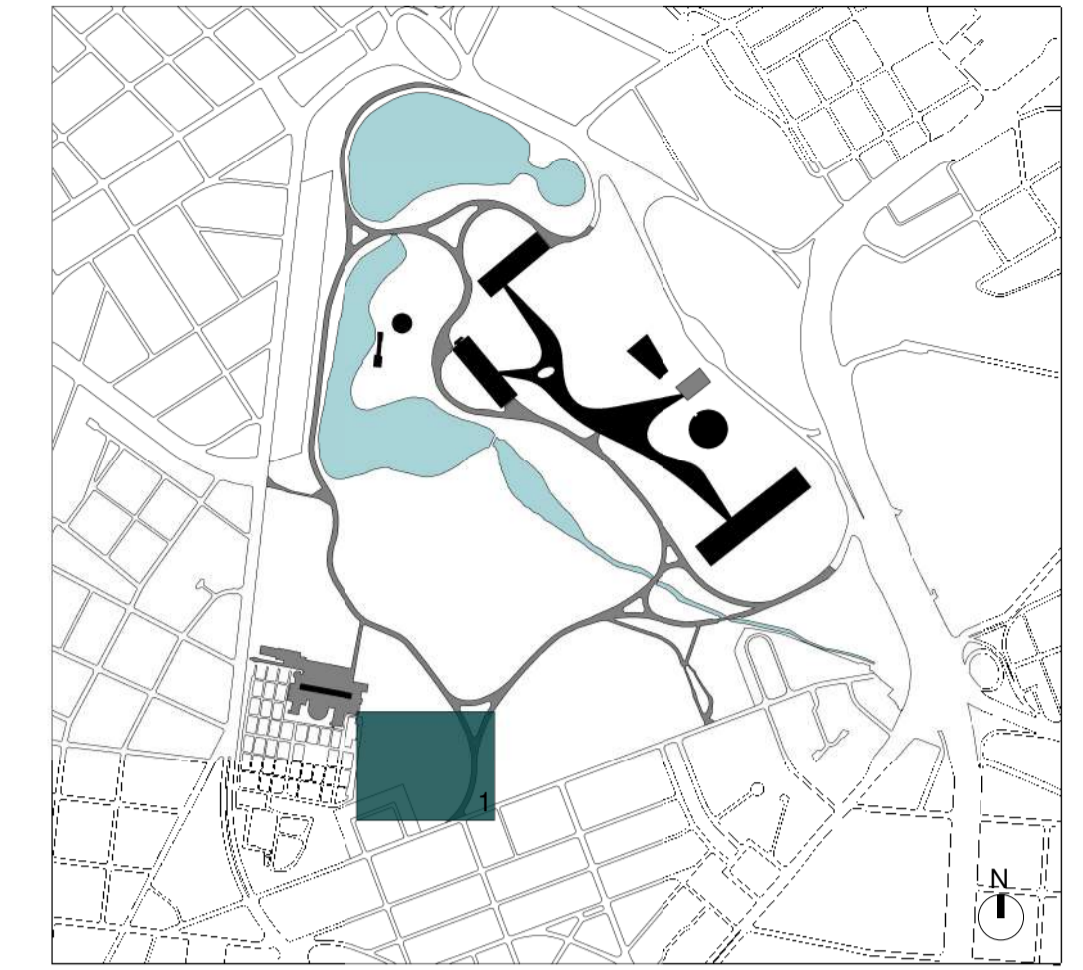

MOBILIÁRIOS - LEGENDA (SIMBOLO)	MOBILIÁRIOS - LEGENDA (SIMBOLO)
MOBILIÁRIO	MOBILIÁRIO
Academia	<ul style="list-style-type: none"> ● Lixeira tripla em ilha ● Lixeira tripla linear
<ul style="list-style-type: none"> ● Academia de AT1 ● Academia padrão ● Compacto de alongamento ● Equipamento para TRX 	Mesas <ul style="list-style-type: none"> ● Mesa bistrô ● Mesa de jogos ● Mesa de picnic grande ● Mesa de picnic tripla ● Mesa simples
Apoio	Parquinho <ul style="list-style-type: none"> ● Brinquedo infantil
<ul style="list-style-type: none"> ● Bebedouro ● Paraciclo ● Ponto de aluguel de bicicletas 	Pocket Show <ul style="list-style-type: none"> ● Apoio para pocket show
Banco	Redário/Slackline <ul style="list-style-type: none"> ● Apoio para redes ● Base de Slackline
<ul style="list-style-type: none"> ● Banco especial ● Banco simples ● Banco tripla ● Banco tronco existente 	
Lixeiras	
<ul style="list-style-type: none"> ● Lixeira dupla simples 	

LEGENDA QUADRAS	
● Novo refletor esportivo	38 un.

CACHORRÓDROMO

O espaço denominado parque dos cachorros está situada entre o portão 6 e o bosque da leitura, entre a quadra e o viveiro, e recebe ao longo dos anos os visitantes e seus animais de estimação, a sultura apesar de ser proibida por lei, é tolerada nesta área por falta de espaço mais adequado.

Instalar e formalizar um parque dos cachorros neste trecho do parque é fundamental para legitimar o uso e demanda urbana atuais. Criar espaços amigáveis aos animais e seus donos e trazer maior consciência e cidadania ao espaço público através da boa pratica de gestão dos espaços é fundamental para diminuir e superar conflitos hoje causadas pela desordem e ausência de infraestrutura na cidade.

04			
03			
02			
01	REVISÃO GERAL	RODRIGO COELHO	12/04/2021
00	EMIÇÃO INICIAL	RODRIGO COELHO	20/11/2020
REV.	DESCRIÇÃO	RESPONSÁVEL	DATA

CONTRATANTE:  A NATUREZA NOS CONECTA URBIA GESTÃO DE PARQUES SPE SA Avenida Dra. Ruth Cardoso, 6501 - 32º andar - São Paulo, SP	CONTRATADA:  arquitetura e design urbano PLANTAR IDEIAS LTDA Rua Borges Lagoa, 971 cj 124 - São Paulo, SP
---	---

CONCEDENTE:
SECRETARIA DO VERDE E MEIO AMBIENTE DO MUNICÍPIO DE SÃO PAULO

PROJETO:
PARQUE IBIRAPUEIRA
Av. Pedro Álvares Cabral, s/n - Vila Mariana

DISCIPLINA: PAISAGISMO E URBANIZAÇÃO
FASE: ANTEPROJETO

TÍTULO:
Prancha temática - Cachorródromo e Campo de Futebol

AUTOR DO PROJETO: FELIPE NOGUEIRA STRACCI - CAU A59354-0
LUCIANA DE MORAES PITOMBO - CAU A117308-1
DATA: 12/04/2021
ESCALA:

PRANCHA: URB-IBI-URB-AP-020
REVISÃO: R01