



1 Parquinho próximo à Marquise
1:500

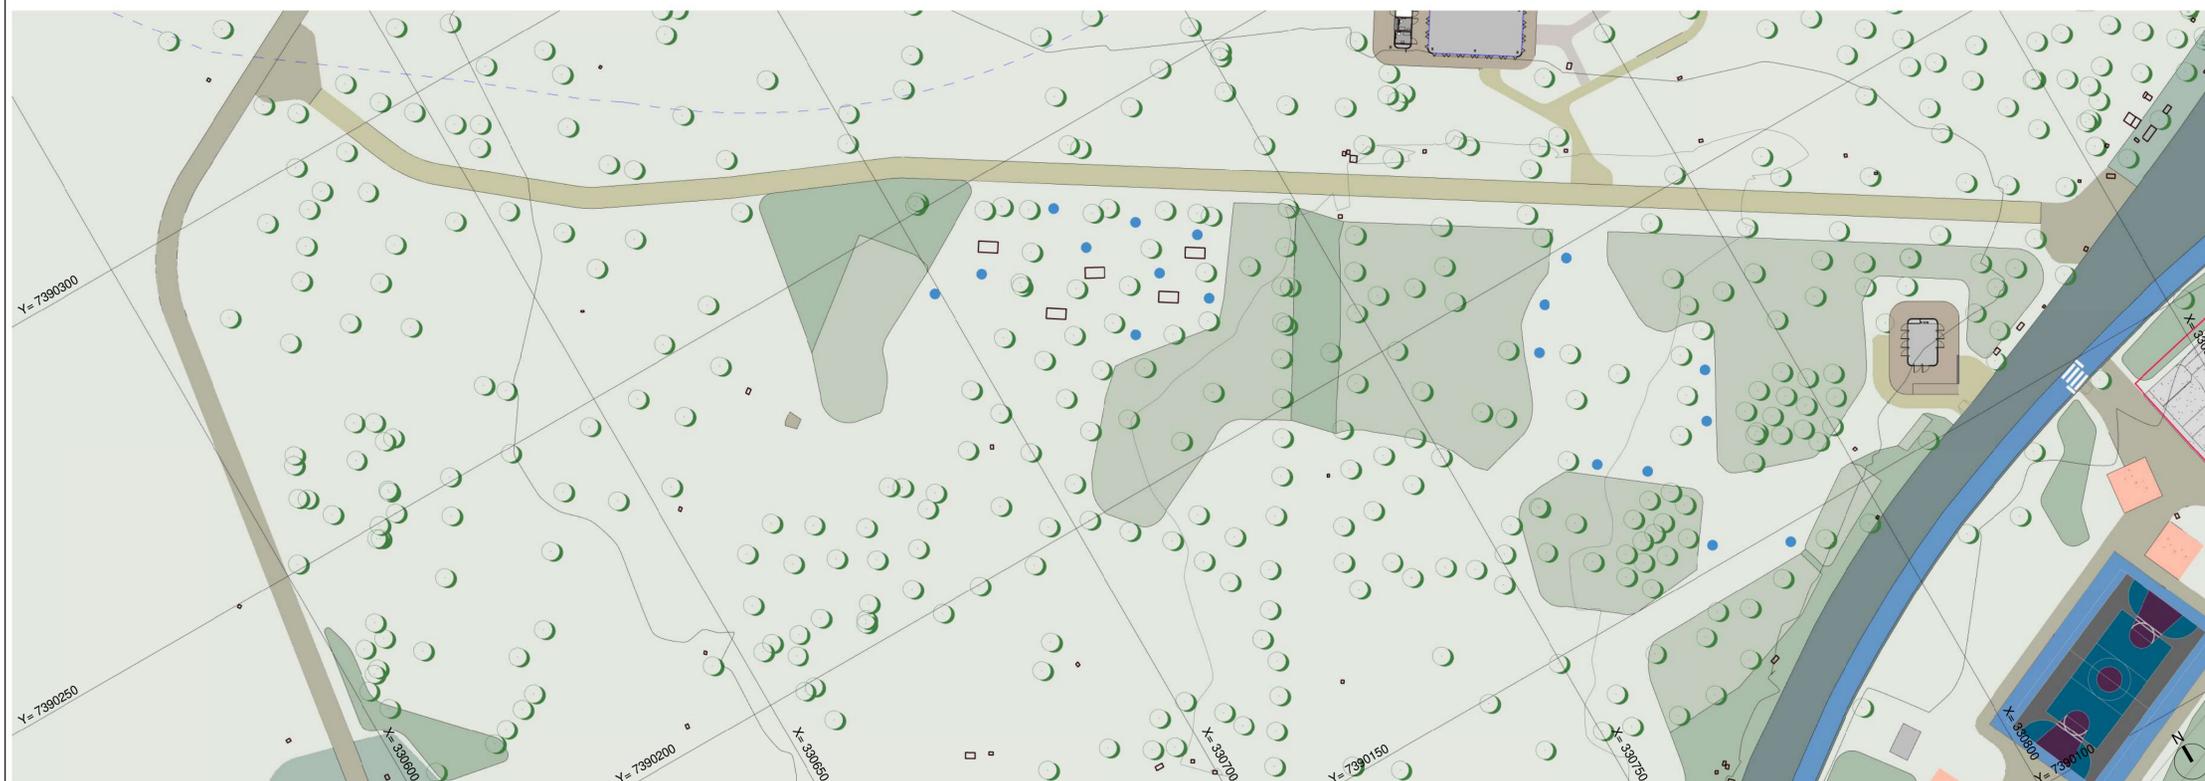

2 Praça de jogos
1:500

PLANTA CHAVE

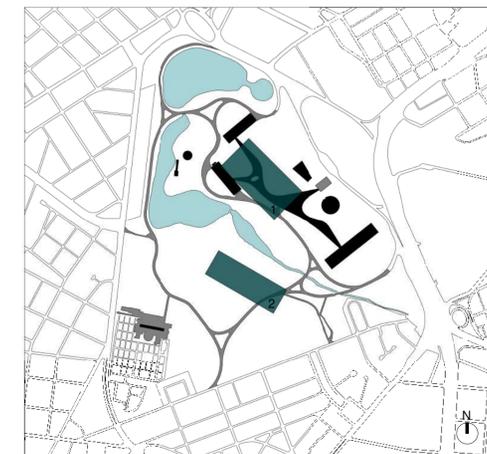

LEGENDA PARQUE INFANTIL E ÁREA DE JOGOS

- Mesas de jogos
- Brinquedos infantis
- Pocket shows

NOTA
1. Cada brinquedo será avaliado individualmente, em momento oportuno, de acordo com a necessidade e providências serão tomadas de acordo com a fase da intervenção. Os mesmos estão sujeitos à possível realocação, revitalização, reforma ou supressão.

REV.	DESCRIÇÃO	RESPONSÁVEL	DATA
04			
03			
02			
01	REVISÃO GERAL	RODRIGO COELHO	12/04/2021
00	EMIÇÃO INICIAL	RODRIGO COELHO	20/11/2020

<p>CONTRATANTE:</p>  <p>URBIA GESTÃO DE PARQUES SPE SA Avenida Dra. Ruth Cardoso, 8501 - 32º andar - São Paulo, SP</p>	<p>CONTRATADA:</p>  <p>PLANTAR IDEIAS LTDA Rua Borges Lagoa, 971 cj 124 - São Paulo, SP</p>
---	--

CONCEDENTE:
SECRETARIA DO VERDE E MEIO AMBIENTE DO MUNICÍPIO DE SÃO PAULO

PROJETO:
PARQUE IBIRAPUERA
Av. Pedro Álvares Cabral, s/n - Vila Mariana

DISCIPLINA:
PAISAGISMO E URBANIZAÇÃO

FASE:
ANTEPROJETO

TÍTULO:
Prancha temática - Parquinho da Marquise e Praça de jogos

AUTOR DO PROJETO:
FELIPE NOGUEIRA STRACCI - CAU A59354-0
LUCIANA DE MORAES PITOMBO - CAU A117308-1

DATA:
12/04/2021

ESCALA:
1:500

PRANCHA:
URB-IBI-URB-AP-021

REVISÃO:
R01