



1 Praça do porquinho
1 : 500

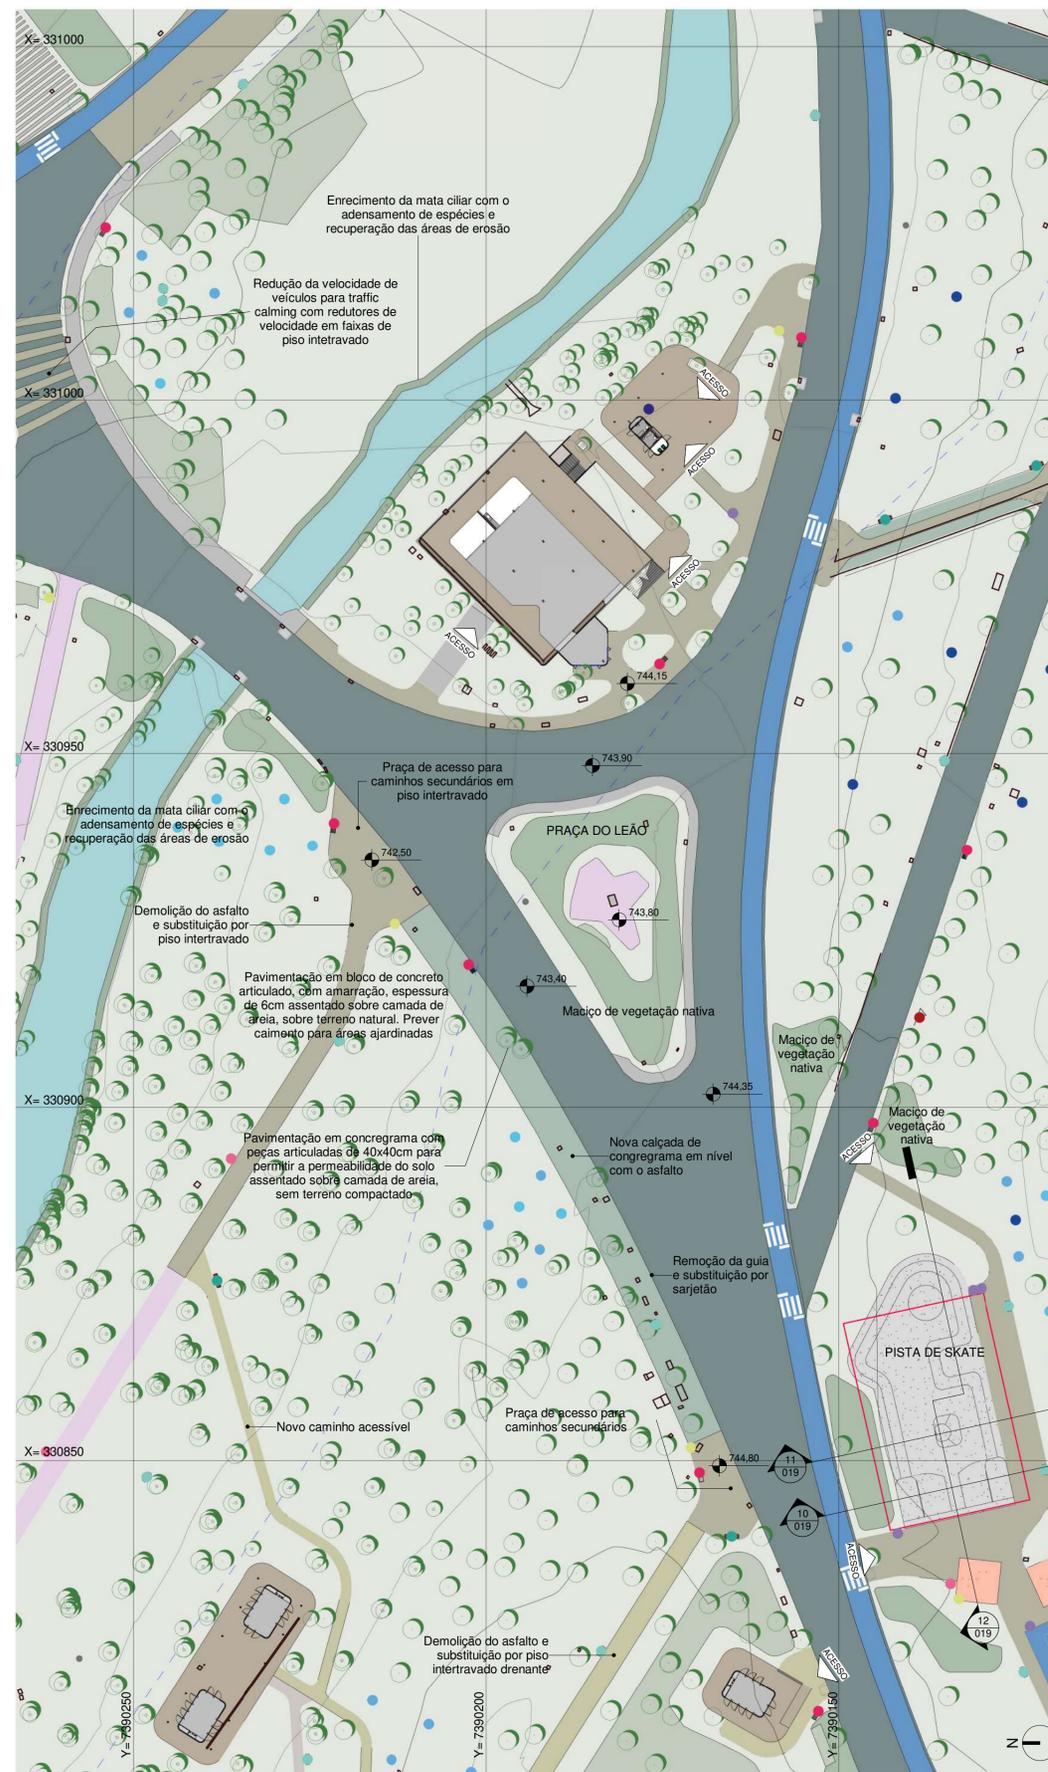

2 Praça do leão
1 : 500

PLANTA CHAVE

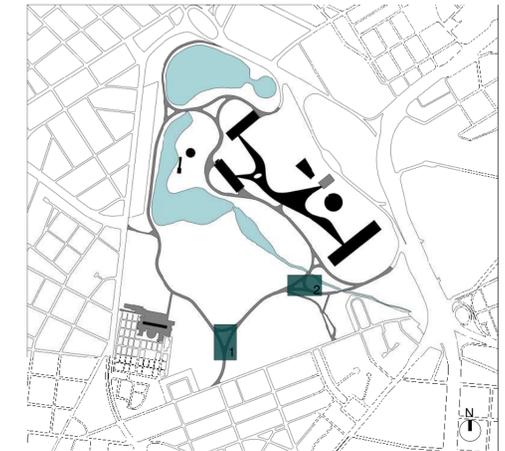

MOBILIÁRIOS - LEGENDA (SIMBOLO)		MOBILIÁRIOS - LEGENDA (SIMBOLO)	
MOBILIÁRIO		MOBILIÁRIO	
Academia		Lixeira tripla em ilha	
Academia de ATI		Lixeira tripla linear	
Academia padrão		Mesas	
Compacto de alongamento		Mesa bistrô	
Equipamento para TRX		Mesa de jogos	
Apoio		Mesa de picnic grande	
Bebedouro		Mesa de picnic tripla	
Paraciclo		Mesa simples	
Ponto de aluguel de bicicletas		Parquinho	
Banco		Brinquedo infantil	
Banco especial		Pocket Show	
Banco simples		Apoio para pocket show	
Banco triplo		Redário/Slackline	
Banco tronco existente		Apoio para redes	
Lixeiras		Base de Slackline	
Lixeira dupla simples			

04			
03			
02			
01	REVISÃO GERAL	RODRIGO COELHO	12/04/2021
00	EMIÇÃO INICIAL	RODRIGO COELHO	20/11/2020
REV.	DESCRIÇÃO	RESPONSÁVEL	DATA

<p>CONTRATANTE:</p>  <p>urbia A NATUREZA NOS CONECTA</p> <p>URBIA GESTÃO DE PARQUES SPE SA Avenida Dra. Ruth Cardoso, 8501 - 32º andar - São Paulo, SP</p>	<p>CONTRATADA:</p>  <p>PLANTAR IDEIAS arquitetura e design urbano</p> <p>PLANTAR IDEIAS LTDA Rua Borges Lagoa, 971 cj 124 - São Paulo, SP</p>
---	--

CONCEDENTE:
SECRETARIA DO VERDE E MEIO AMBIENTE DO MUNICÍPIO DE SÃO PAULO

PROJETO:
PARQUE IBIRAPUERA
Av. Pedro Álvares Cabral, s/n - Vila Mariana

DISCIPLINA:
PAISAGISMO E URBANIZAÇÃO

FASE:
ANTEPROJETO

TÍTULO:
Prancha temática - Praça do Porquinho e Praça do Leão

AUTOR DO PROJETO:
FELIPE NOGUEIRA STRACCI - CAU A59354-0
LUCIANA DE MORAES PITOMBO - CAU A117308-1

DATA:
12/04/2021

ESCALA:
1:500

PRANCHA:
URB-IBI-URB-AP-023

REVISÃO:
R01