




1 Área de piquenique 1
1 : 750

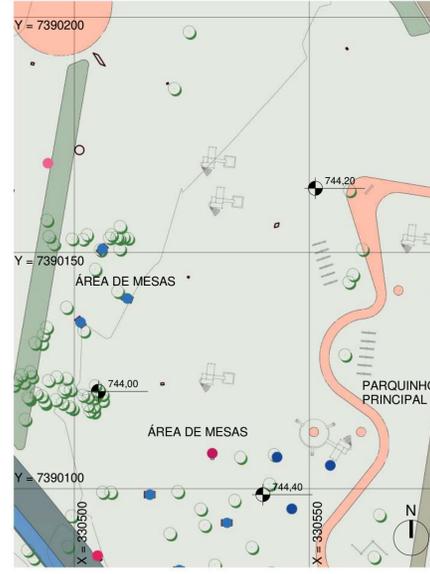


2 Área de piquenique 2
1 : 750

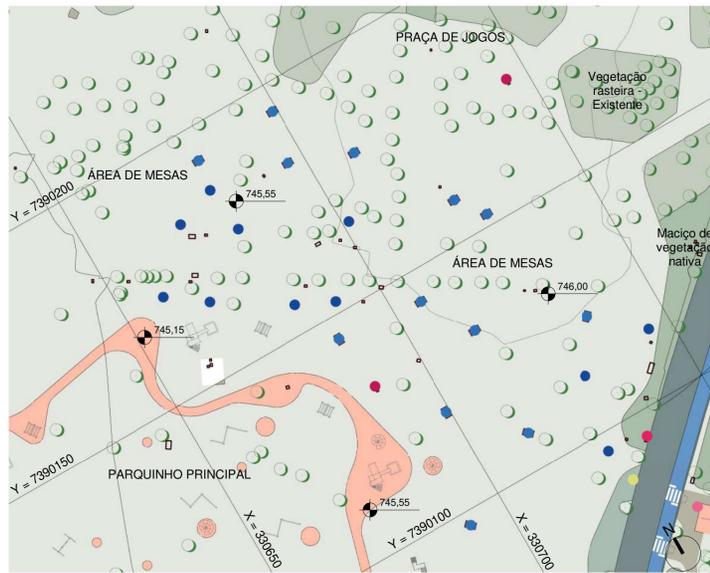


3 Área de piquenique 3
1 : 750

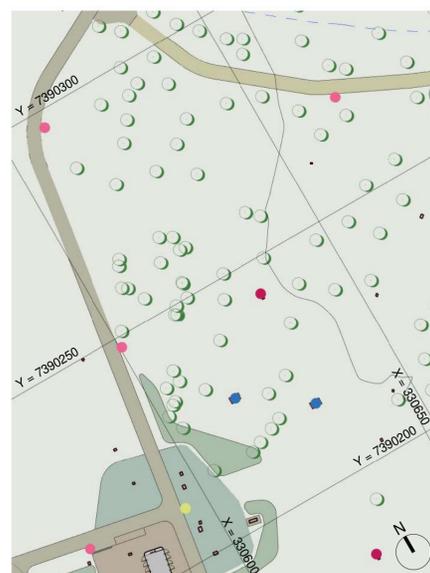

4 Área de piquenique 4
1 : 750

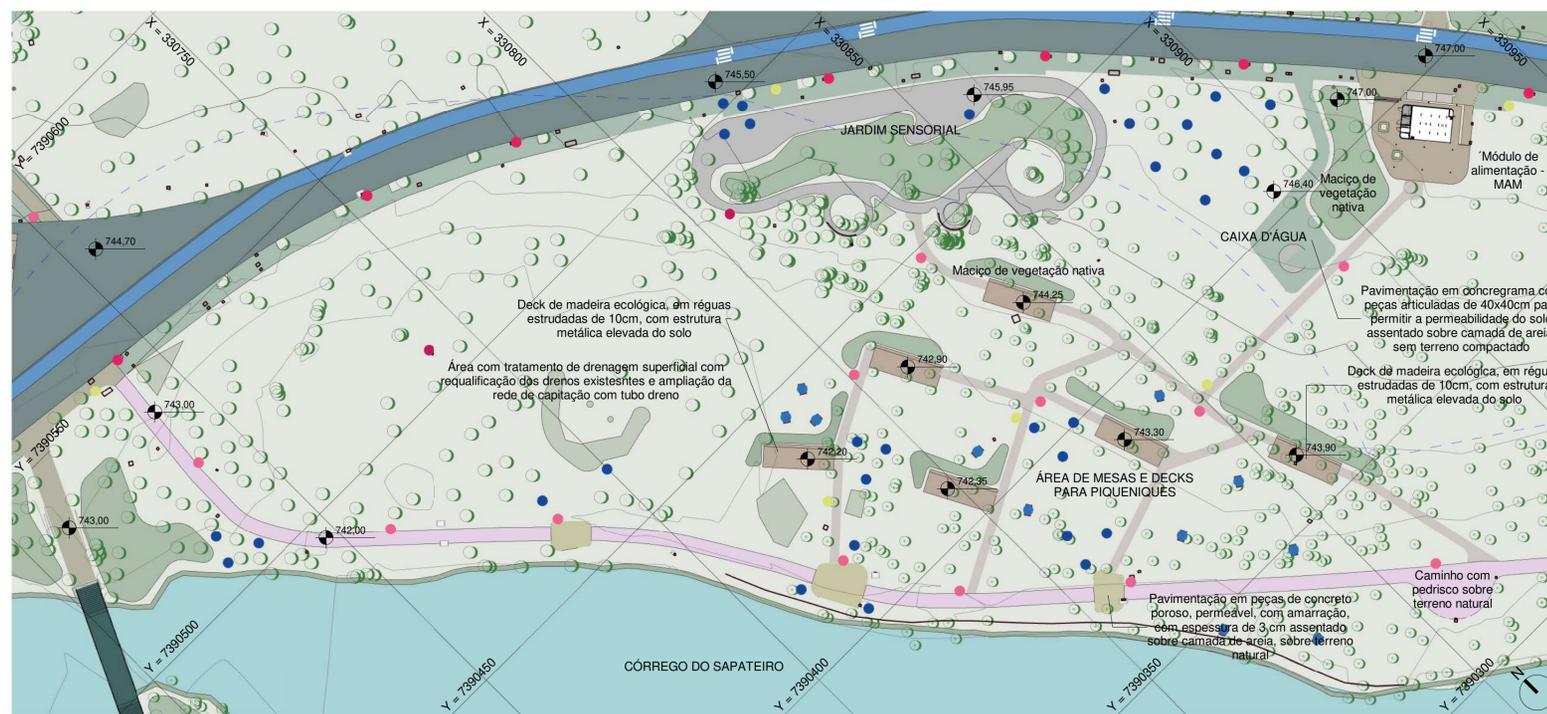

5 Área de piquenique 5
1 : 750

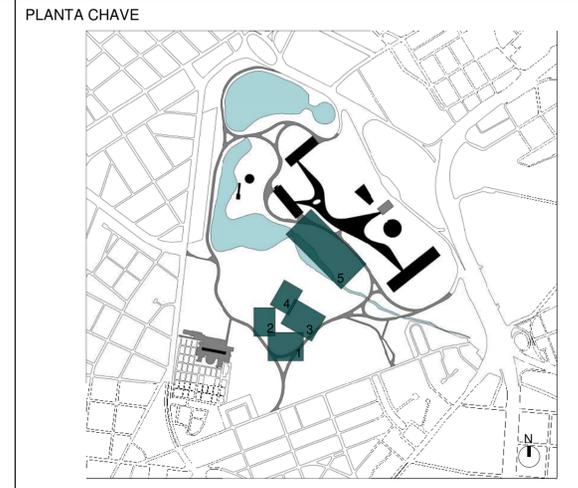

LEGENDA PIQUENIQUE

- Mesa de piquenique grande
- Mesas de piquenique tripla
- Bebedouros
- Lixeira simples
- Lixeira tripla linear
- Lixeira tripla ilha

04			
03			
02			
01	REVISÃO GERAL	RODRIGO COELHO	12/04/2021
00	EMIÇÃO INICIAL	RODRIGO COELHO	20/11/2020
REV.	DESCRIÇÃO	RESPONSÁVEL	DATA

<p>CONTRATANTE:</p>  <p>URBIA GESTÃO DE PARQUES SPE SA Avenida Dra. Ruth Cardoso, 6501 - 32º andar - São Paulo, SP</p>	<p>CONTRATADA:</p>  <p>PLANTAR IDEIAS LTDA Rua Borges Lagoa, 971 cj 124 - São Paulo, SP</p>
---	--

CONCEDENTE:
SECRETARIA DO VERDE E MEIO AMBIENTE DO MUNICÍPIO DE SÃO PAULO

PROJETO:
PARQUE IBIRAPUERA
Av. Pedro Álvares Cabral, s/n - Vila Mariana

DISCIPLINA:
PAISAGISMO E URBANIZAÇÃO

FASE:
ANTEPROJETO

TÍTULO:
Prancha temática - Piquenique

AUTOR DO PROJETO:
FELIPE NOGUEIRA STRACCI - CAU A59354-0
LUCIANA DE MORAES PITOMBO - CAU A117308-1

DATA:
12/04/2021

ESCALA:
1:750

PRANCHA:
URB-IBI-URB-AP-024

REVISÃO:
R01