




1 Decks do lago 1  
1 : 750

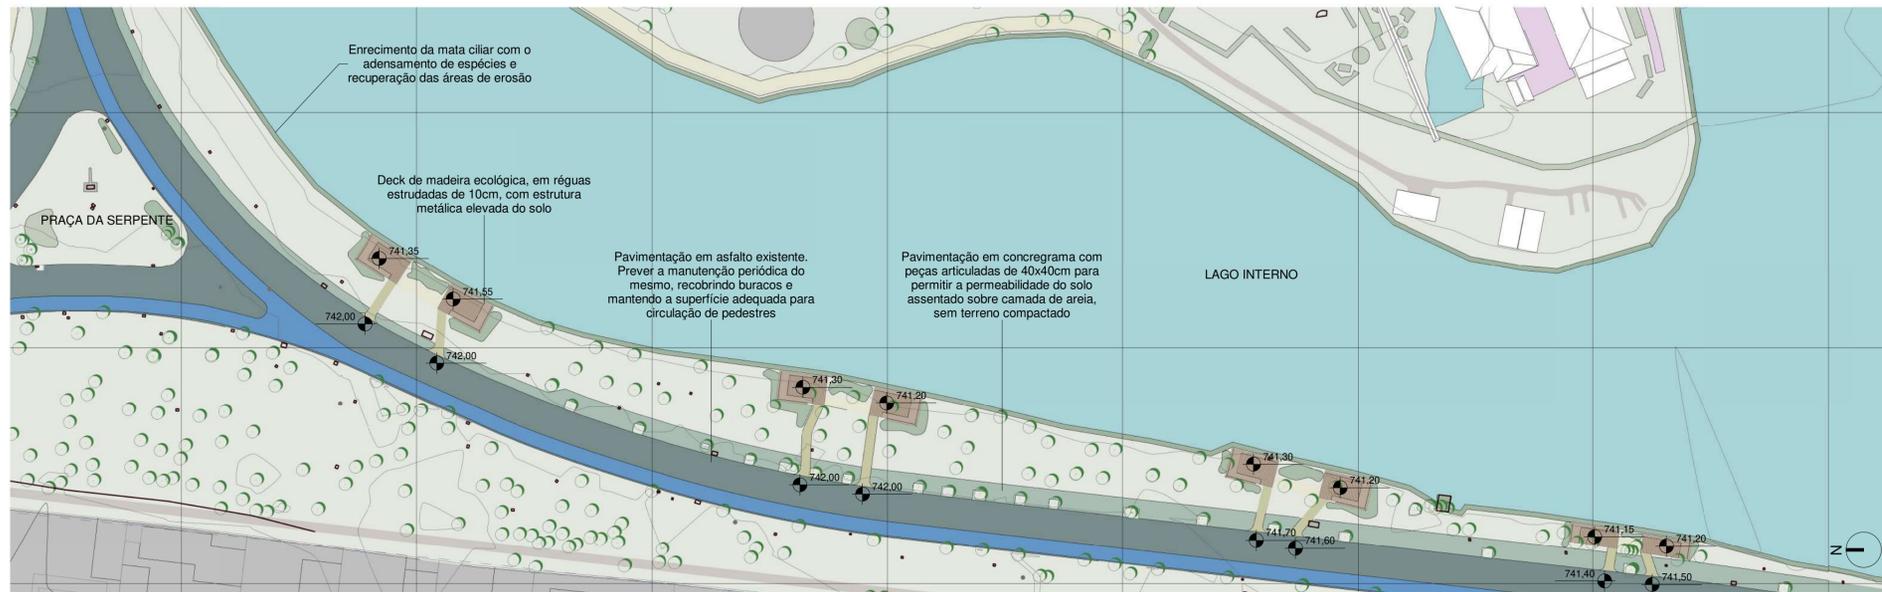

2 Decks do lago 2  
1 : 750

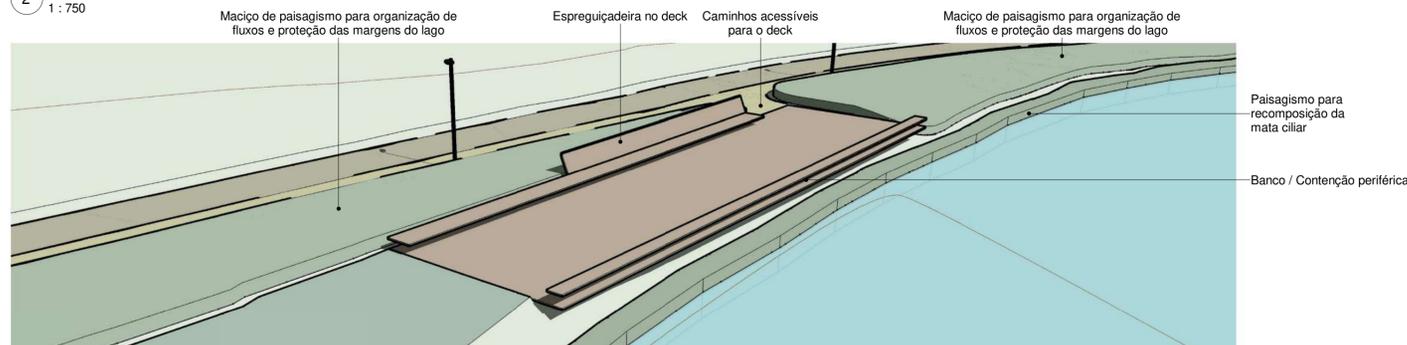

3 Isométrica de Deck tipo  
SEM ESCALA

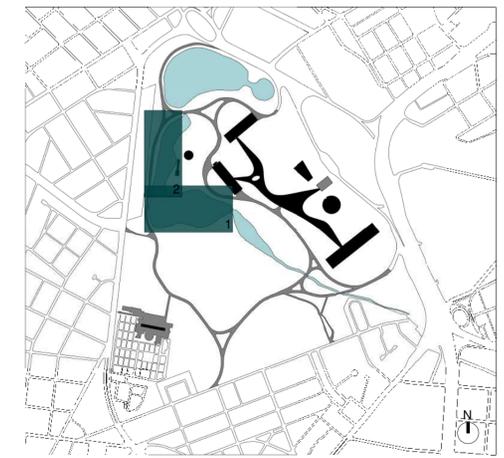

**DECKS DO LAGO**

A forma encontrada de qualificar e ordenar esta ocupação tendo em vista a apreciação junto com a preservação do patrimônio ambiental, foi a construção de decks sobre taludes e parcialmente sobre a água, alternando a ocupação das margens com matas ciliares e vegetações aquáticas.

O acesso aos decks é realizado através do piso drenante poroso, ao longo do qual é proposta qualificação paisagística com arbustos e forrações em canteiros junto às vias e o lago.

Os decks são de madeira ecológica, que proporciona alta durabilidade e menores custos de manutenção. Seu piso é integrado com bancos, sobre os quais correm corrimãos para evitar contato indevido com a água.

04			
03			
02			
01	REVISÃO GERAL	RODRIGO COELHO	12/04/2021
00	EMIÇÃO INICIAL	RODRIGO COELHO	20/11/2020
REV.	DESCRIÇÃO	RESPONSÁVEL	DATA

<p>CONTRATANTE:</p>  <p>URBIA GESTÃO DE PARQUES SPE SA Avenida Dra. Ruth Cardoso, 8501 - 32º andar - São Paulo, SP</p>	<p>CONTRATADA:</p>  <p>PLANTAR IDEIAS LTDA Rua Borges Lagoa, 971 cj 124 - São Paulo, SP</p>
---	--

CONCEDENTE:  
SECRETARIA DO VERDE E MEIO AMBIENTE DO MUNICÍPIO DE SÃO PAULO

PROJETO:  
**PARQUE IBIRAPUERA**  
Av. Pedro Álvares Cabral, s/n - Vila Mariana

DISCIPLINA:  
**PAISAGISMO E URBANIZAÇÃO**

FASE:  
**ANTEPROJETO**

TÍTULO:  
**Prancha temática - Decks do lago**

AUTOR DO PROJETO:  
FELIPE NOGUEIRA STRACCI - CAU A59354-0  
LUCIANA DE MORAES PITOMBO - CAU A117308-1

DATA:  
12/04/2021

ESCALA:  
INDICADA

PRANCHA:  
**URB-IBI-URB-AP-025**

REVISÃO:  
**R01**