



Recuperação e pintura do gradil existente. Correção dos postes com corrosão do metal e melhoria da pintura. Prever pintura na cor verde escuro em todos embasamento de alvenaria.

PÚBLICA

FIGUEIRAS CENTENÁRIAS


AB.12 - MÓDULO DE ALIMENTAÇÃO - FIGUEIRAS

SV.19 - SERVIÇO AO VISITANTE MANEQUINHO LOPEZ

ESTACIONAMENTO SERRARIA

PRAÇA BURLE MARX

Ampliação Proposta 1:250

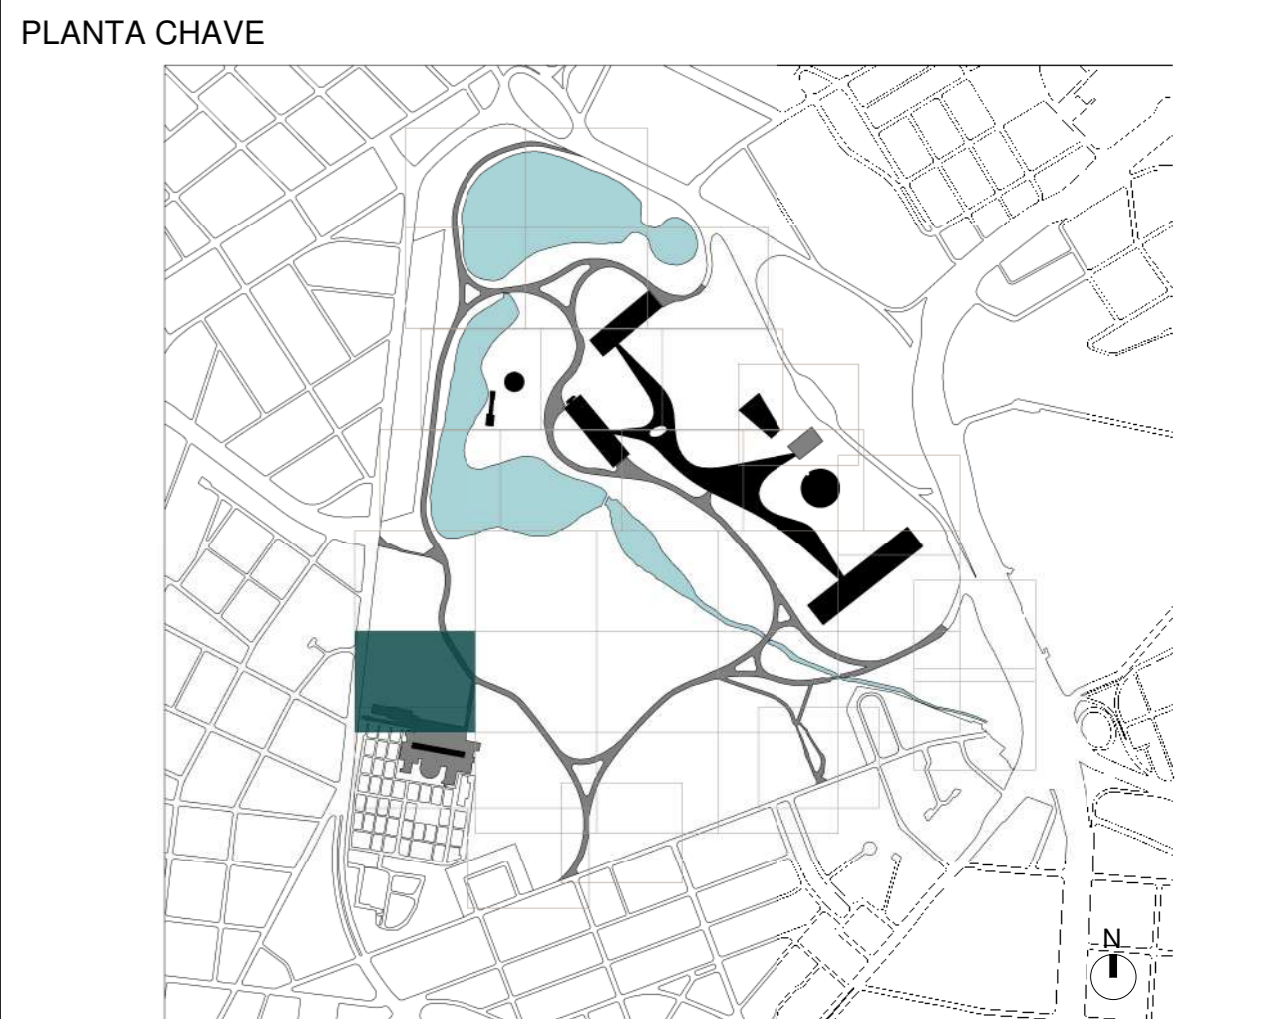

**LEGENDA DE MOBILIÁRIO**

	Banco simples
	Banco triplo
	Banco especial
	Mesa bistrô
	Mesa simples
	Mesa de jogos
	Mesa picnic grande
	Mesa picnic tripla
	Bêbedouro
	Paraciclo
	Lixeira dupla simples
	Lixeira tripla linear
	Compacto de alongamento
	Academia padrão
	Equipamento de TRX
	Academia de ATI

**LEGENDA CAMINHOS**

	Asfalto
	Concreto
	Intertravado
	Ciclovía
	Pedrisco
	Piso emborrachado
	Terra
	Deck de madeira elevado

**LEGENDA GERAL**

	Perímetro externo do parque
	Limite APP - Área de Preservação Permanente
	Cerca de divisão
	Cerca de divisão especial
	Trajeto acessível

04			
03			
02			
01			
00	EMISSIONAL INICIAL	LUCIANA PITOMBO	12/04/2021
REV.	DESCRIÇÃO	RESPONSÁVEL	DATA

**CONTRATANTE:** URBIA GESTÃO DE PARQUES SPE SA  
Avenida Dra. Ruth Cardoso, 8501 - 32º andar - São Paulo, SP

**CONTRATADA:** PLANTAR IDEIAS LTDA  
arquitetura e design urbano  
Rua Borges Lagoas, 971 cj 124 - São Paulo, SP

**CONCEDENTE:** SECRETARIA DO VERDE E MEIO AMBIENTE DO MUNICÍPIO DE SÃO PAULO

**PROJETO:** PARQUE IBIRAPUERA  
Av. Pedro Álvares Cabral, s/n - Vila Mariana

**DISCIPLINA:** PAISAGISMO E URBANIZAÇÃO **FASE:** ANTEPROJETO

**TÍTULO:** Ampliação de Paisagismo e Urbanização 21

**AUTOR DO PROJETO:** FELIPE NOGUEIRA STRACCI - CAU A59354-0  
LUCIANA DE MORAES PITOMBO - CAU A117308-1

**DATA:** 12/04/2021 **ESCALA:** 1:250

**PRANCHA:** URB-IBI-URB-AP-121 **REVISÃO:** R00