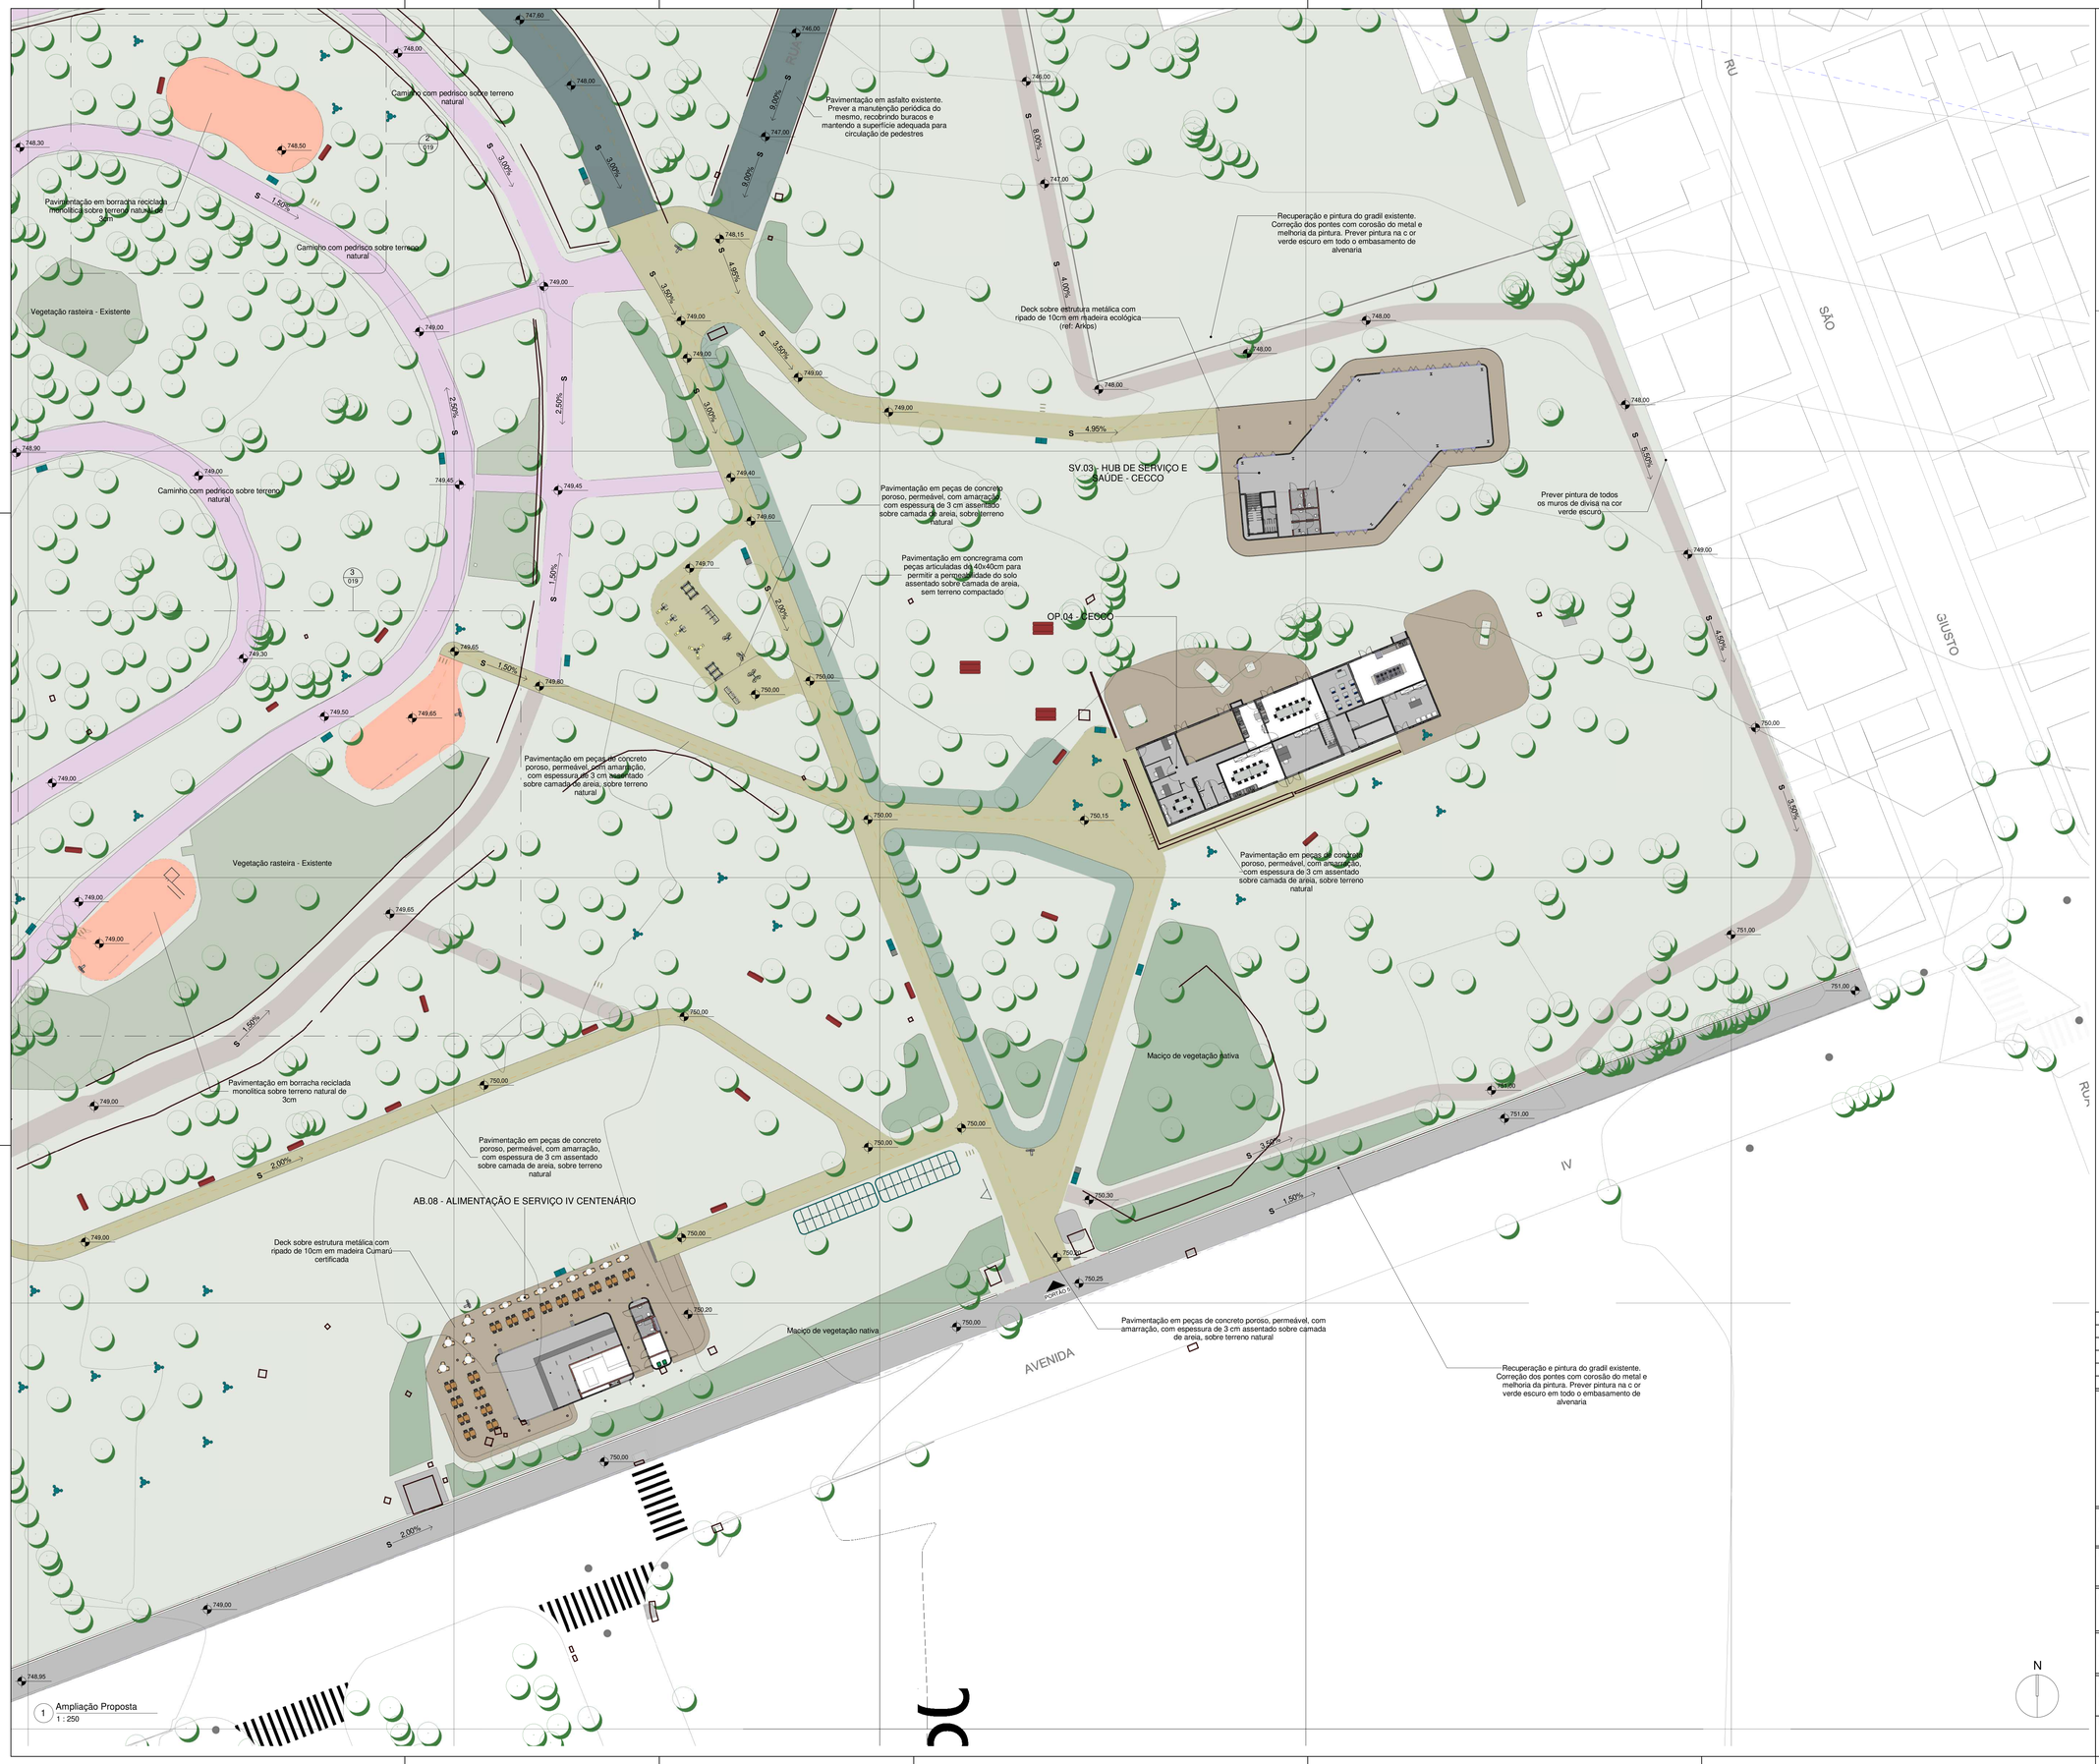

1 Ampliação Proposta
1 : 250

PLANTA CHAVE

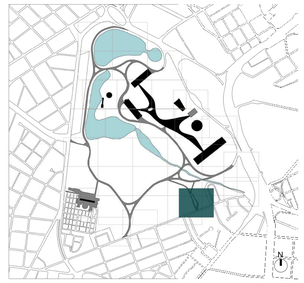

LEGENDA DE MOBILIÁRIO

	Banco simples
	Banco triplo
	Banco especial
	Mesa bistrô
	Mesa simples
	Mesa de jogos
	Mesa picnic grande
	Mesa picnic tripla
	Bebedouro
	Paraciclo
	Lixeira dupla simples
	Lixeira tripla ilha/linear
	Compacto de alongamento
	Academia padrão
	Equipamento de TRX
	Academia de ATI

LEGENDA CAMINHOS

	Asfalto
	Concreto
	Intertravado
	Ciclovia
	Pedrisco
	Piso emborrachado
	Terra
	Deck de madeira elevado

LEGENDA GERAL

	Perímetro externo do parque
	Limite APP - Área de Preservação Permanente
	Cerca de divisa
	Cerca de divisa especial
	Trajeto acessível

REV.	DESCRIÇÃO	RESPONSÁVEL	DATA
04			
03			
02			
01			
00	EMISSÃO INICIAL	LUCIANA PITOMBO	12/04/2021

CONTRATANTE:
urbia — A NATUREZA NOS CONECTA
URBIA GESTÃO DE PARQUES SPE SA.
Avenida Dra. Ruth Cardoso, 8501 - 32º andar - São Paulo, SP

CONTRATADA:
PLANTAR IDEIAS — arquitetura e design urbano
PLANTAR IDEIAS LTDA
Rua Borges Lagoa, 971 cj 124 - São Paulo, SP

CONCEDENTE:
SECRETARIA DO VERDE E MEIO AMBIENTE DO MUNICÍPIO DE SÃO PAULO

PROJETO:
PARQUE IBIRAPUERA
Av. Pedro Álvares Cabral, s/n - Vila Mariana

DISCIPLINA: PAISAGISMO E URBANIZAÇÃO
FASE: ANTEPROJETO

TÍTULO:
Ampliação de Paisagismo e Urbanização 28

AUTOR DO PROJETO:
FELIPE NOGUEIRA STRACCI - CAU A59354-0
LUCIANA DE MORAES PITOMBO - CAU A117308-1

DATA: 12/04/2021
ESCALA: 1:250
PRANCHA: URB-IBI-URB-AP-128
REVISÃO: R00