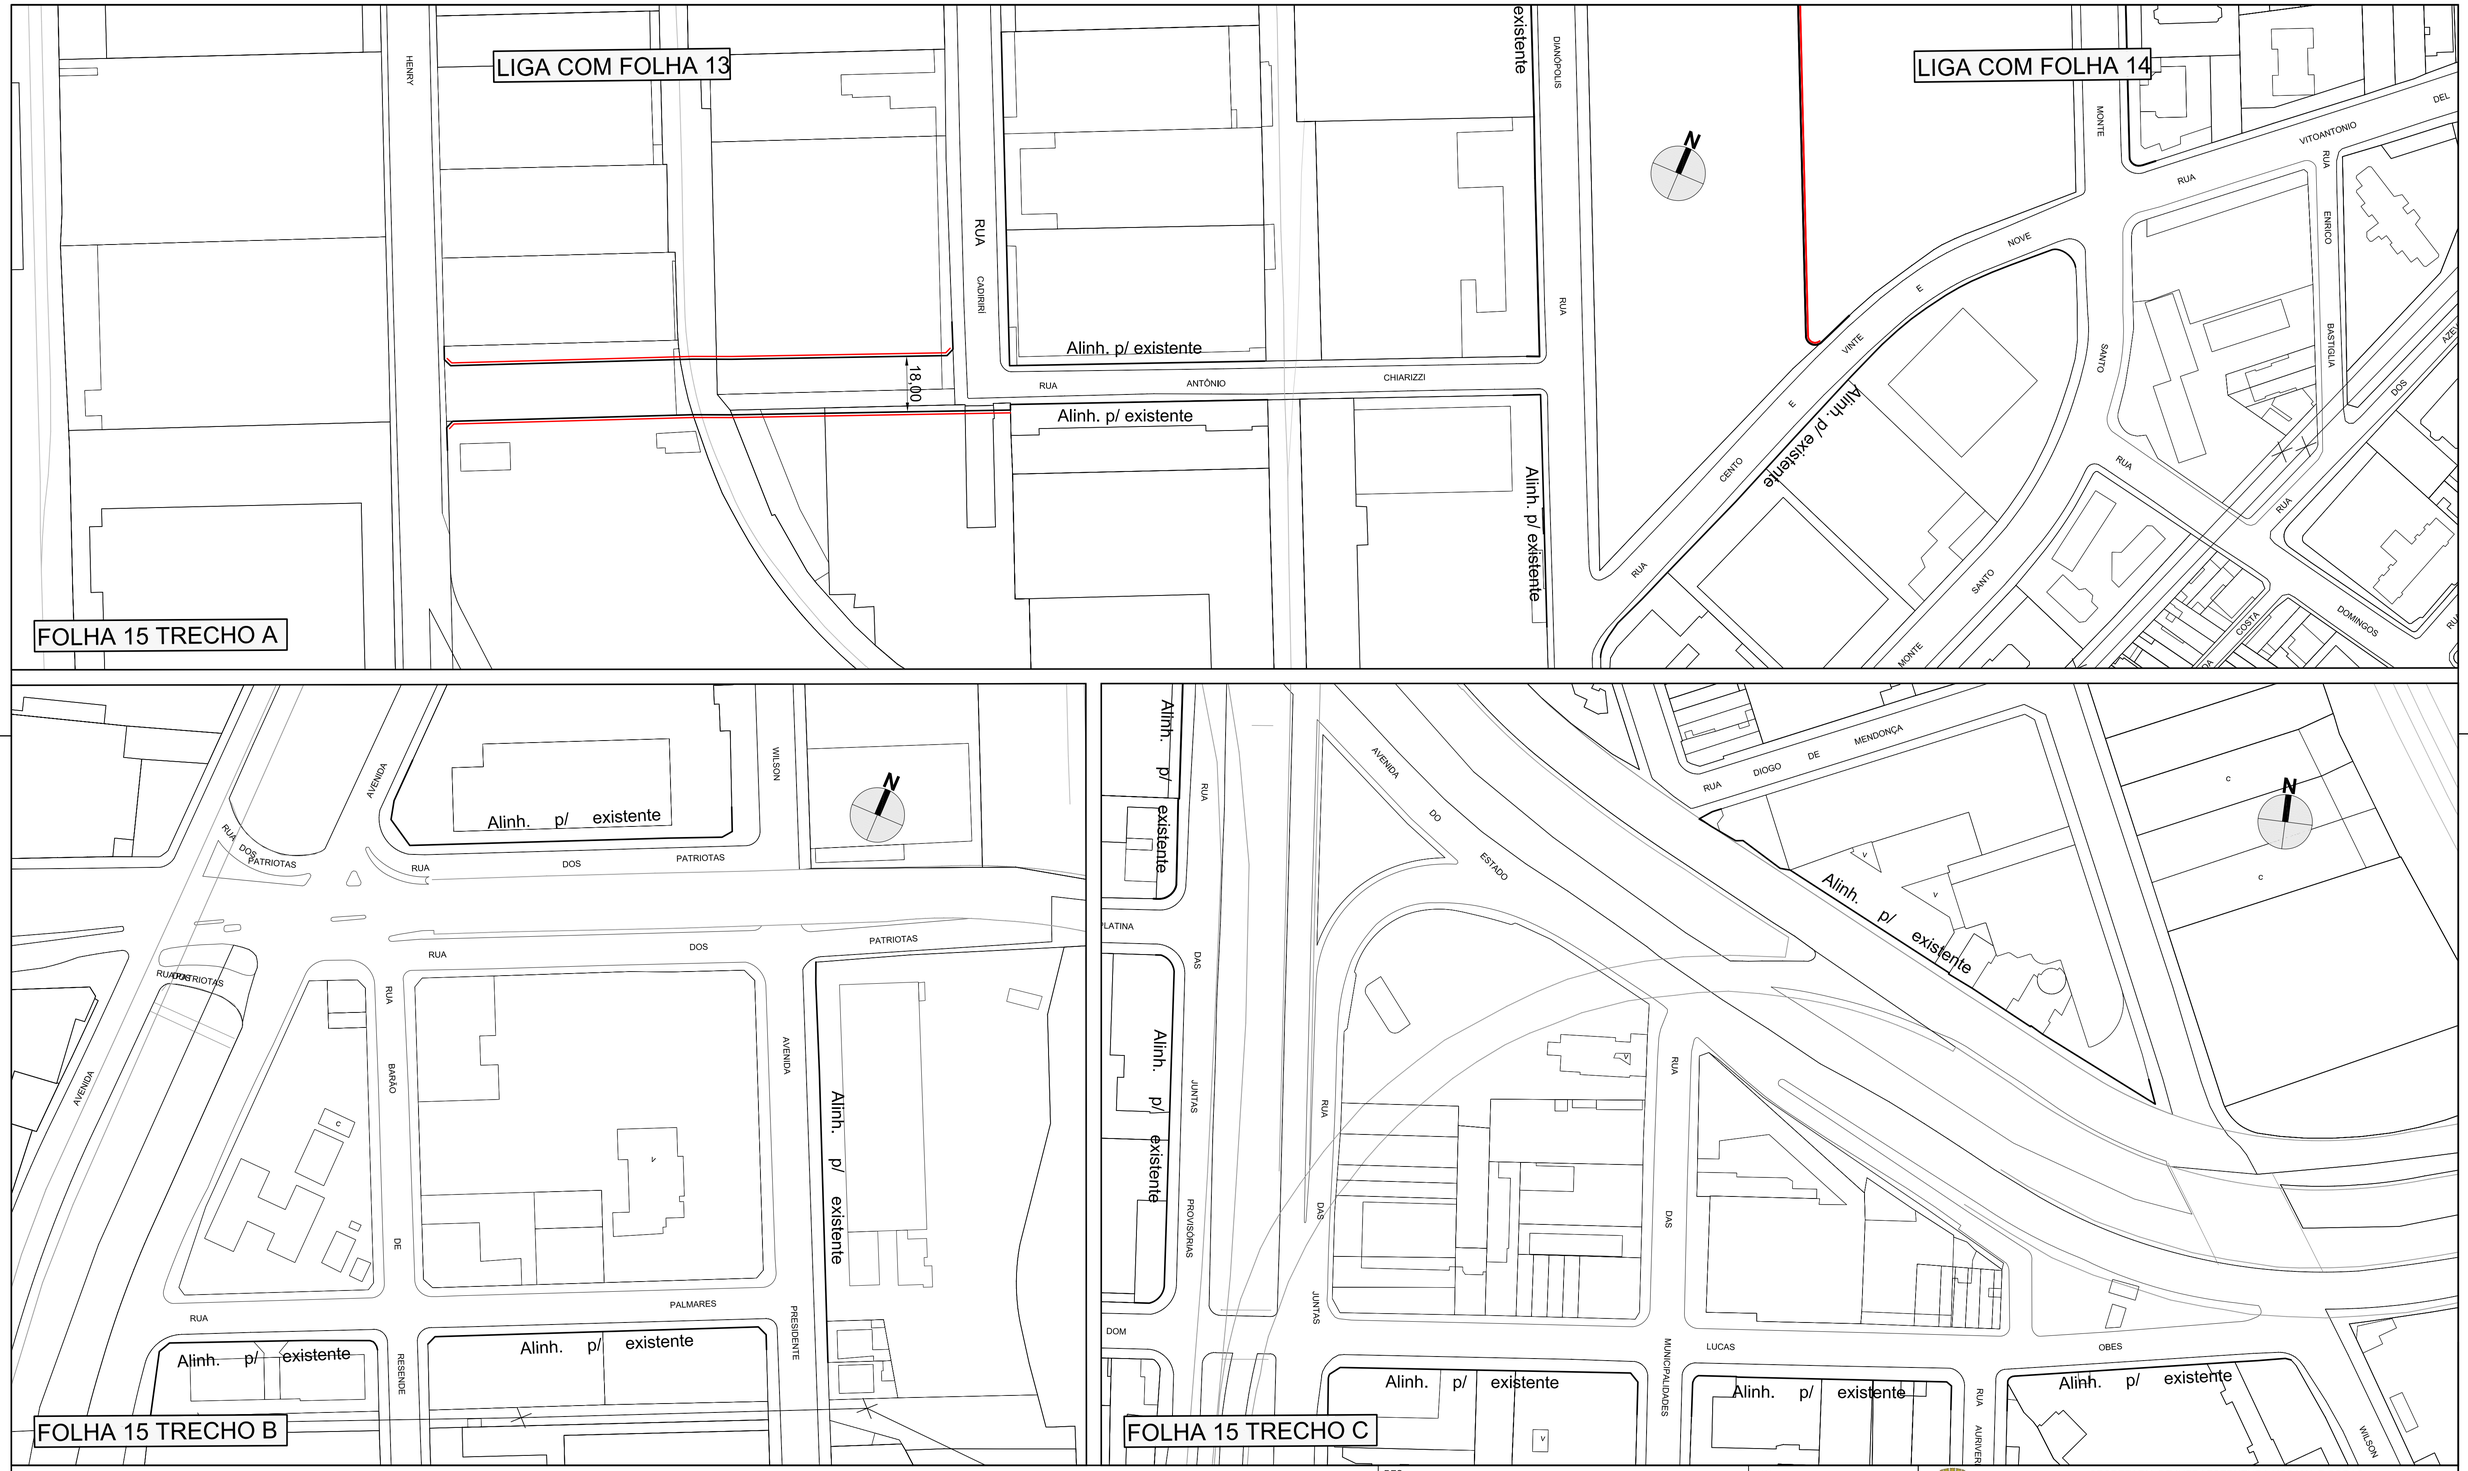

DES.		ESC. 1:1.000	
ARQ./ENG°.			
CHEFE DE SEC. TÉCNICA			
DIRETOR DE DIVISÃO		DATA MARÇO/2020	
SUPERINTENDENTE			
LEGENDA :	ALINHAMENTO A APROVAR ALINHAMENTO A REVOGAR ALINHAMENTO A MANTER		

CIDADE DE SÃO PAULO

SECRETARIA DE INFRAESTRUTURA URBANA E OBRAS
SUPERINTENDENCIA DE PROJETOS VIÁRIOS
PROJ 3

Assunto: Plano de Melhoramento Viário

Local: OUC BAIRROS DO TAMANDUATEÍ

CLAS. T-1065

N° 26.983/ 15

ENCAMINHADO À APROV. PELO PROCESSO N°

APROVADO PELA LEI N° DE / /