





FOLHA 16 TRECHO A

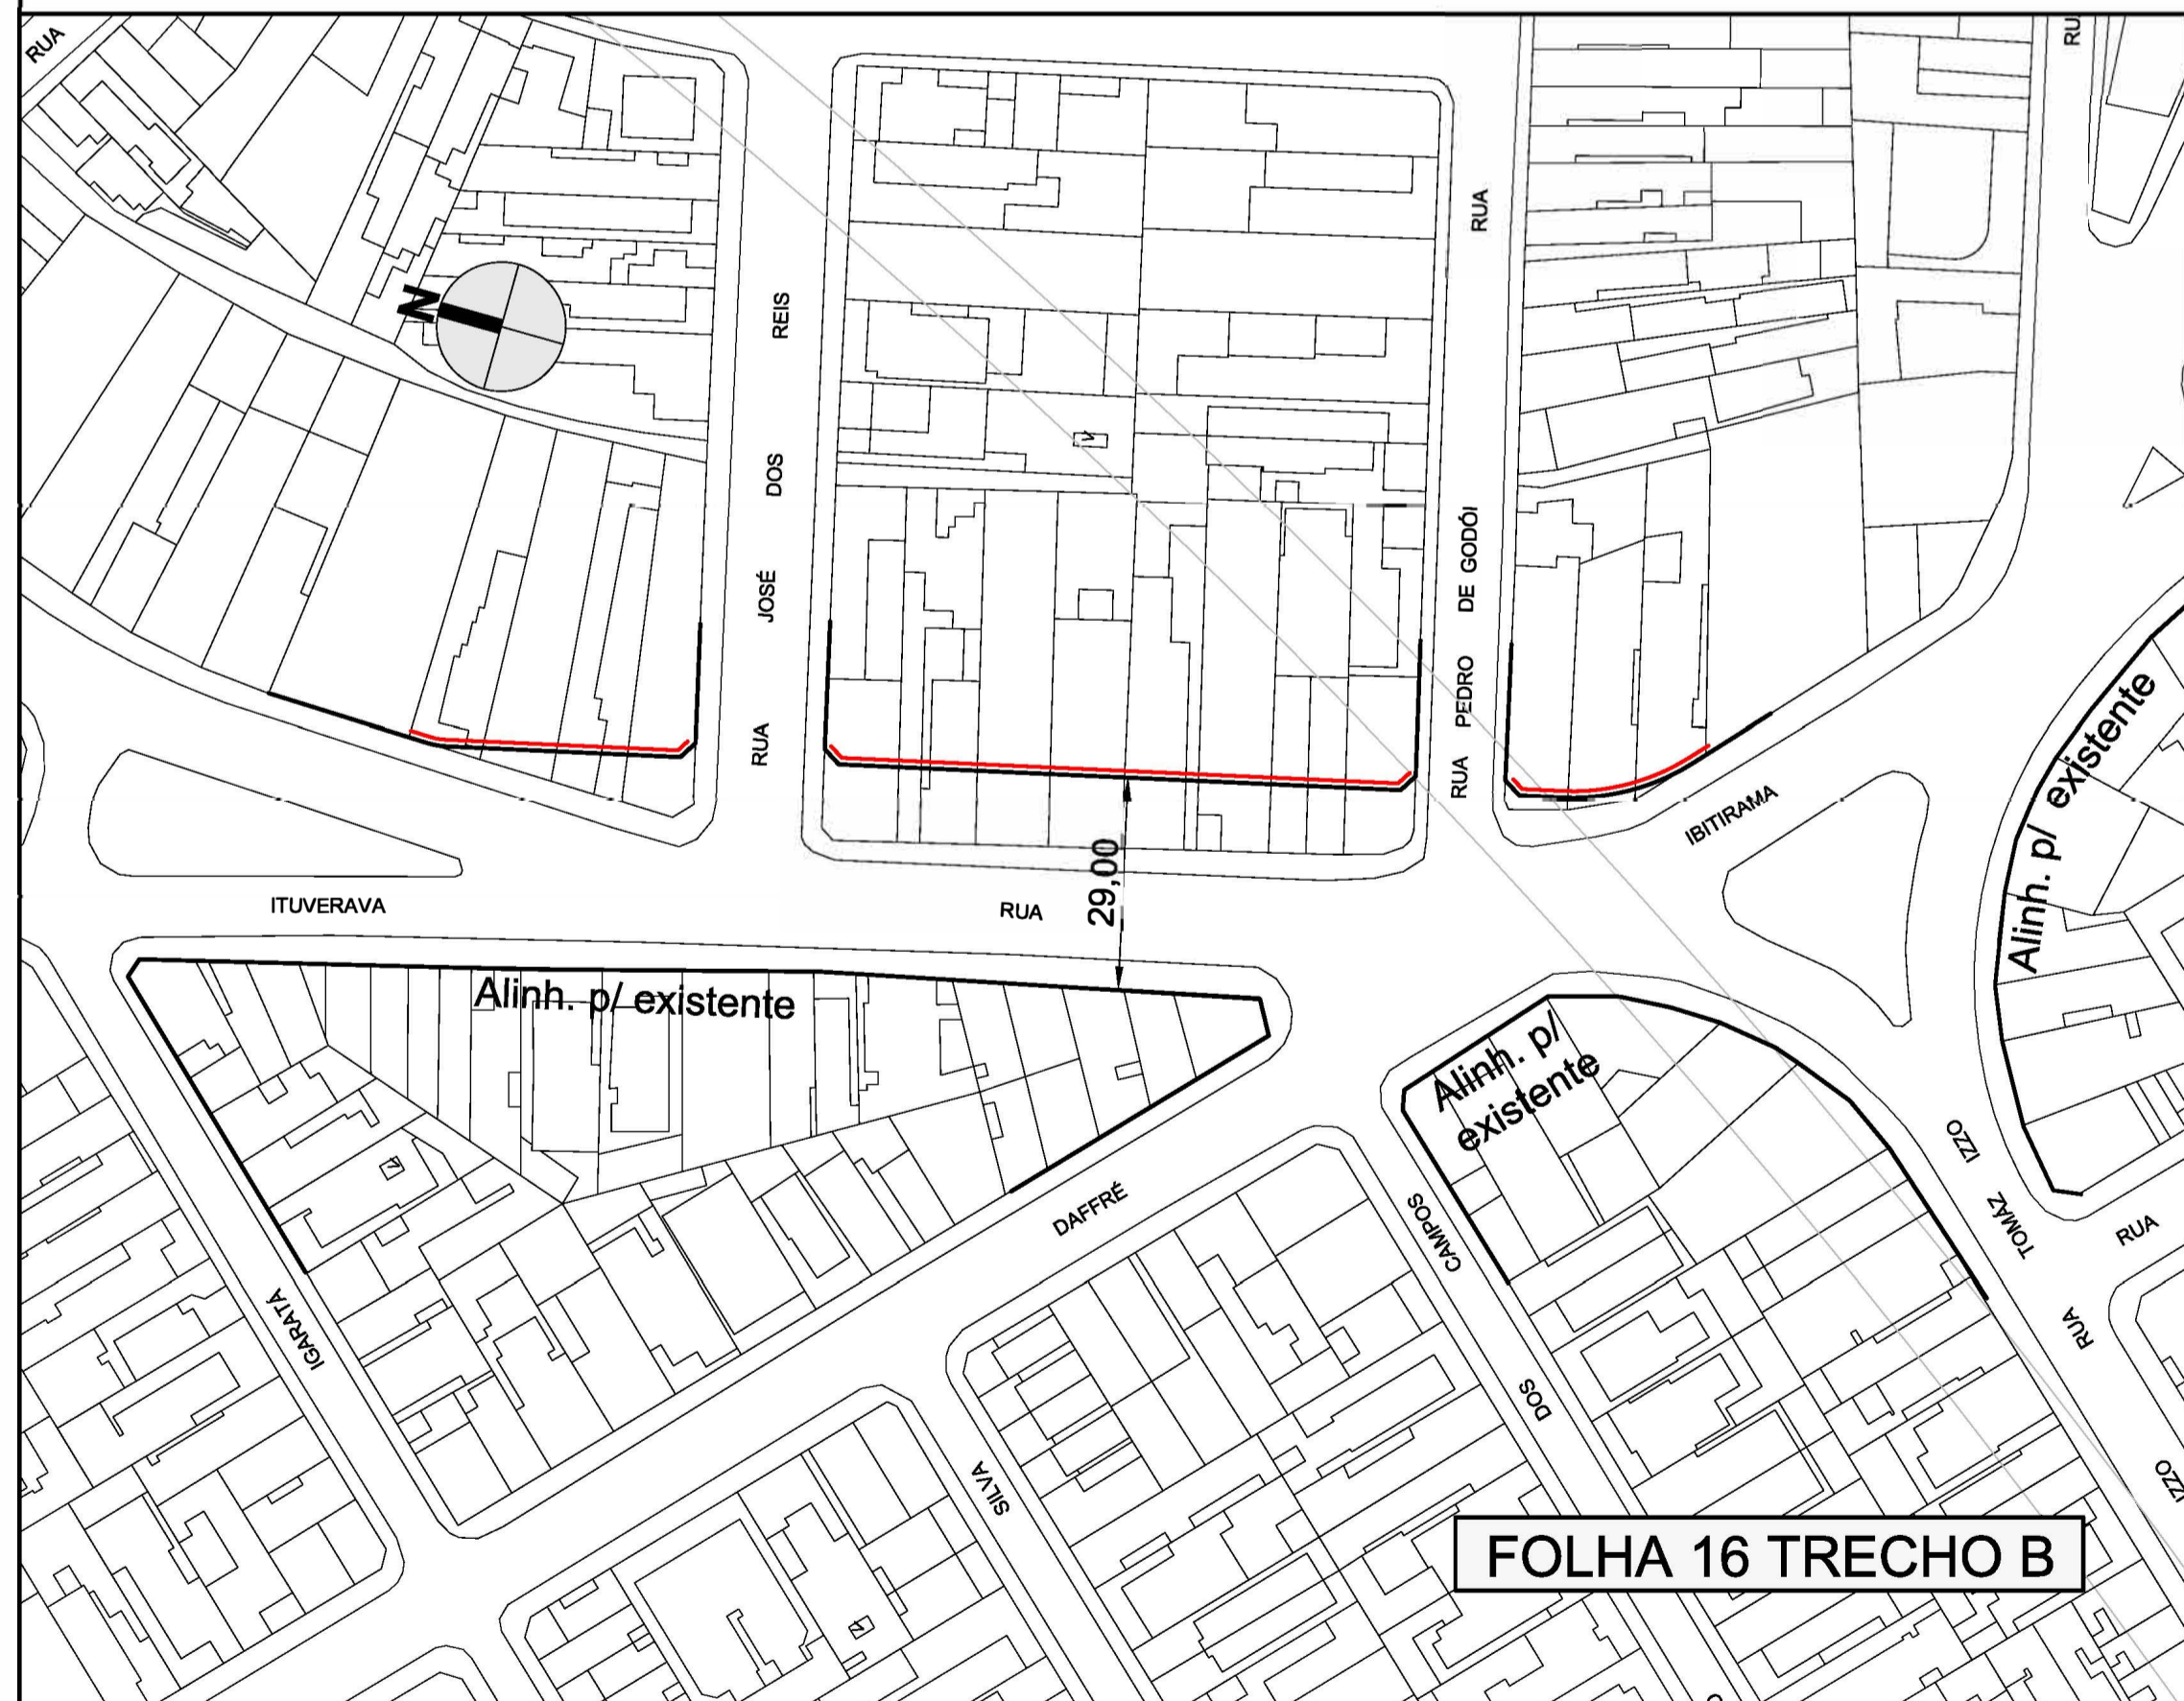

FOLHA 16 TRECHO B



FOLHA 16 TRECHO C

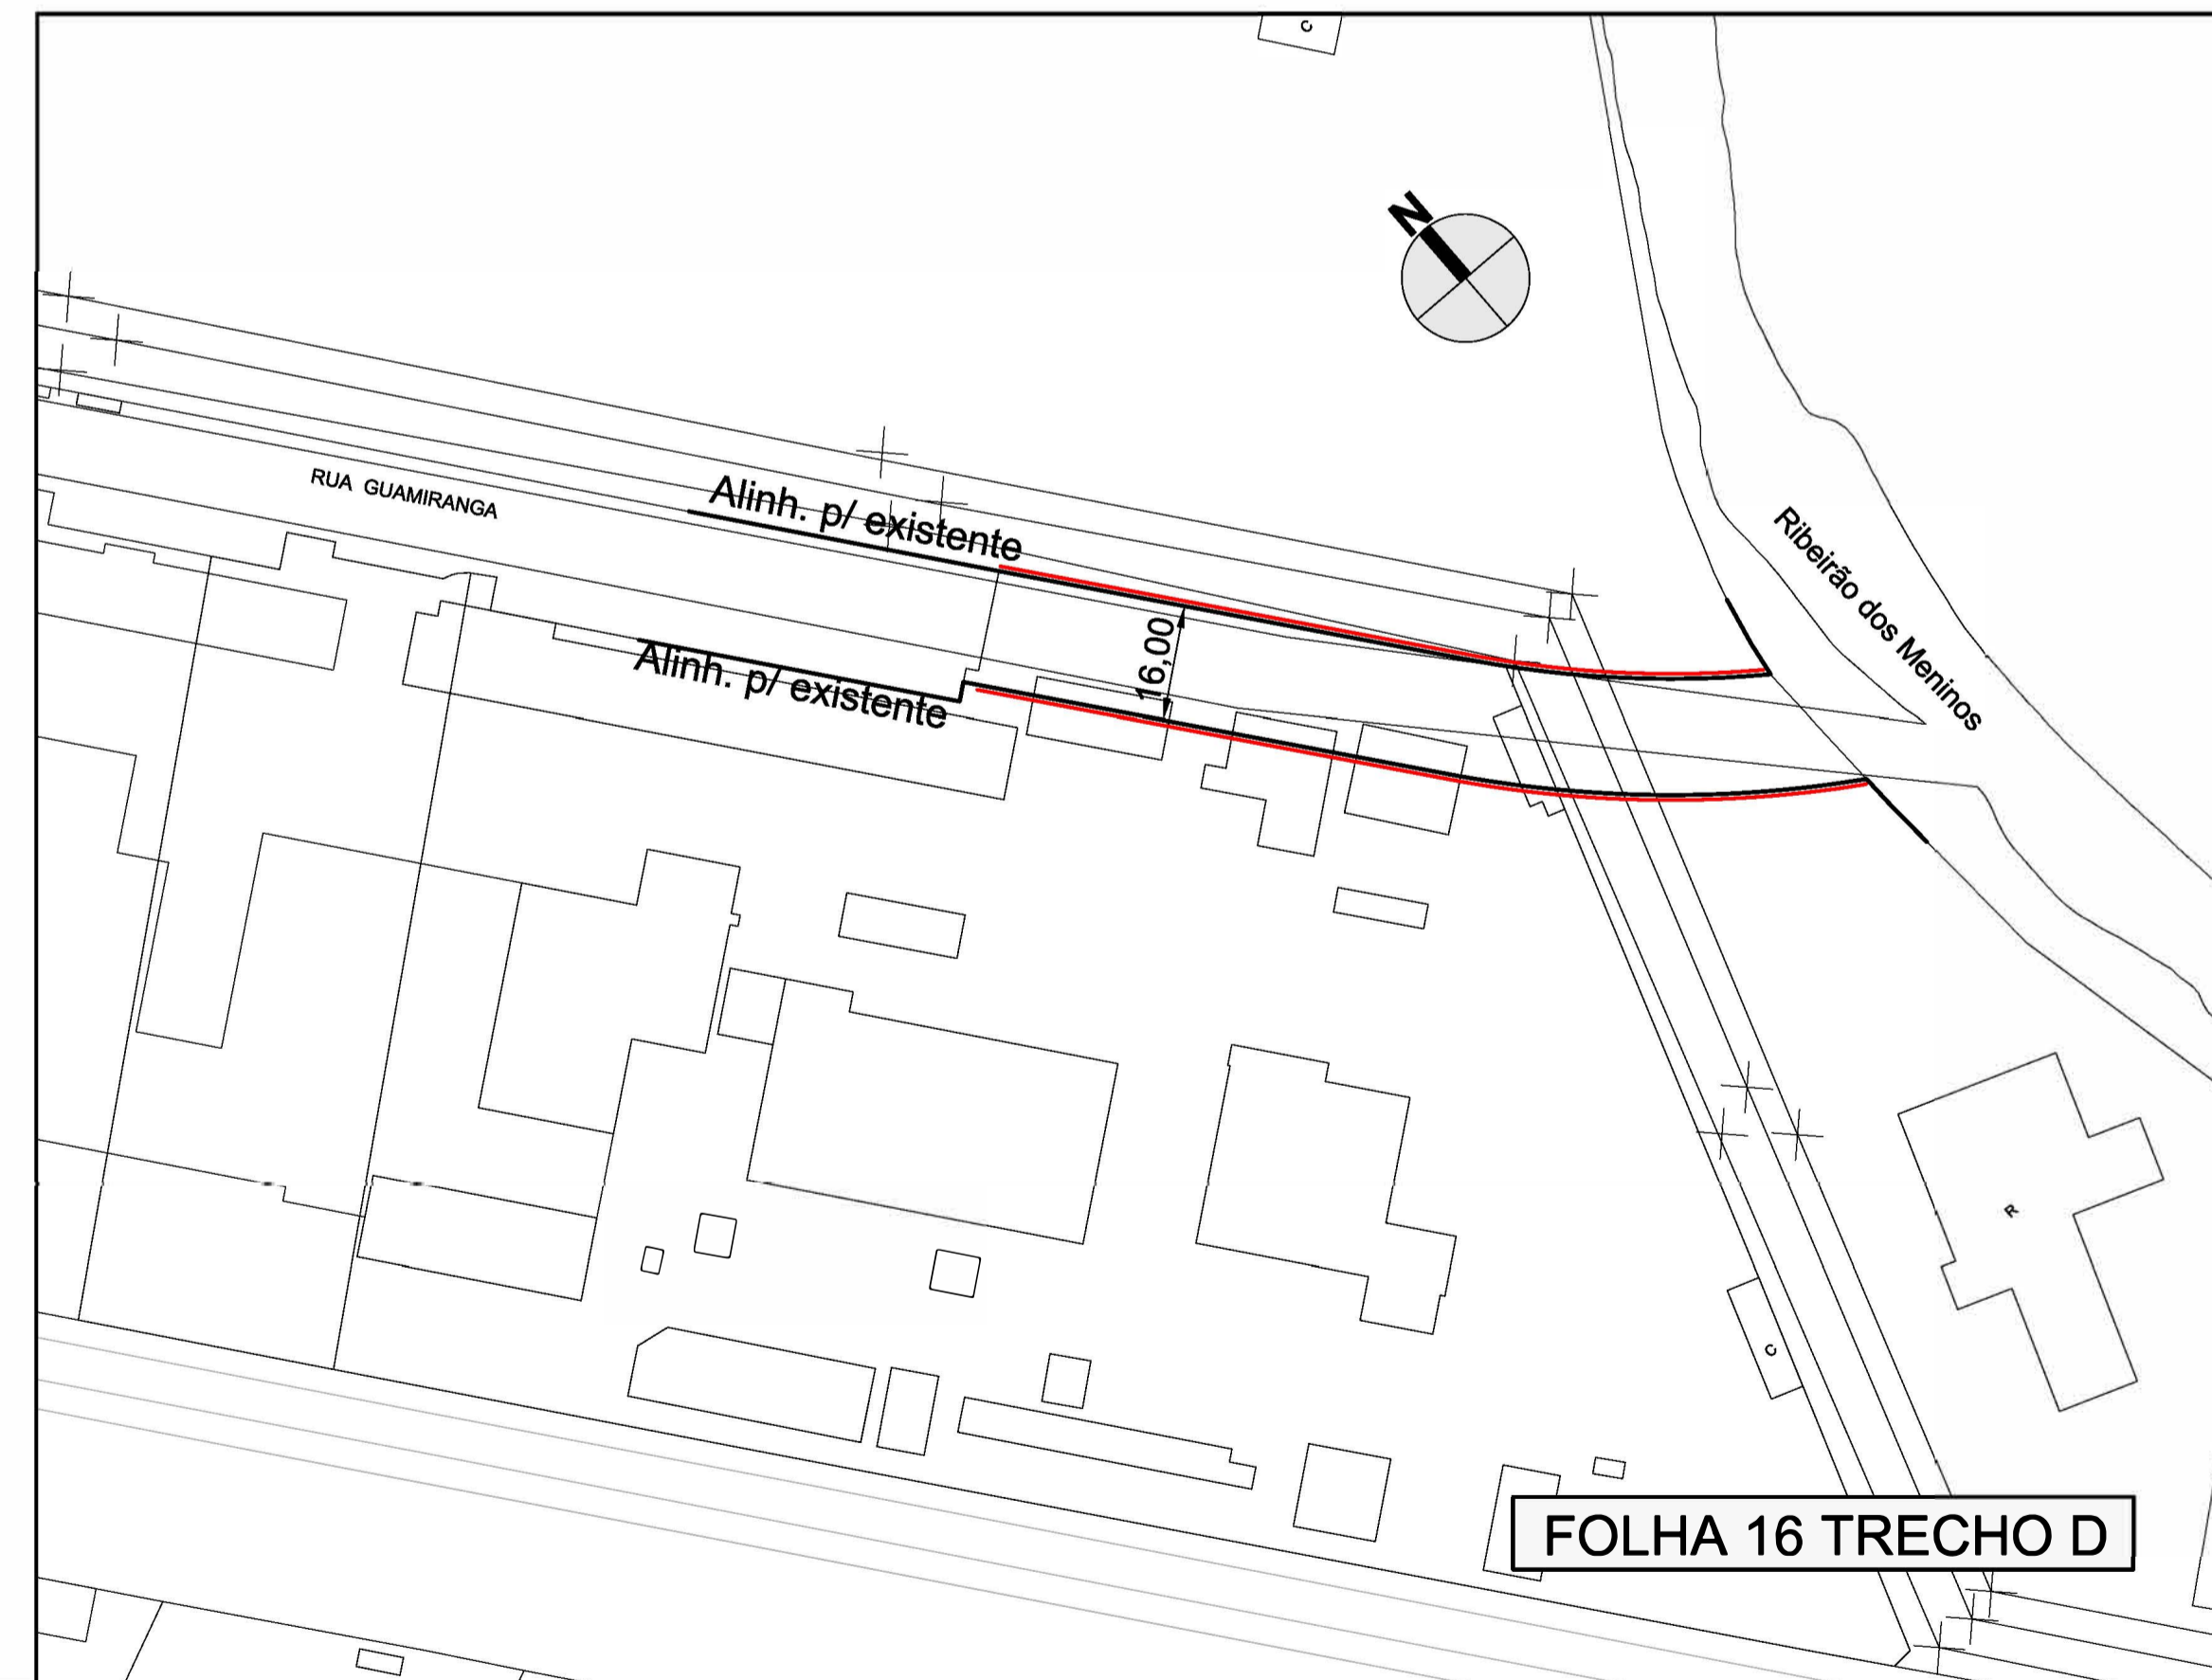

FOLHA 16 TRECHO D

DES. ARQ./ENG. DIRETOR DE DIVISÃO SUPERINTENDENTE	ESC. 1:1.000 DATA MARÇO/2020	CIDADE DE SÃO PAULO SECRETARIA DE INFRAESTRUTURA URBANA E OBRAS SUPERINTENDENCIA DE PROJETOS VIÁRIOS Assunto: Plano de Melhoramento Viário Local: OUC BAIRROS DO TAMANDUATEÍ ENCAMINHADO À APROV. PELO PROCESSO Nº APROVADO PELA LEI Nº	CLAS. T-1065
LEGENDA : — ALINHAMENTO A APROVAR --- ALINHAMENTO A REVOGAR --- ALINHAMENTO A MANTER			Nº 26.983/ 16
			DE / /