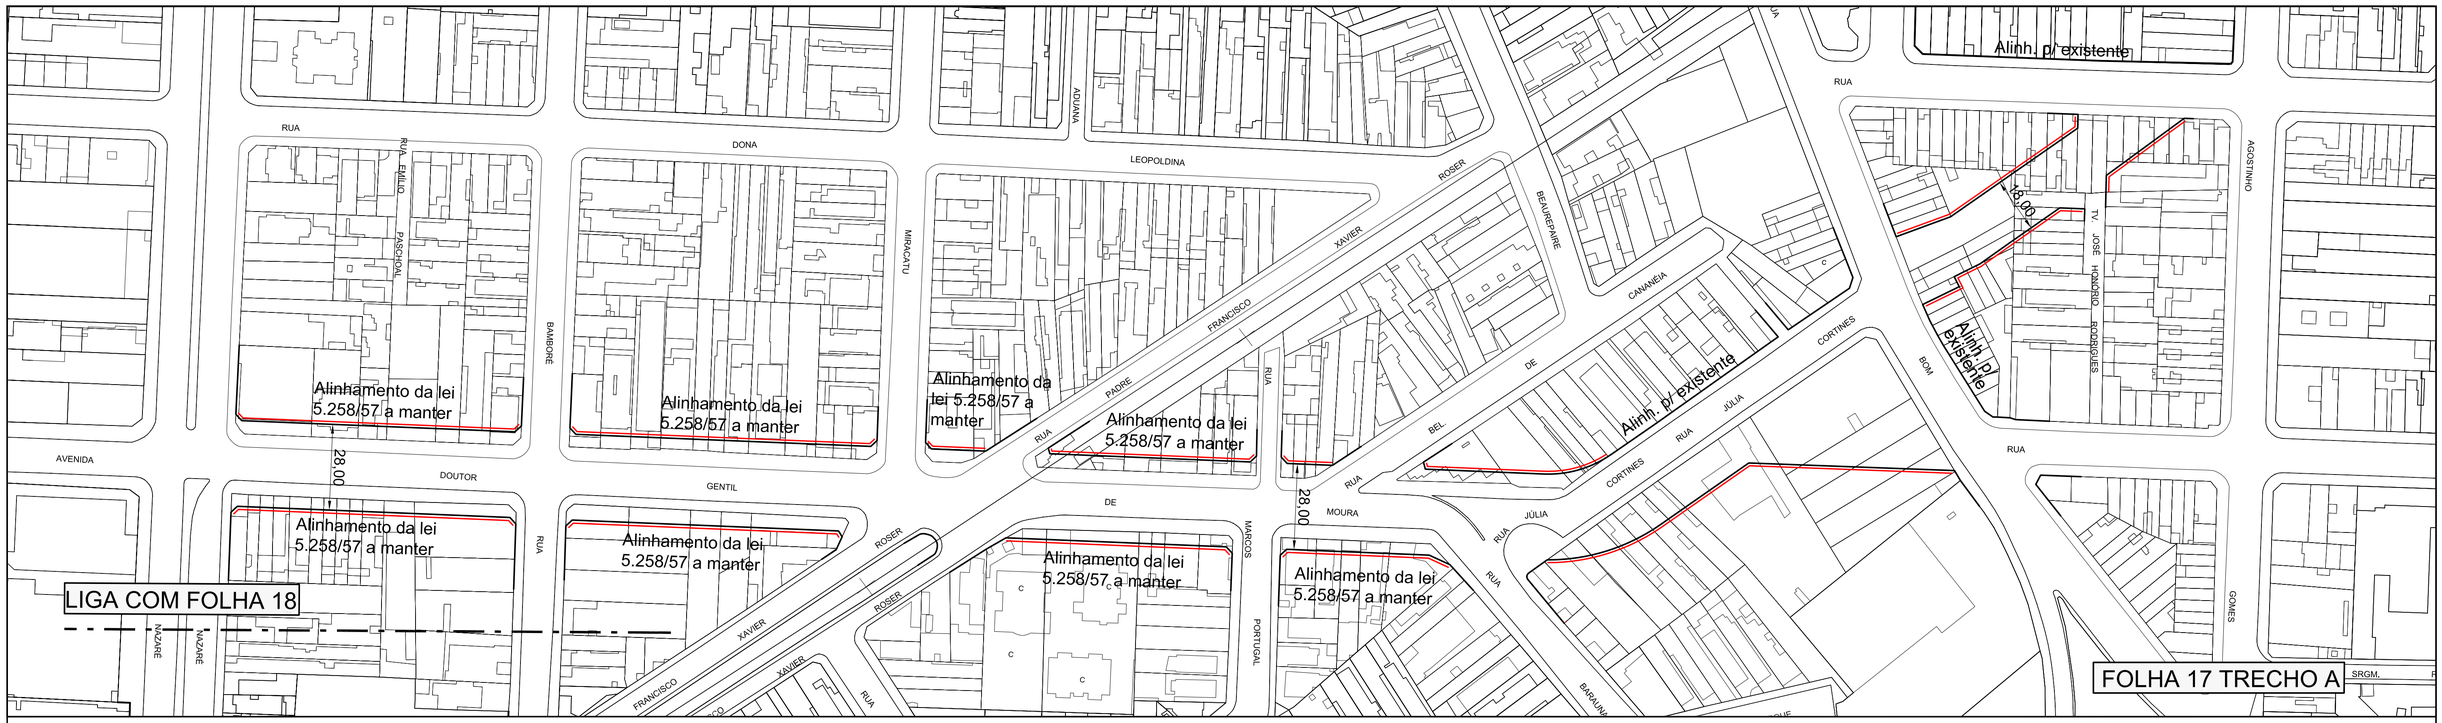

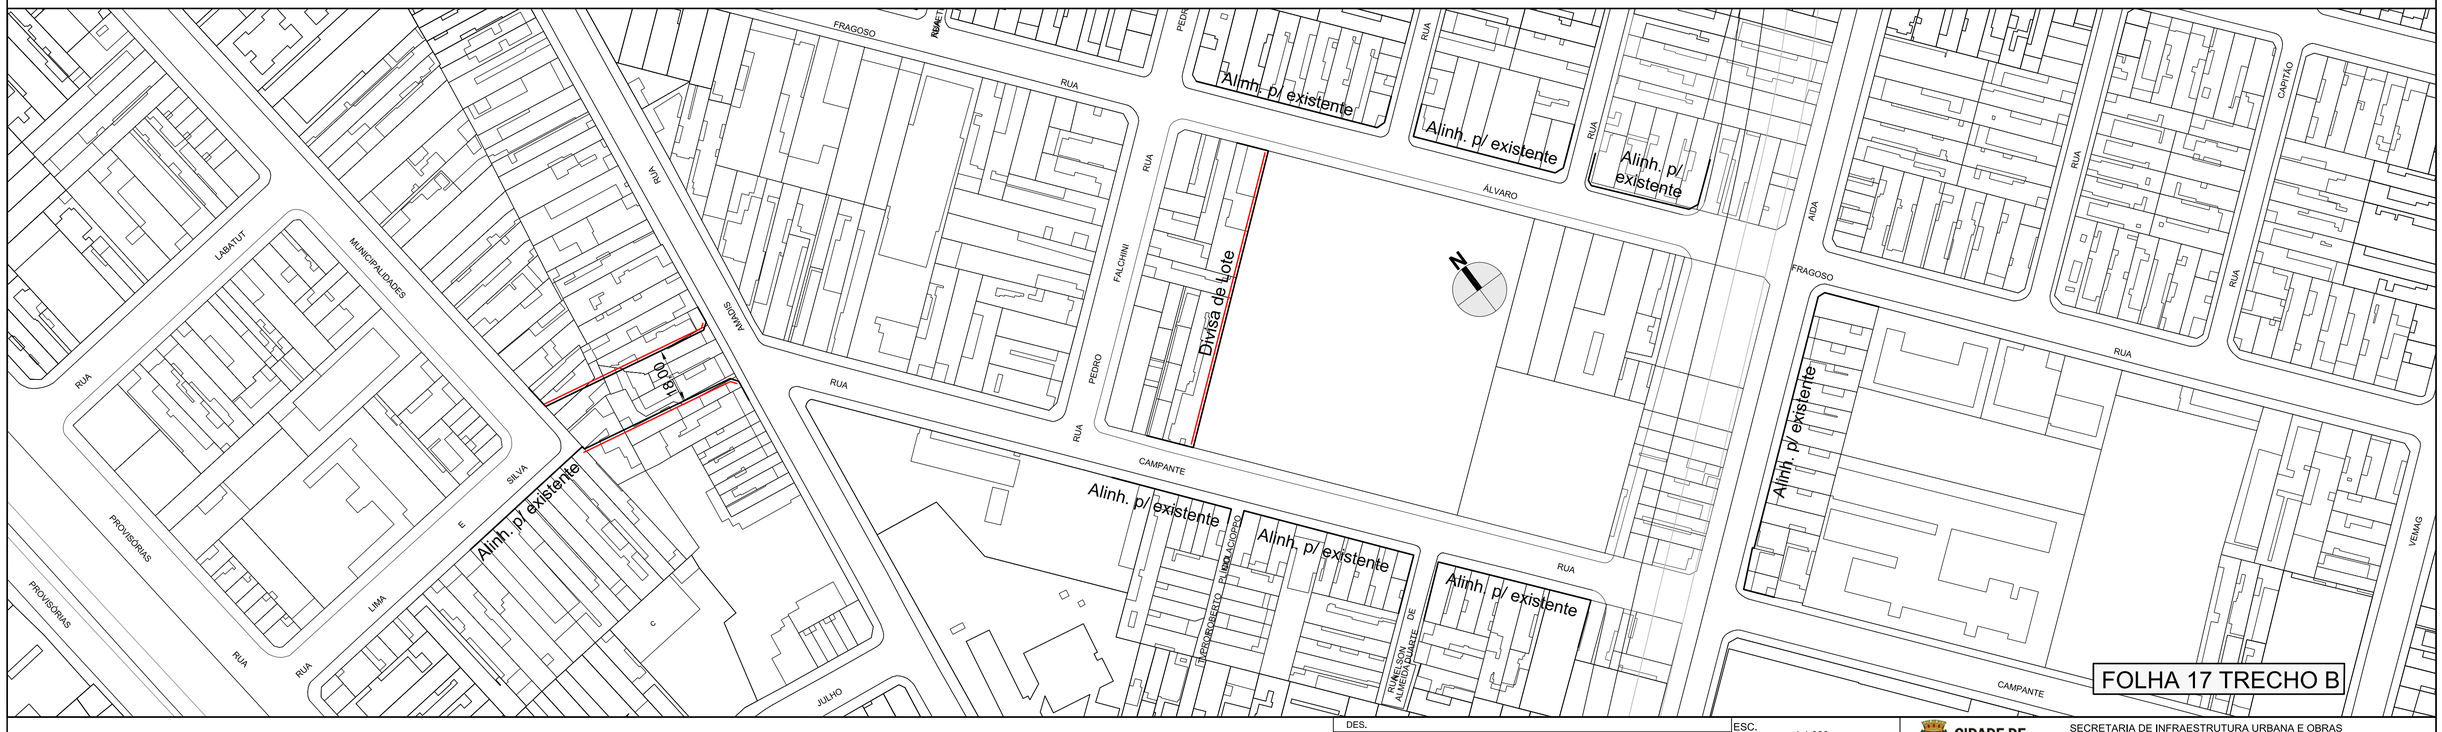

DES.		ESC.	1:1.000
ARQ./ENG°.			
DIRETOR DE DIVISÃO		DATA	MARÇO/2020
SUPERINTENDENTE			

LEGENDA :

- ALINHAMENTO A APROVAR
- ALINHAMENTO A REVOGAR
- ALINHAMENTO A MANTER

CIDADE DE SÃO PAULO

SECRETARIA DE INFRAESTRUTURA URBANA E OBRAS
SUPERINTENDENCIA DE PROJETOS VIÁRIOS
PROJ 3

Assunto: Plano de Melhoramento Viário
Local: OUC BAIRROS DO TAMANDUATEÍ

CLAS. T-1065
N° 26.983/ 17

ENCAMINHADO À APROV. PELO PROCESSO N°

APROVADO PELA LEI N° DE / /