






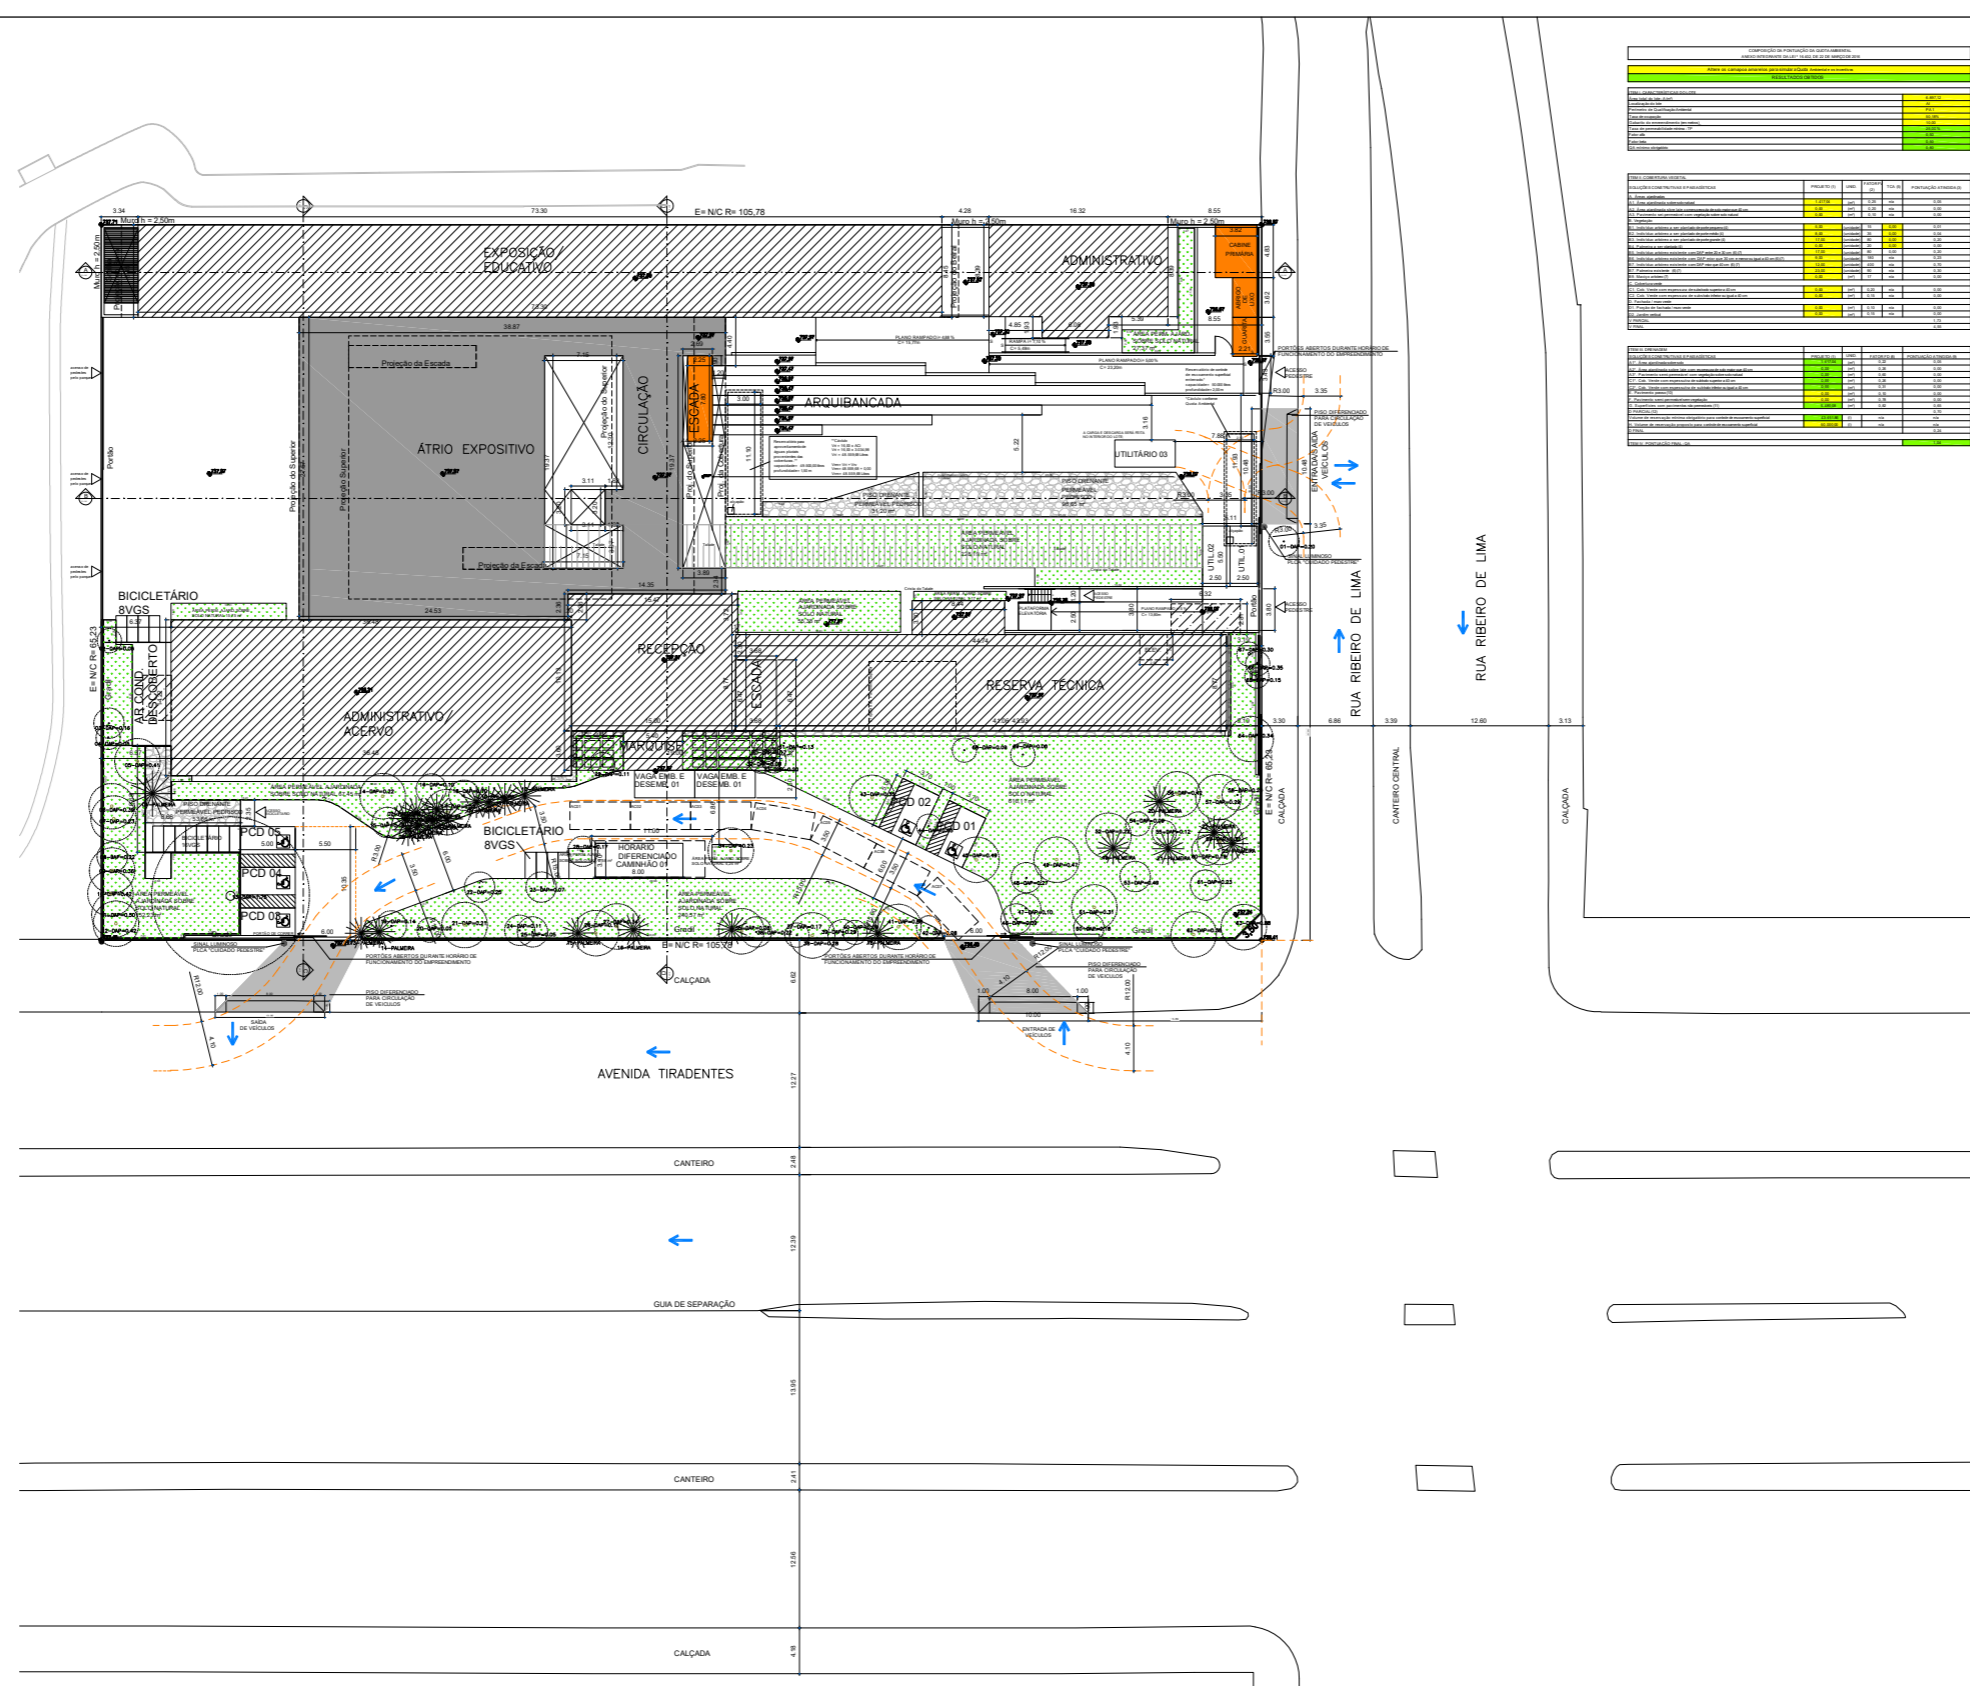



NOTA:
 - O PERÍMETRO DE INTERVENÇÃO É O RESULTADO DA SOMA DE TODAS AS ÁREAS DE INTERVENÇÃO.
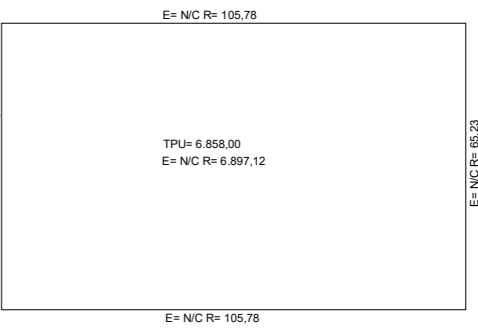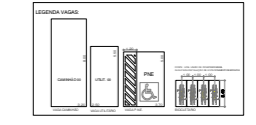

PERÍMETRO DE INTERVENÇÃO
 Escala: 1:500
 - NOS TERMOS DO § 3º DO ART. 2º DO DEC. Nº60.127/21

PROJETO SIMPLIFICADO
 IMPLANTAÇÃO - QUOTA AMBIENTAL

ASSUNTO: ALVARÁ DE APROVAÇÃO E EXECUÇÃO DE REFORMA COM AUMENTO DE ÁREA E MUDANÇA DE USO DE UM MUSEU

LOCAL: AVENIDA TIRADENTES, 273
 RUA RIBEIRO DE LIMA, 57/ 63
 LUIZ - SÃO PAULO

PROPRIETÁRIO: FAZENDA DO ESTADO DE SÃO PAULO SEP: 01101-010
 CDE: 108-93-0
 MACROÁREA: MEM-ARCO, TETE
 ZONA: A/ZIPIC

PROPRIETÁRIO: ASSOCIAÇÃO PINACOTECA ARTE E CULTURA - APAC
 PRJ: 001/1000-0000-0000
 CAT. DE USO: PR3-3 MUSEU
 ESCALA: 1:200

SITUAÇÃO S/ ESCALA S/ ESCALA

ÁREAS EM m²

VIDE FOLHA 49