
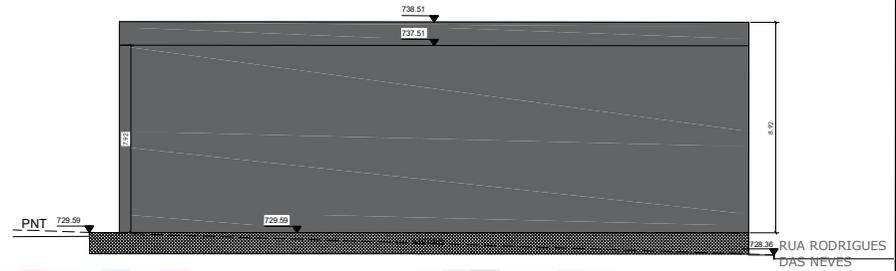
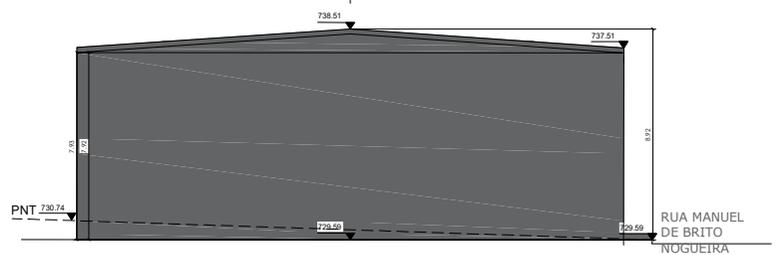



RUA MANUEL DE BRITO NOGUEIRA

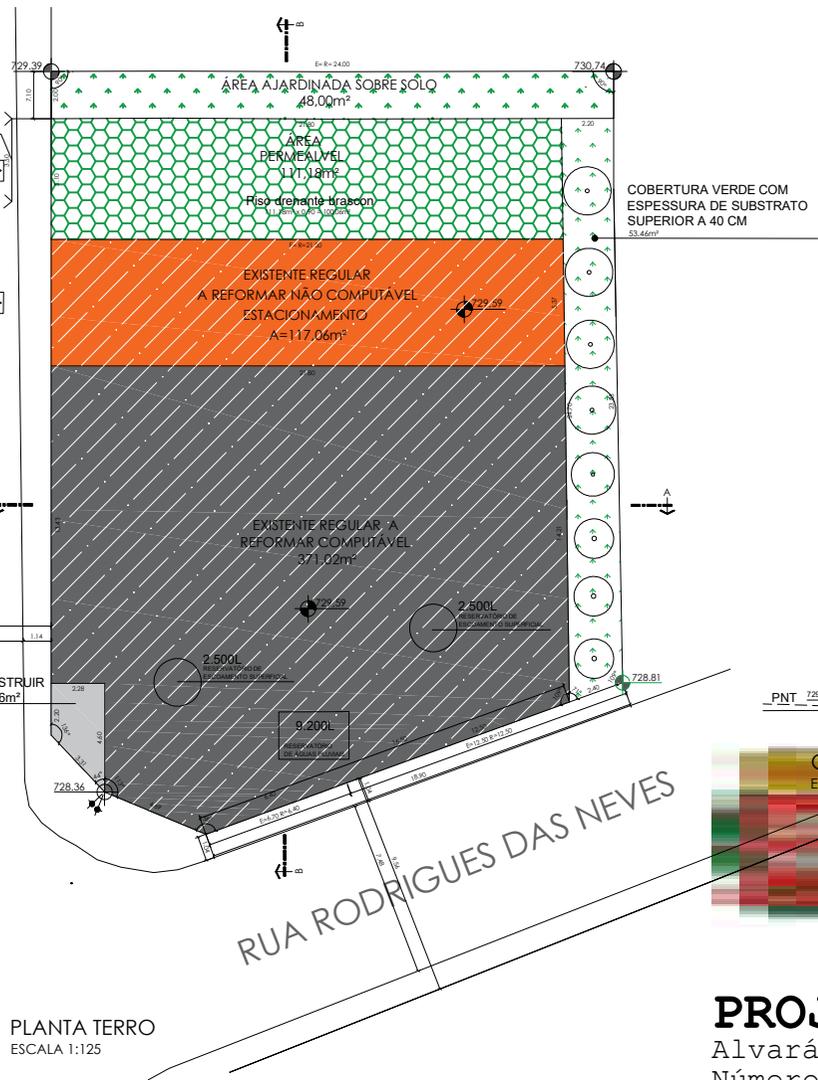

PROJETO APROVADO

Alvará de aprovação e execução de Reforma (Exceto HIS e HMP)
 Número do Alvará: 43716-24-SP-REF
 RF Analítica: 0060169 RF Superior: 6396542
 Número do processo: LI: 1020.2024/0016166-5
 Data de publicação: 11/11/2024

TIPO	ÁREA (m²)	COMPUTÁVEL	TOTAL
ÁREA A CONSTRUIR - NÃO COMPUTÁVEL	4,36	0,00	4,36
ÁREA EXISTENTE REGULAR - A MANTER NÃO COMPUTÁVEL (IDENTIFICAR)	0,00	0,00	0,00
ÁREA EXISTENTE REGULAR - A REFORMAR NÃO COMPUTÁVEL (IDENTIFICAR)	117,06	0,00	117,06
ÁREA EXISTENTE REGULAR - A DEMOLIR NÃO COMPUTÁVEL (IDENTIFICAR)	0,00	0,00	0,00
ÁREA EXISTENTE IRREGULAR - A REGULARIZAR NÃO COMPUTÁVEL (IDENTIFICAR)	0,00	0,00	0,00
ÁREA EXISTENTE IRREGULAR - A DEMOLIR NÃO COMPUTÁVEL (IDENTIFICAR)	0,00	0,00	0,00
ÁREA A CONSTRUIR - COMPUTÁVEL	4,36	4,36	4,36
TOTAL	126,78	4,36	131,14

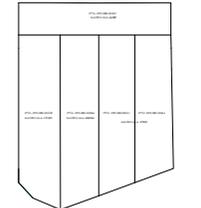


QUADROS DE USO E OCUPAÇÃO DO SOLO	

NOTAS:

PROJETO SIMPLIFICADO	FOLHA: 1/2
Assunto: Reforma de prédio com englobamento de lotes e mudança de uso Comercial	Categoria: 101
Proprietário: J. A. M. ADMINISTRAÇÃO E PARTICIPAÇÕES LTDA	Finalidade Ambiental: PA 4
Rua Rodrigues Das Neves, Socorro, São Paulo - SP	Zona de Uso: ZOE-2 ZONA DE DESENVOLVIMENTO
Rua Manuel De Brito Nogueira, Socorro, São Paulo - SP	ECONÔMICO 2
CEP: 04766-040 04766-040 Codage: 28342	Escala: 1:125





Áreas (m²):

Proprietário: J. A. M. ADMINISTRAÇÃO E PARTICIPAÇÕES LTDA
 Rua Rodrigues Das Neves, Socorro, São Paulo - SP
 CEP: 04766-040

PROJETO: 1020.2024/0016166-5


