



REVESTIMENTOS E ACABAMENTOS	
PISO	1 - Piso em carpete Linha Astral modelo Persau - Dausleu Pisos 2 - Manutenção de revestimentos e cores existentes 3 - Granilite
PAREDE	1 - Manutenção de revestimentos e cores existentes 2 - Revestimento em pintura acrílica na cor branco
FORRO	1 - Manutenção de revestimentos e cores existentes 2 - Forro de gesso
CAIXILHOS	Manutenção de revestimentos e cores existentes
ESTRUTURA	Manutenção de revestimentos e cores existentes

Demolir
Construir

NOTAS GERAIS

- A execução da edificação somente se dará após a aprovação do projeto, junto aos órgãos competentes.
- Conferir medidas in-loc.
- Deverão ser desenvolvidos os projetos executivos para liberação de obras.
- Projeto realizado sobre levantamento planialtimétrico realizado em fevereiro de 2020.
- Medidas em metro.
- Declaro o atendimento às regras de acessibilidade previstas em legislação e em normas técnicas pertinentes para as edificações abertas ao público, de uso público ou privadas de uso coletivo, conforme § 1º do art. 56 da Lei nº 13146, de 06 de julho de 2015.

REV.	DESCRIÇÃO	RESPONSÁVEL	DATA
04			
03			
02			
01	MUDANÇA DE ESCALA, ADEQUAÇÃO DE NOTAS GERAIS	LUCIANA PITOMBO	12/04/2021
00	EMISSION INICIAL	LUCIANA PITOMBO	20/11/2020

<p>CONTRATANTE:</p> <p>URBIA GESTÃO DE PARQUES S/A Avenida Dra. Ruth Cardoso, 8501 - 32º andar - São Paulo, SP</p>	<p>CONTRATADA:</p> <p>PLANTAR IDEIAS LTDA Rua Borges Lagoa, 971 - 124 - São Paulo, SP</p>
---	--


CONCEDENTE:
SECRETARIA DO VERDE E MEIO AMBIENTE DO MUNICÍPIO DE SÃO PAULO

PROJETO:
PARQUE IBIRAPUERA
Av. Pedro Álvares Cabral, s/n - Vila Mariana

DISCIPLINA: ARQUITETURA
FASE: ANTEPROJETO

TÍTULO:
AUDITÓRIO IBIRAPUERA - OSCAR NIEMEYER

AUTOR DO PROJETO: FELIPE NOGUEIRA STRACCI - CAU A59354-0 LUCIANA DE MORAES PITOMBO - CAU A117308-1	DATA: 12/04/2021	ESCALA: INDICADA
PRANCHA: ARQ-IBI-A.01-AP-101	REVISÃO:	

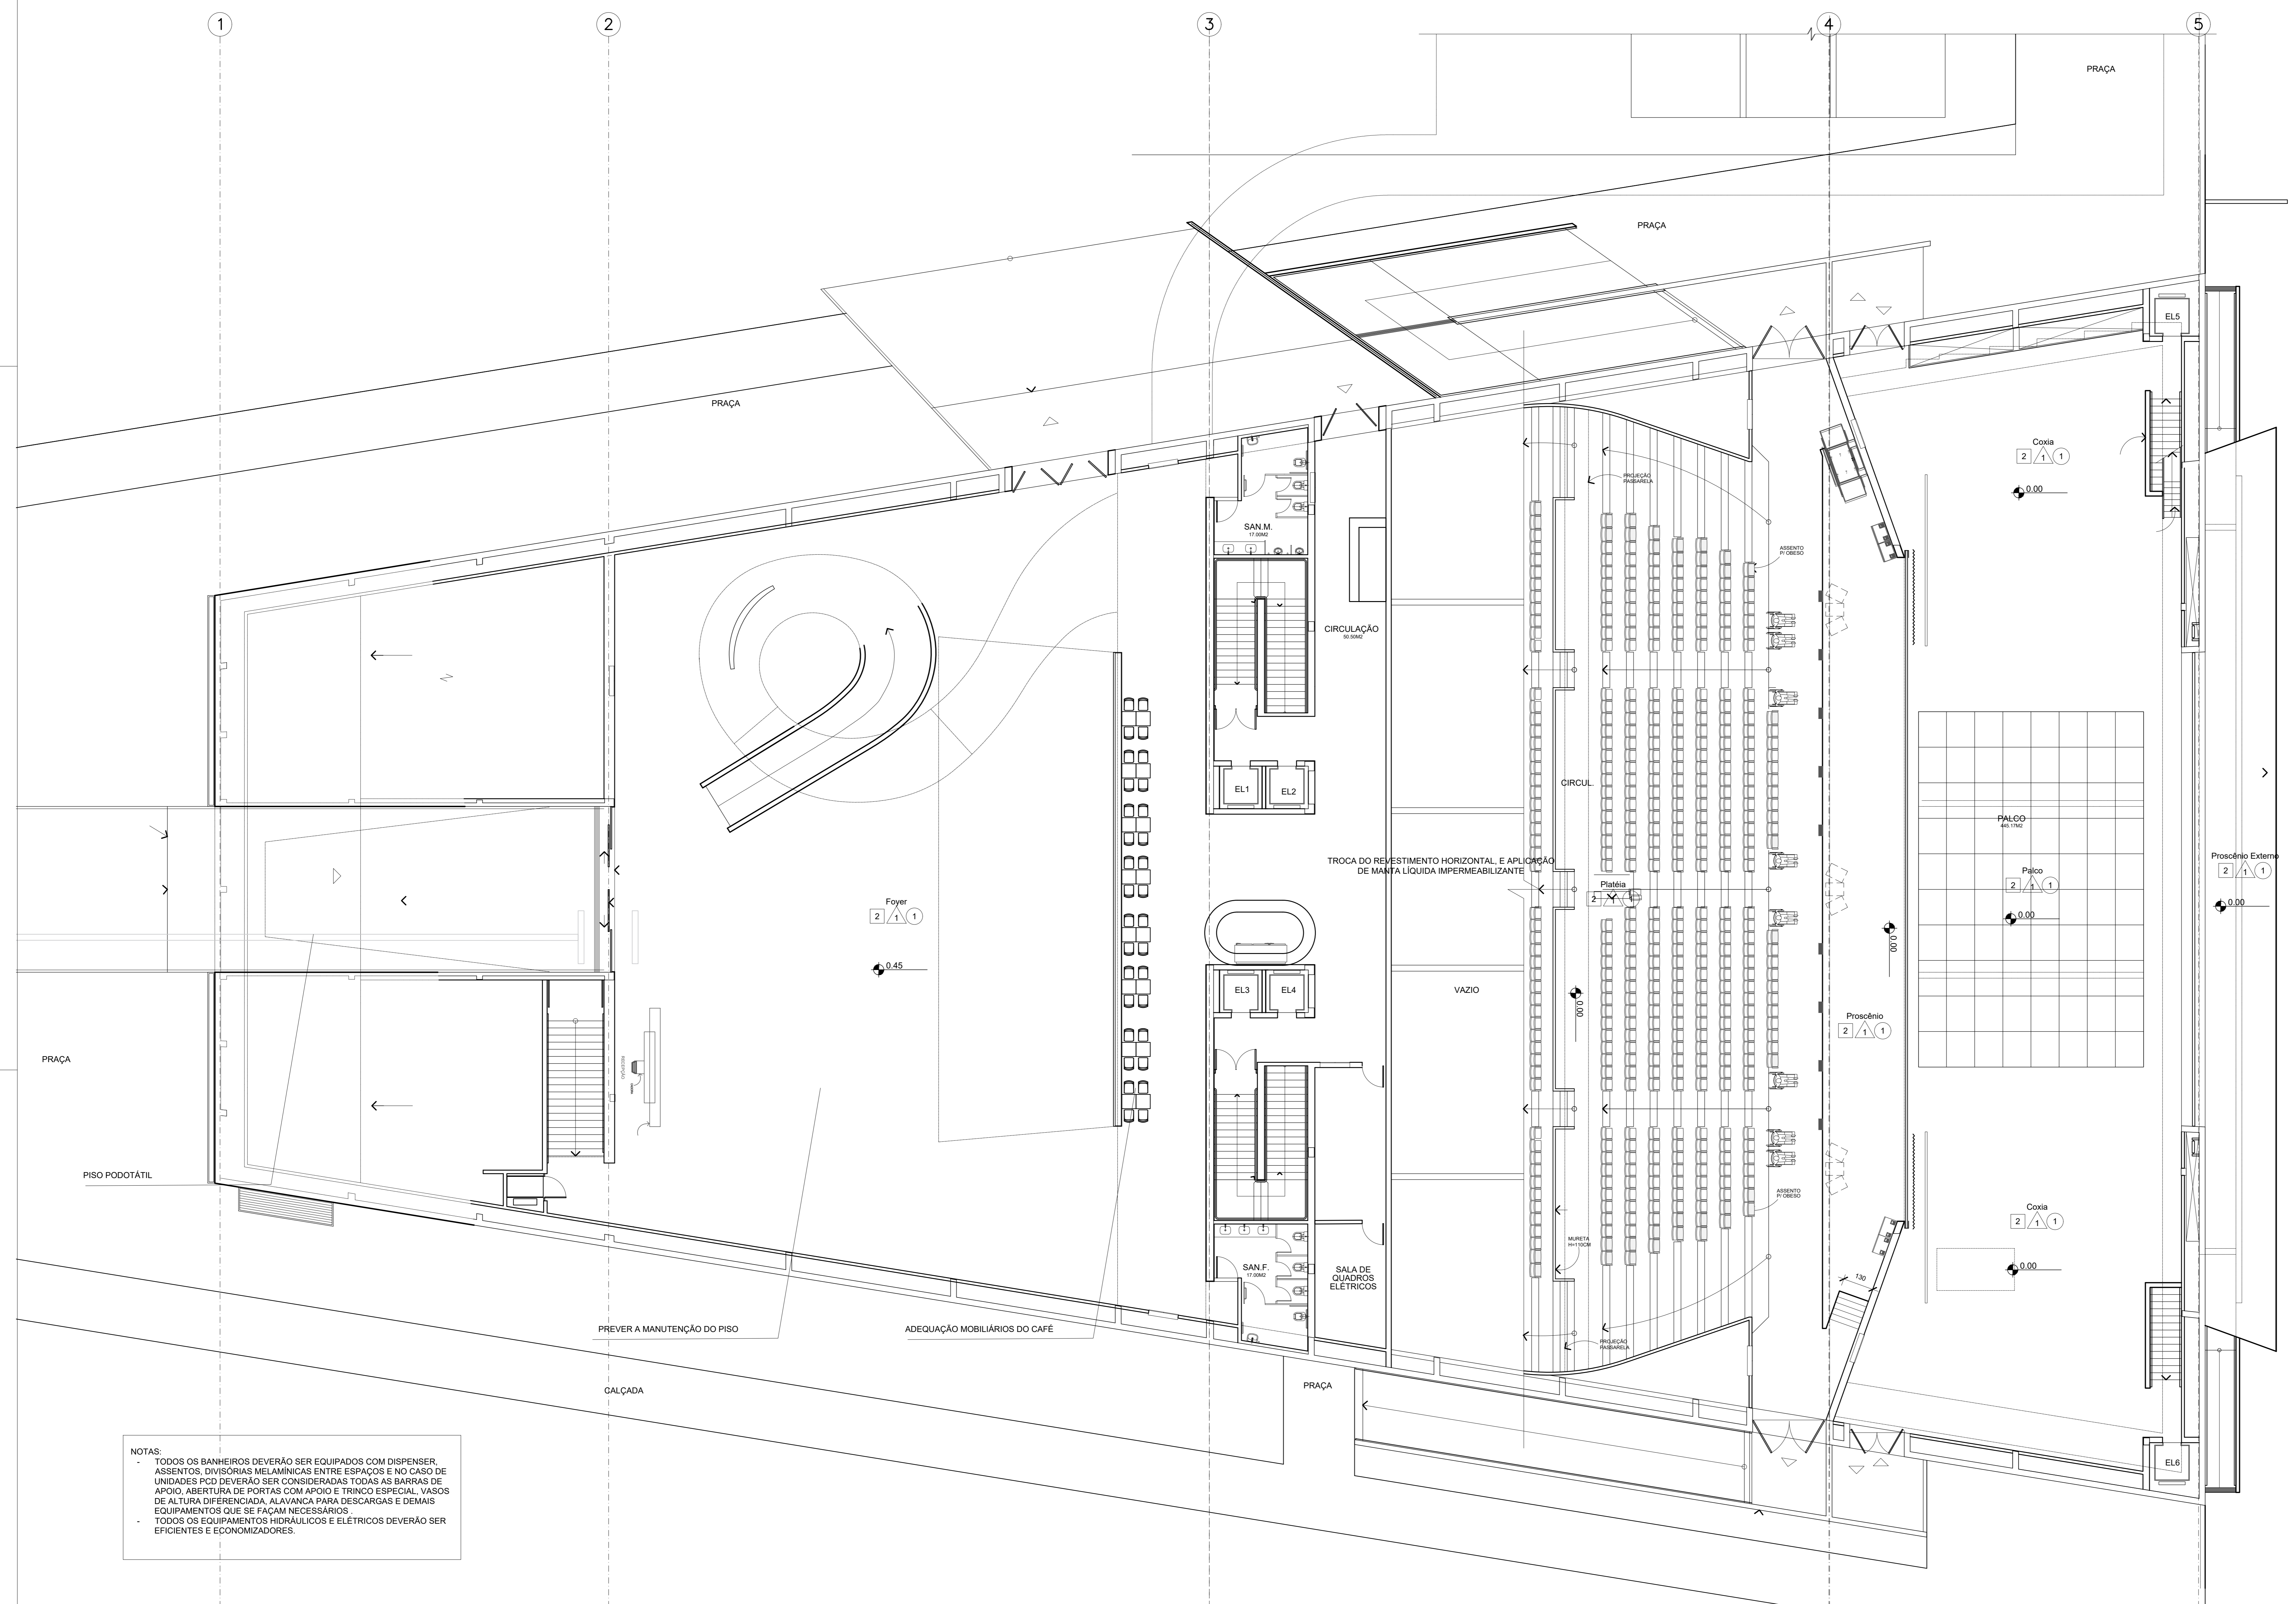

NOTAS:

- TODOS OS BANHEIROS DEVERÃO SER EQUIPADOS COM DISPENSER.
- ASSENTOS DIVISÓRIAS MELAMÍNICAS ENTRE ESPAÇOS E NO CASO DE UNIDADES PCD DEVERÃO SER CONSIDERADAS TODAS AS BARRAS DE APOIO, ABERTURA DE PORTAS COM APOIO E TRINCO ESPECIAL, VASOS DE ALTURA DIFERENCIADA, ALAVANCA PARA DESCARGAS E DEMAIS EQUIPAMENTOS QUE SE FAÇAM NECESSÁRIOS.
- TODOS OS EQUIPAMENTOS HIDRÁULICOS E ELÉTRICOS DEVERÃO SER EFICIENTES E ECONOMIZADORES.

1 Planta Térreo
1:100