


LEGENDA PAVIMENTOS

- Asfalto
- Concreto
- Intertravado
- Ciclovia
- Pedrisco
- Piso emborrachado
- Terra
- Plastifloor com grama

- Demolir
- Construir

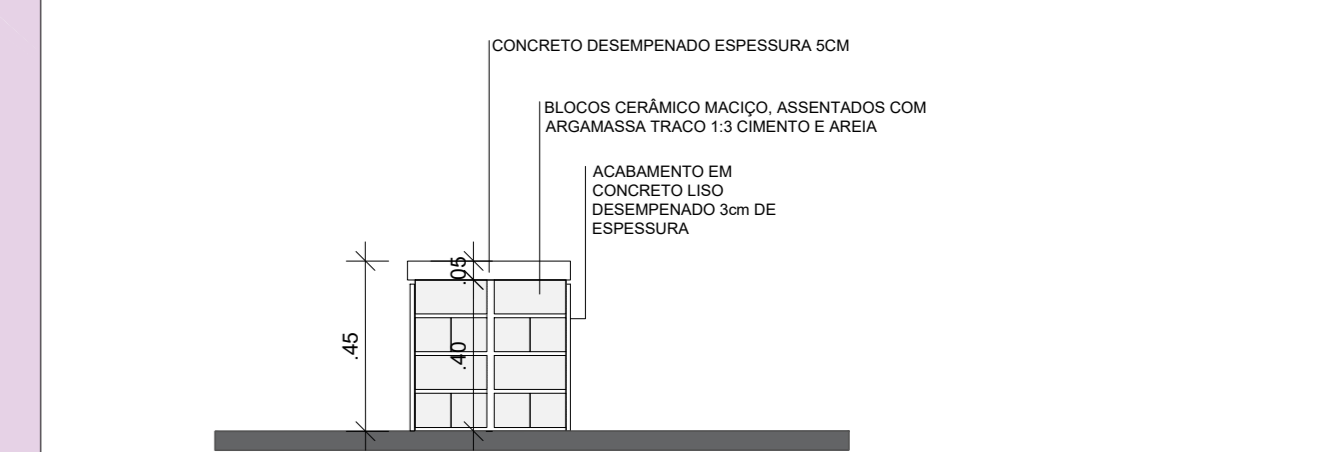

2 Banco linear
1:20

NOTAS GERAIS

- A execução da edificação somente se dará após a aprovação do projeto, junto aos órgãos competentes.
- Conferir medidas in-loco.
- Deverão ser desenvolvidos os projetos executivos para liberação de obras.
- Projeto realizado sobre levantamento planialtimétrico realizado em fevereiro de 2020.
- Medidas em metro.
- Declaro o atendimento às regras de acessibilidade previstas em legislação e em normas técnicas pertinentes para as edificações abertas ao público, de uso público ou privadas de uso coletivo, conforme § 1º do art. 56 da Lei nº 13146, de 06 de julho de 2015.

04			
05			
06			
01	TROCA DE ESCALA, FOLHAS E ADAPTAÇÕES PCD 06/07/2020	LUCIANA PITOMBO	12/04/2021
00	EMISSION INICIAL	LUCIANA PITOMBO	20/11/2020
REV.	DESCRIÇÃO	RESPONSÁVEL	DATA

<p>CONTRATANTE:</p> <p>urbia NATUREZA NOS CONECTA</p> <p>URBIA GESTÃO DE PARQUES SPE SA Avenida Dra. Ruth Cardoso, 8501 - 32º andar - São Paulo, SP</p>	<p>CONTRATADA:</p> <p>PLANTAR IDEIAS arquitetura e design urbano</p> <p>PLANTAR IDEIAS LTDA Rua Borges Lagoa, 971 cj 124 - São Paulo, SP</p>
--	---

CONCEDENTE:
SECRETARIA DO VERDE E MEIO AMBIENTE DO MUNICÍPIO DE SÃO PAULO


PROJETO:
PARQUE IBIRAPUERA
Av. Pedro Álvares Cabral, s/n - Vila Mariana

DISCIPLINA:
ARQUITETURA

FASE:
ANTEPROJETO

TÍTULO:
OCA - PAVILHÃO LUCAS NOGUEIRA GARCEZ

<p>AUTOR DO PROJETO: FELIPE NOGUEIRA STRACCI - CAU A59354-0 LUCIANA DE MORAES PITOMBO - CAU A117308-1</p>	<p>DATA: 12/04/2021</p>	<p>ESCALA: INDICADA</p>
<p>FRANCHA: ARQ-IBI-A.03-AP-110</p>	<p>REVISÃO:</p>	<p>R01</p>

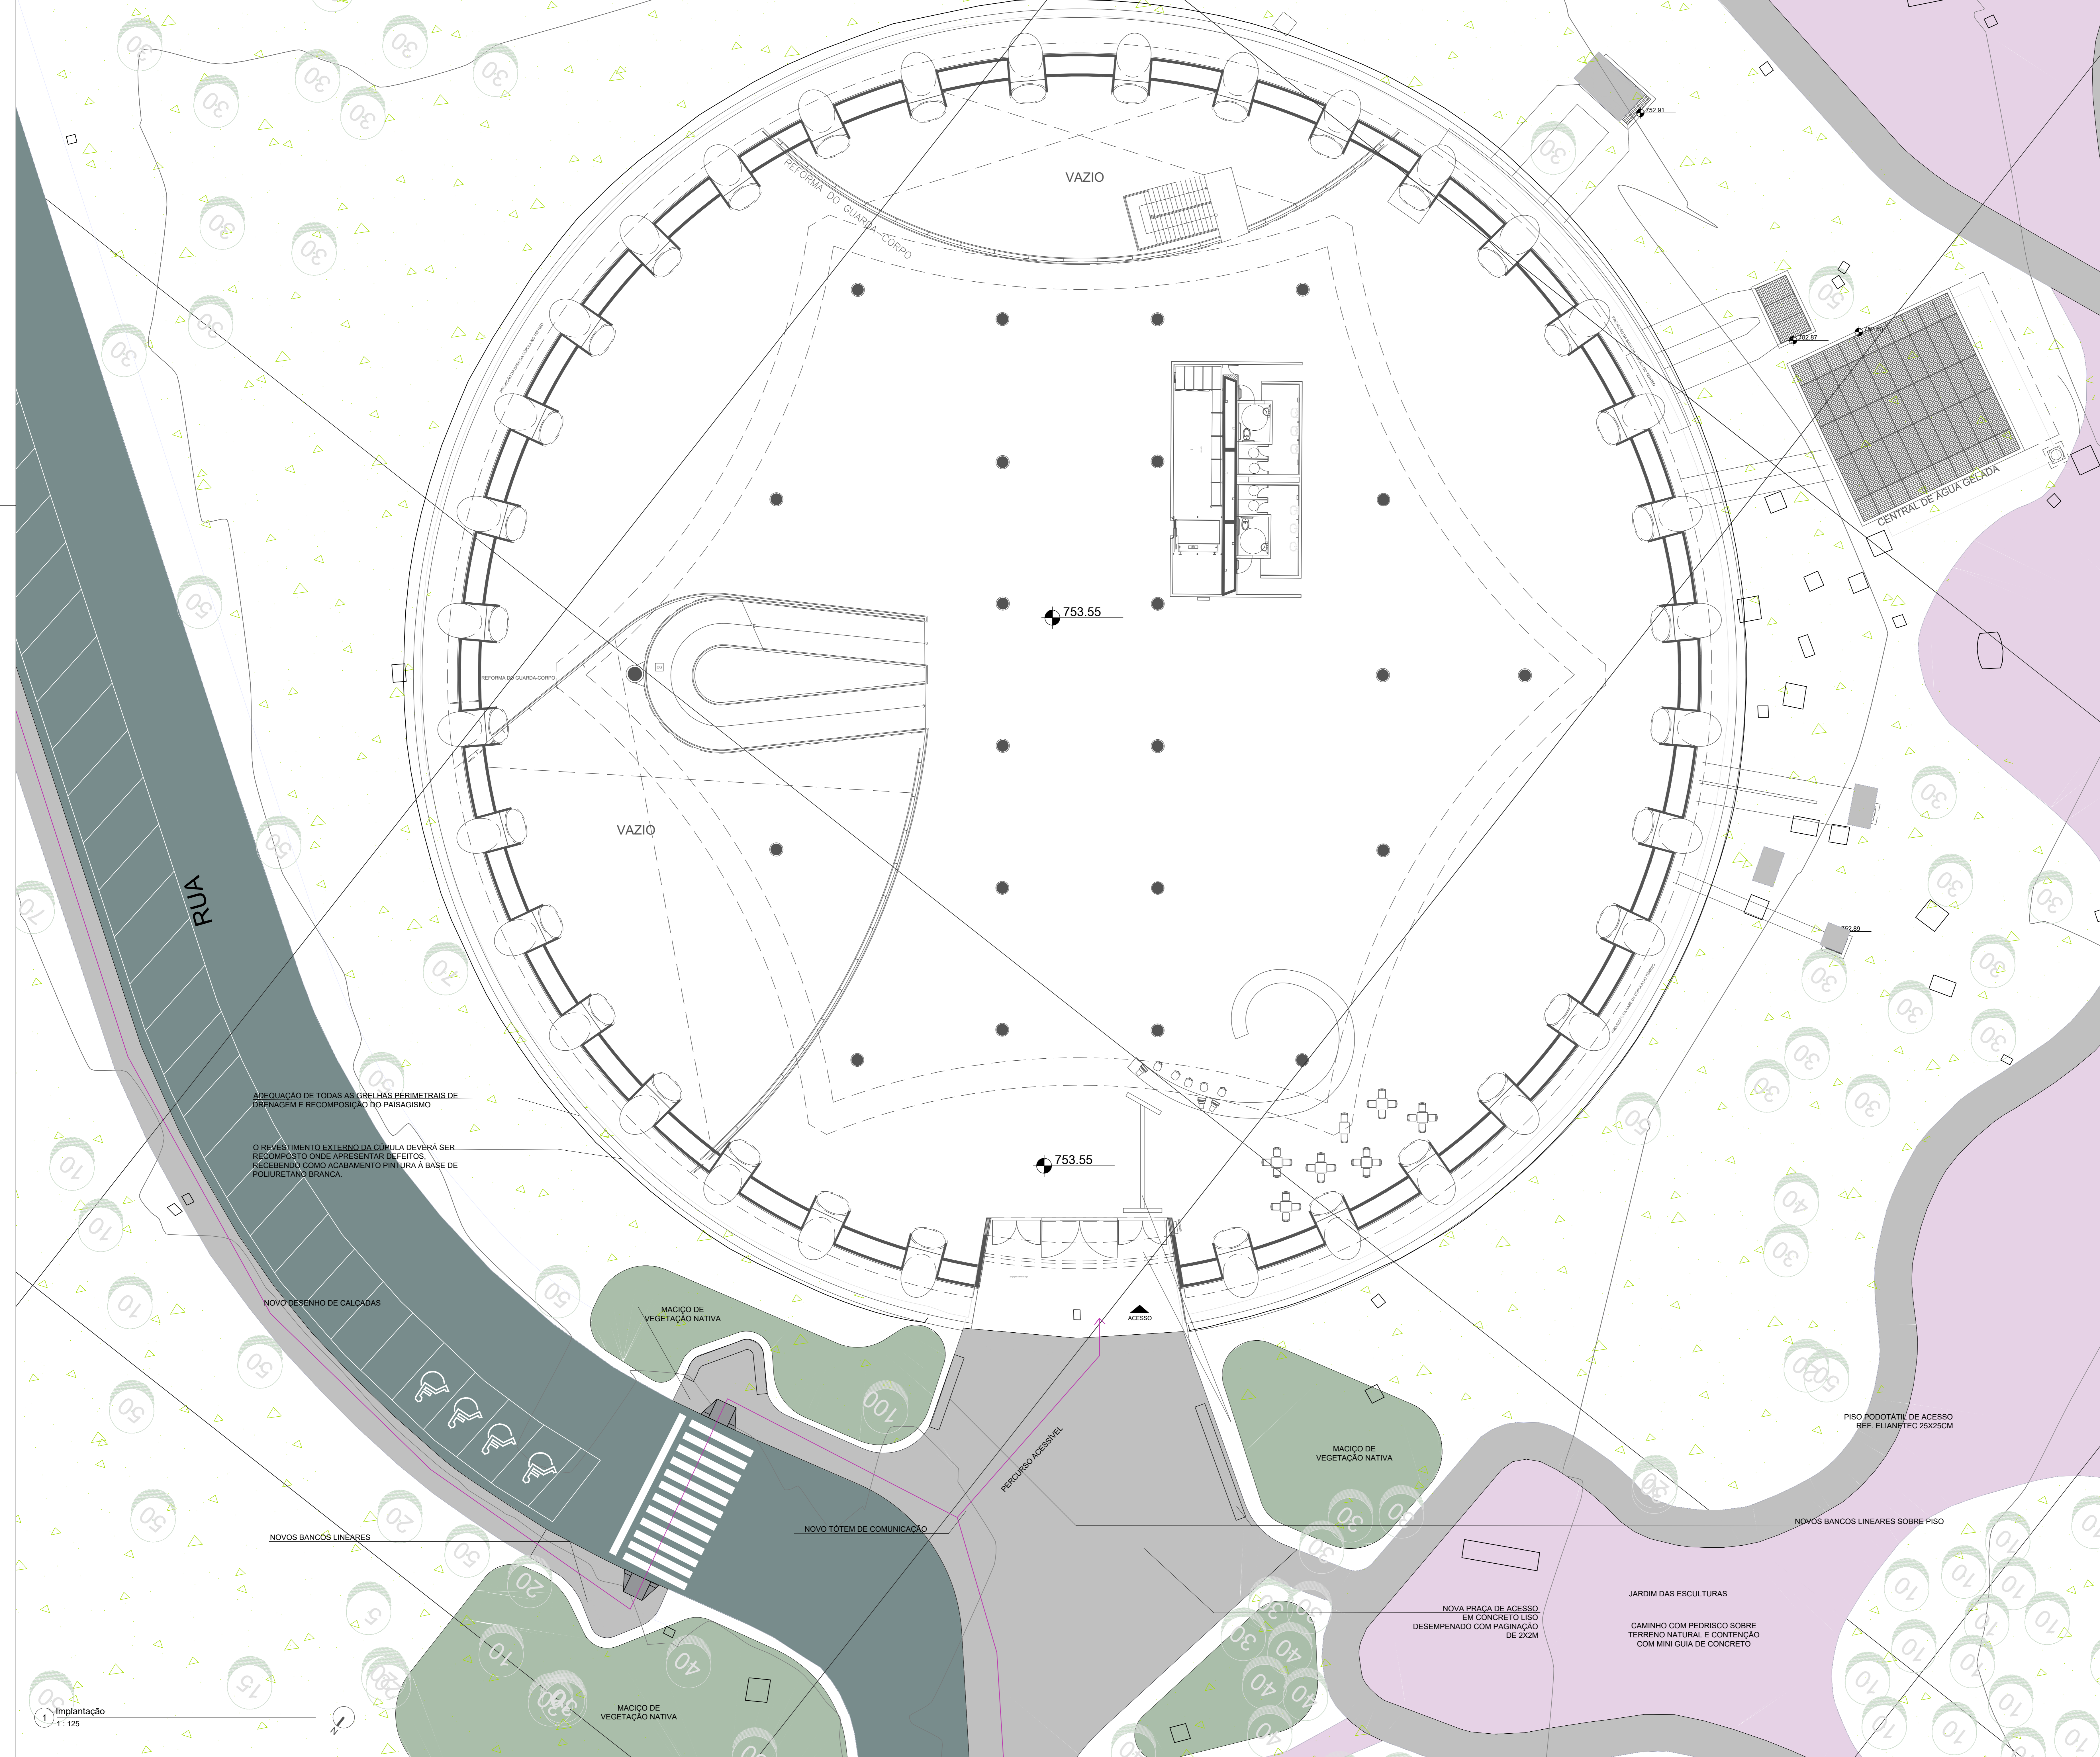

1 Implantação
1:125