




POSTES DE INSTALAÇÕES APOIADOS SOBRE PISO  
VER DESENHO 03

OS PISOS CIMENTADOS EXISTENTES A SEREM MANTIDOS DEVERÃO SER  
RECOMPOSTOS ONDE APRESENTAR DEFEITOS, RECEBENDO COMO  
ACABAMENTO FINAL O POLIMENTO.


REFORMA DO GUARDA CORPO COM A ADAPTAÇÃO COM  
CABOS DE AÇO PARA ATENDIMENTO DE NORMA DE  
SEGURANÇA

O REVESTIMENTO INTERNO DA CÚPULA DEVERÁ SER RECOMPOSTO  
ONDE APRESENTAR DEFEITOS, RECEBENDO COMO ACABAMENTO  
FINAL A PINTURA ACRILICA FOSCA BRANCA.


POSTES DE INSTALAÇÕES APOIADOS SOBRE PISO  
VER DESENHO 03

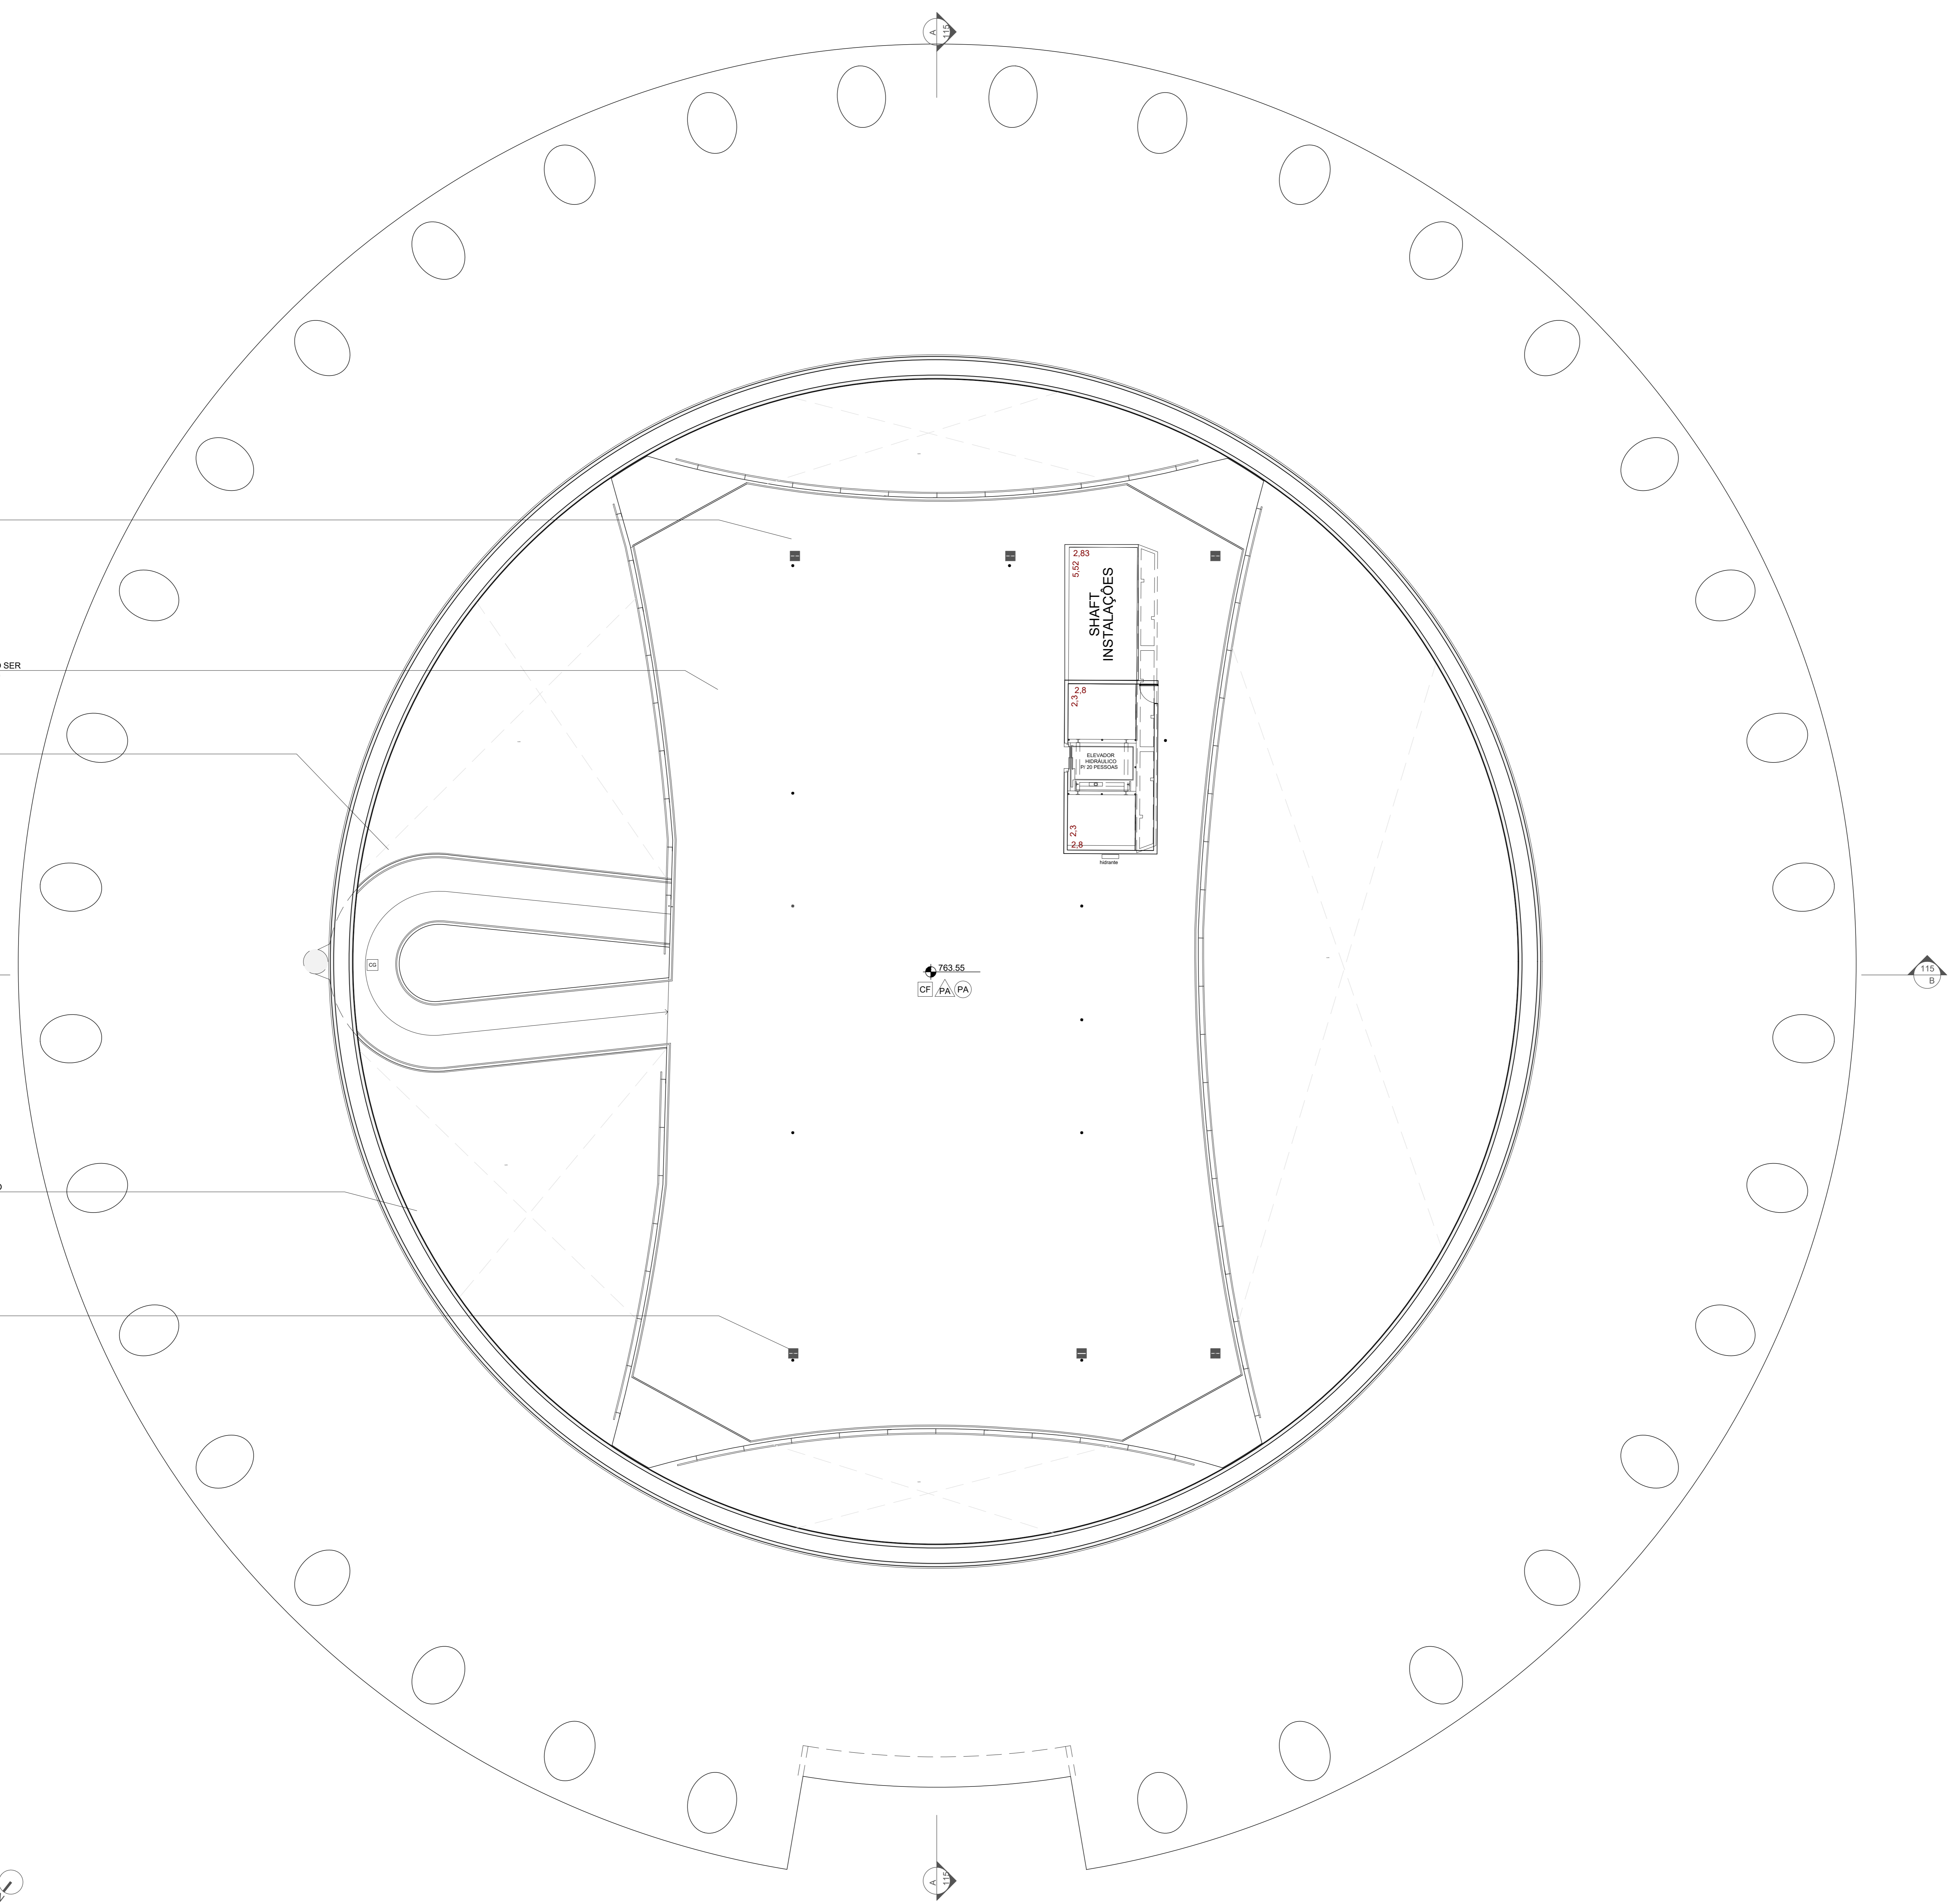

REVESTIMENTOS E ACABAMENTOS	
<b>PISO</b>	CN - Cimentado Polido Grana Fina CF - Cimentado Polido Grana Grossa CD - Cimentado Desempenado GR - Granilite IM - Impermeabilização MA - Marmore Branco
<b>PAREDE</b>	AZ - Azulejo Branco fosco 15x15 CA - Concreto aparente com aplicação de silicone à base água IM - Impermeabilização MA - Marmore branco PA - Pintura Acrilica Fosca PZ - Pintura Acrilica Fosca azul padrão CORAL 2058T PG - Pintura Poliuretano branca
<b>FORRO</b>	CA - Concreto Aparente com aplicação de silicone à base água PA - Pintura acrilica fosca Branca GE - Gesso

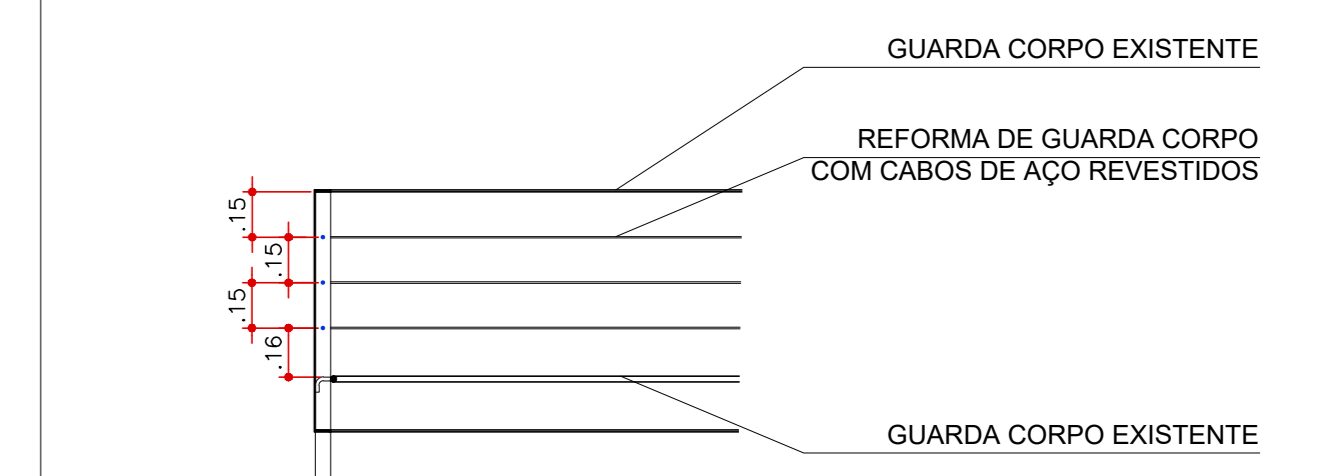

2 Corte reforma de guarda corpo  
1 : 25

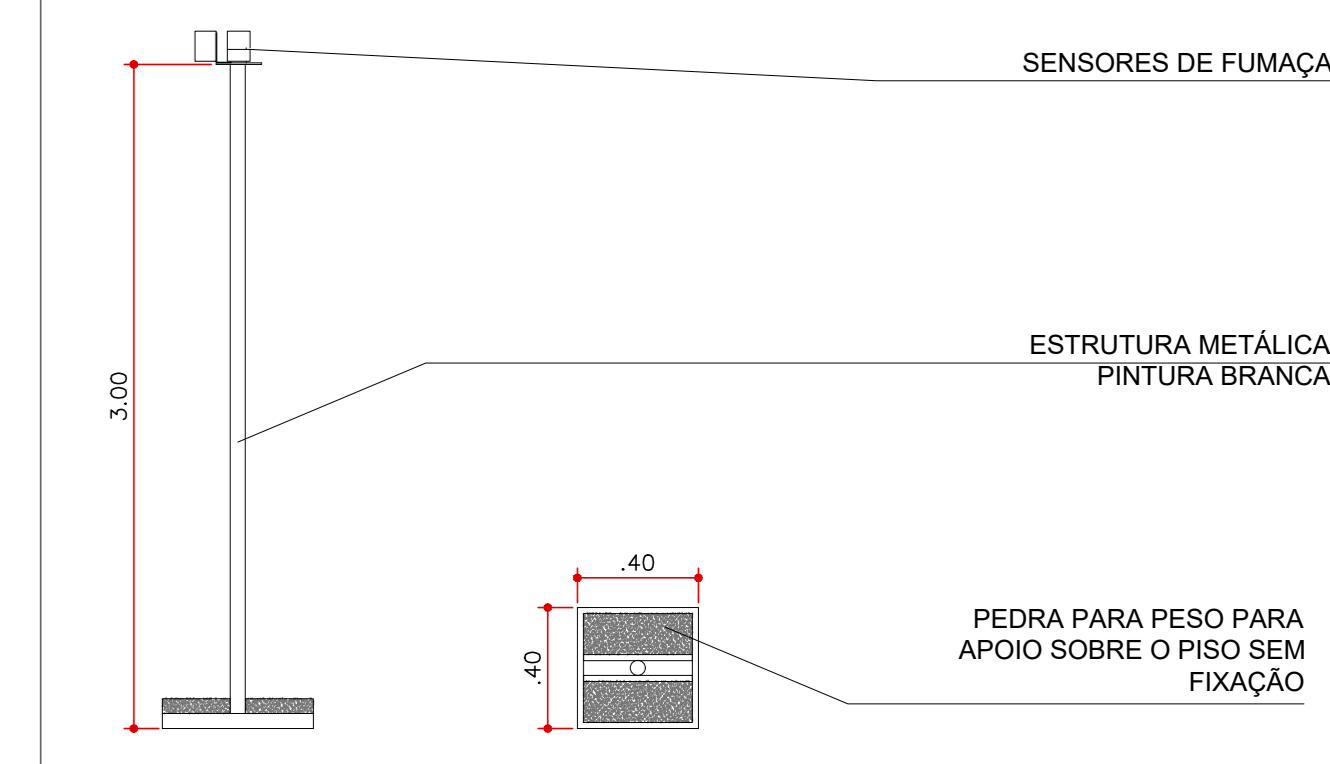

3 Postes de instalações - Corte e planta  
1 : 25

**NOTAS GERAIS**

- A execução da edificação somente se dará após a aprovação do projeto, junto aos órgãos competentes.
- Conferir medidas in-loco
- Deverão ser desenvolvidos os projetos executivos para liberação de obras;
- Projeto realizado sobre levantamento planialtimétrico realizado em fevereiro de 2020;
- Medidas em metro.
- Declaro o atendimento às regras de acessibilidade previstas em legislação e em normas técnicas pertinentes para as edificações abertas ao público, de uso público ou privadas de uso coletivo, conforme § 1º do art. 56 da Lei nº 13146, de 06 de julho de 2015.

REV	DESCRIÇÃO	RESPONSÁVEL	DATA
04			
03			
02			
01			
00	EMIÇÃO INICIAL - TROCA DE ESCALA	LUCIANA PITOMBO	12/04/2021

<b>CONTRATANTE:</b>  URBIA GESTÃO DE PARQUES S/A Avenida Dra. Ruth Cardoso, 8501 - 32º andar - São Paulo, SP	<b>CONTRATADA:</b>  PLANTAR IDEIAS LTDA Rua Borges Lagoa, 971 cj 124 - São Paulo, SP
---	---

**CONCEDENTE:**  
SECRETARIA DO VERDE E MEIO AMBIENTE DO MUNICÍPIO DE SÃO PAULO

**PROJETO:**  
PARQUE IBIRAPUERA  
Av. Pedro Álvares Cabral, s/n - Vila Mariana

**DISCIPLINA:** ARQUITETURA      **FASE:** ANTEPROJETO

**TÍTULO:**  
OCA - PAVILHÃO LUCAS NOGUEIRA GARCEZ

**AUTOR DO PROJETO:** FELIPE NOGUEIRA STRACCI - CAU A59354-0  
LUCIANA DE MORAES PITOMBO - CAU A117308-1

**DATA:** 12/04/2021      **ESCALA:** 1:100

**FRANCHA:** ARQ-IBI-A.03-AP-114      **REVISÃO:** R00