

LEGENDA DE INDICAÇÕES	
INDICAÇÃO DE ELEVACÃO	INDICAÇÃO DE CORTE
Folha: 0000, Nº de desenho: 0000	Folha: 0000, Nome do corte: 0000

REVESTIMENTOS E ACABAMENTOS	
PISO	1 - Piso de placa cimentícia 60x60cm 2 - Deck sobre estrutura metálica com ripado de 10cm em madeira ecológica (ref: Arkos) 3 - Revestimento cerâmico verde de 10x10cm 4 - Piso cerâmico 24x24cm (ref: Piso industrial Gail linha Gressi) 5 - Piso de granilite, granilha 0 e cimento cinza com junta plástica a cada 1,00 m

PAREDE	
1 - Parede pré-fabricado de concreto aparente	2 - Pintura acrílica branco neve fosco
3 - Revestimento cerâmico verde de 10x10cm	4 - Revestimento cerâmico esmaltado branco de 20x20cm
5 - Revestimento em pedra de mão	

FORRO	
1 - Forro de gesso acartonado com pintura branco neve fosco	2 - Forro de gesso acartonado resistente a umidade com pintura branco neve fosco
3 - Forro em traço de escaupito com diâmetro máximo de 3cm (barba)	

CAIXILHOS	
- Portas externas com estrutura metálica pintada com tinta esmalte verde (ref: 78GG Coral) e fechamentos com chapa de policarbonato alveolar	
- Portas comuns (de abrir ou correr) com batente metálico pintado com tinta esmalte verde (ref: 78GG Coral) e folhas em madeira maciça e pintura verde (ref: 78GG Coral)	
- Janelas basculantes de alumínio com pintura esmalte verde (ref: 78GG Coral)	

ESTRUTURA	
- Estrutura metálica parafusada com tratamento anti-chamas e acabamento em pintura preto fosco	

LEGENDA DE EQUIPAMENTOS		
▼ Ponto de Lógica	⊕ Ponto de Água	⚡ Caixa de Força

NOTAS GERAIS

A execução da edificação somente se dará após a aprovação do projeto, junto aos órgãos competentes. Conferir medidas in-loco. Deverão ser desenvolvidos os projetos executivos para liberação de obras. Layout interno será previsto com os futuroscessionários ou ocupação da própria Urbia, devendo ser submetido para aprovação da SVMa sempre que for ocupado ou alterado. Projeto realizado sobre levantamento planialtimétrico realizado em fevereiro de 2020. Medidas em metro. Declara o atendimento às regras de acessibilidade previstas em legislação e em normas técnicas pertinentes para as edificações abertas ao público, de uso público ou privadas de uso coletivo, conforme § 1º do art. 56 da Lei nº 13146, de 06 de julho de 2015. Declara o atendimento às leis nº 16.050 de 31 de julho de 2014, lei nº 16.642 de 9 de maio de 2017 e lei nº 12.651, de 25 de maio de 2012.

NOTAS

Todos os banheiros deverão ser equipados com dispenser, assentos, divisórias molnamicas entre espelhos e no caso das unidades PCO deverão ser colocadas todas as barras de apoio, abertura de portas com apoio e trinco especial, vasos de altura diferenciada, alavanca para descargas e demais equipamentos que se façam necessários. Todos os equipamentos hidráulicos e elétricos deverão ser eficientes e economizadores. Prever reservatórios de água superiores e sistemas inferiores para reuso de água. O layout de lancharote é apenas ilustrativo e ficará a cargo do concessionário. Será feito um estudo mais detalhado para a implementação de placas solares sobre o pergolado caso se prove viável em decorrência da incidência de radiação solar.

ÁREA DO HUB DE ESPORTES	
Área edificada	Totál: 1954,75 m²
	Construída: 1169,50 m²
Mobiliário	
Módulo de banheiro: 14,90 m²	
Pergolado	
Área de projeção: 206,40 m²	

REV.	DESCRIÇÃO	RESPONSÁVEL	DATA
04			
03			
02			
01	REVISÃO GERAL, ALTERAÇÃO DE TÍTULO DE FOLHA	RODRIGO COELHO	12/04/2021
00	EMISSÃO INICIAL	RODRIGO COELHO	20/11/2020

CONTRATANTE: URBIA GESTÃO DE PARQUES S/A Avenida Dra. Ruth Cardoso, 8501 - 3º andar - São Paulo, SP	CONTRATADA: PLANTAR IDEIAS LTDA Rua Borges Lagoa, 971 cj 124 - São Paulo, SP
--	---

CONCEDENTE:
SECRETARIA DO VERDE E MEIO AMBIENTE DO MUNICÍPIO DE SÃO PAULO


PROJETO:
PARQUE IBIRAPUERA
Av. Pedro Álvares Cabral, s/n - Vila Mariana

DISCIPLINA: ARQUITETURA	FASE: ANTEPROJETO
-----------------------------------	-----------------------------


TÍTULO:
HUB ESPORTIVO - PLANTA PRIMEIRO PAVIMENTO E COBERTURA

AUTOR DO PROJETO: FELIPE NOGUEIRA STRACCI - CAU A59354-0 LUCIANA DE MORAES PITOMBO - CAU A117308-1	DATA: 12/04/2021	ESCALA: 1:100
---	----------------------------	-------------------------

PRANCHA: ARQ-IBI-SV.02-AP-192	REVISÃO: R01
---	------------------------

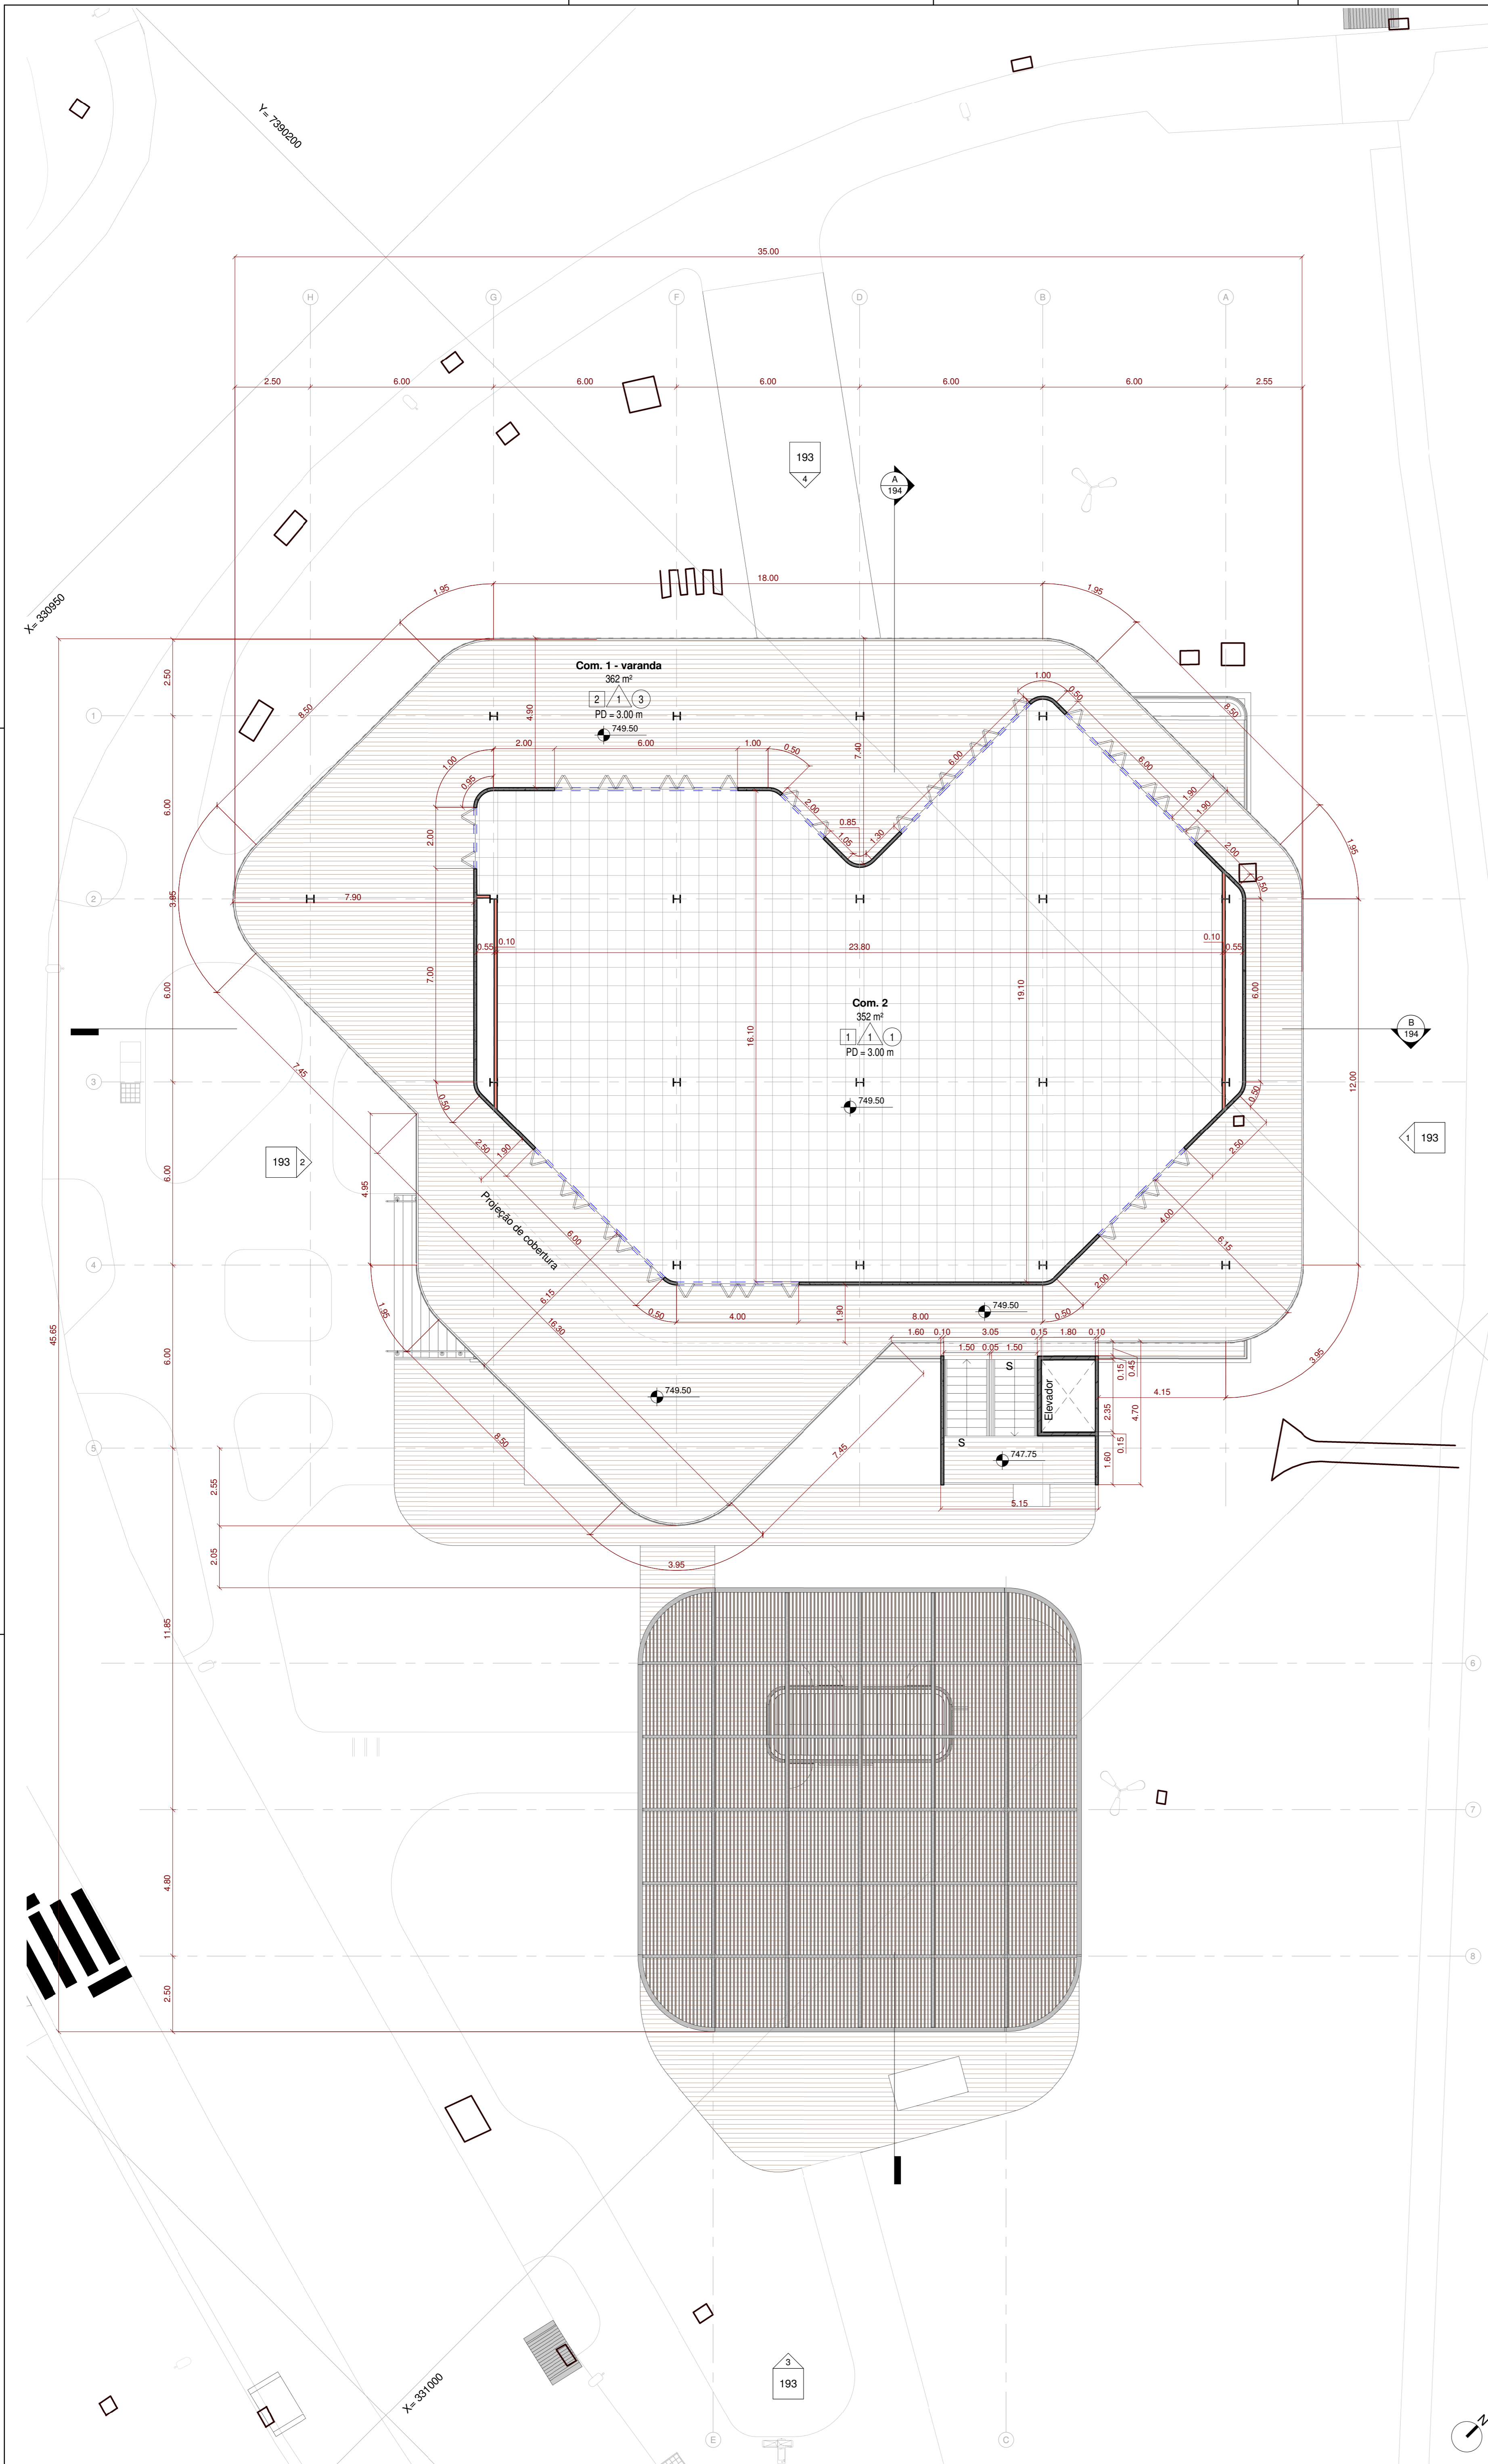

1 Planta Primeiro Pavimento
1:100

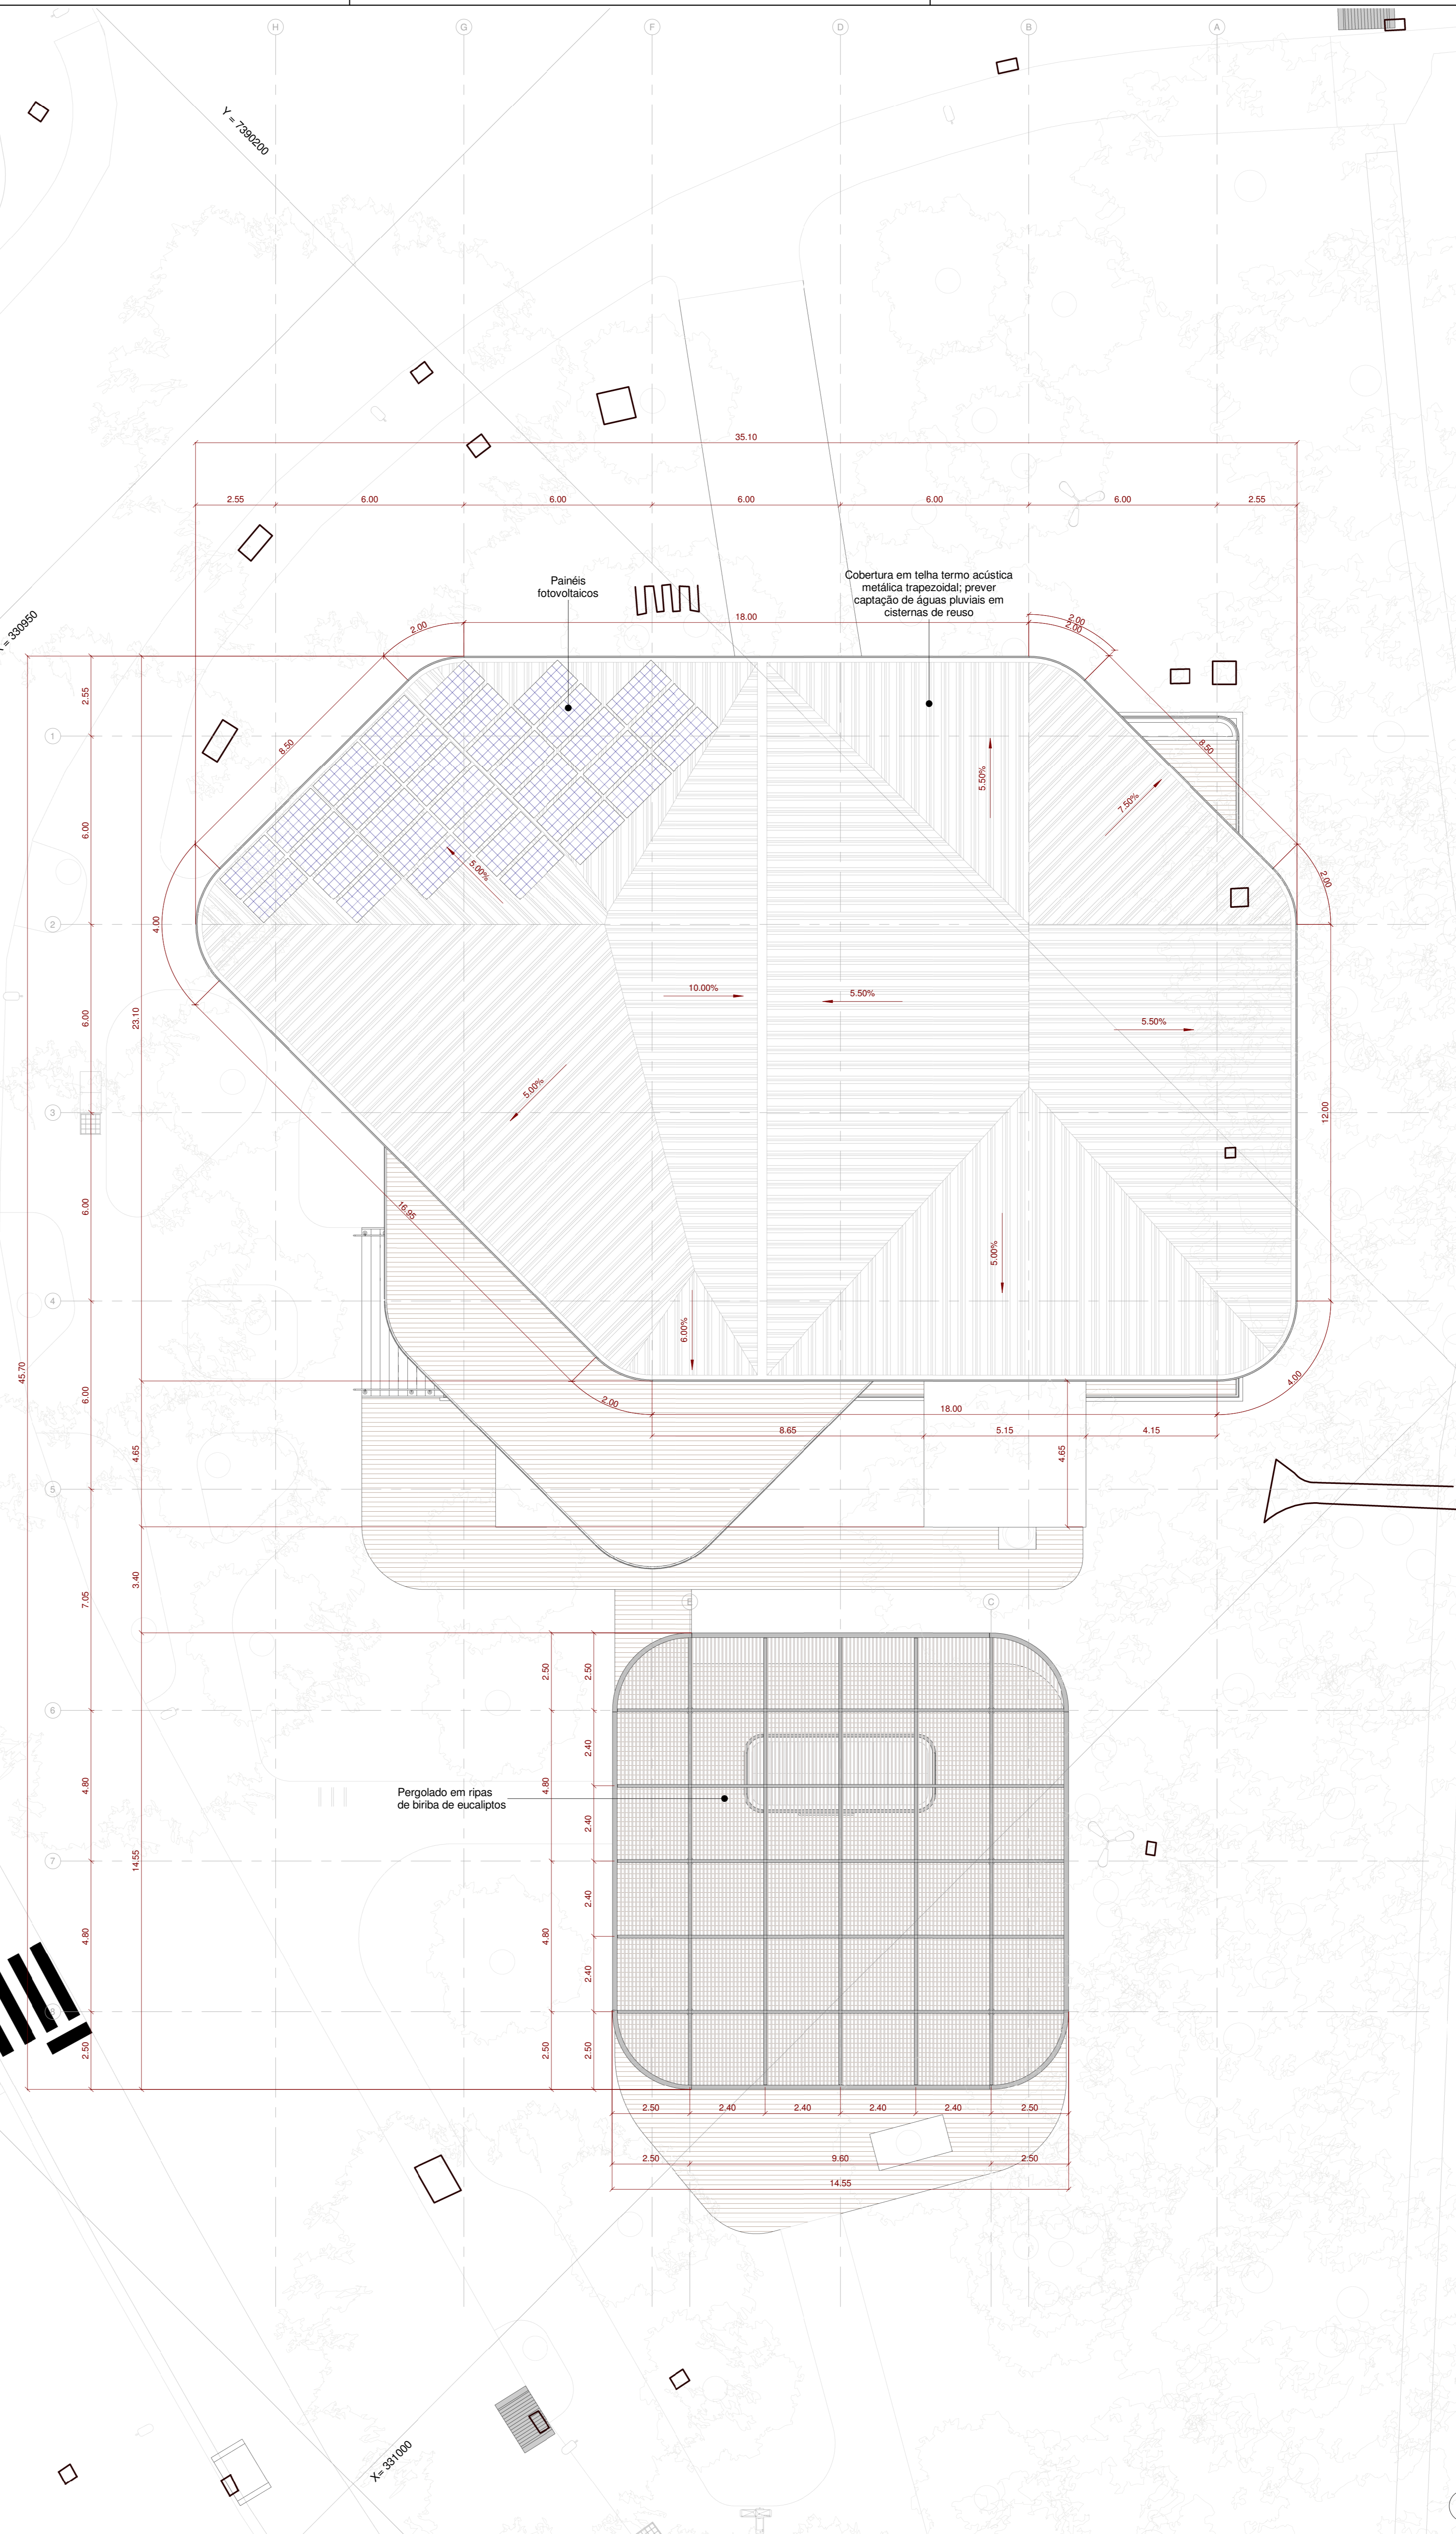

2 Planta Cobertura
1:100