



MUSEU DAS CULTURAS BRASILEIRAS | Planta - Subsolo - Existente  
esc. 1:250

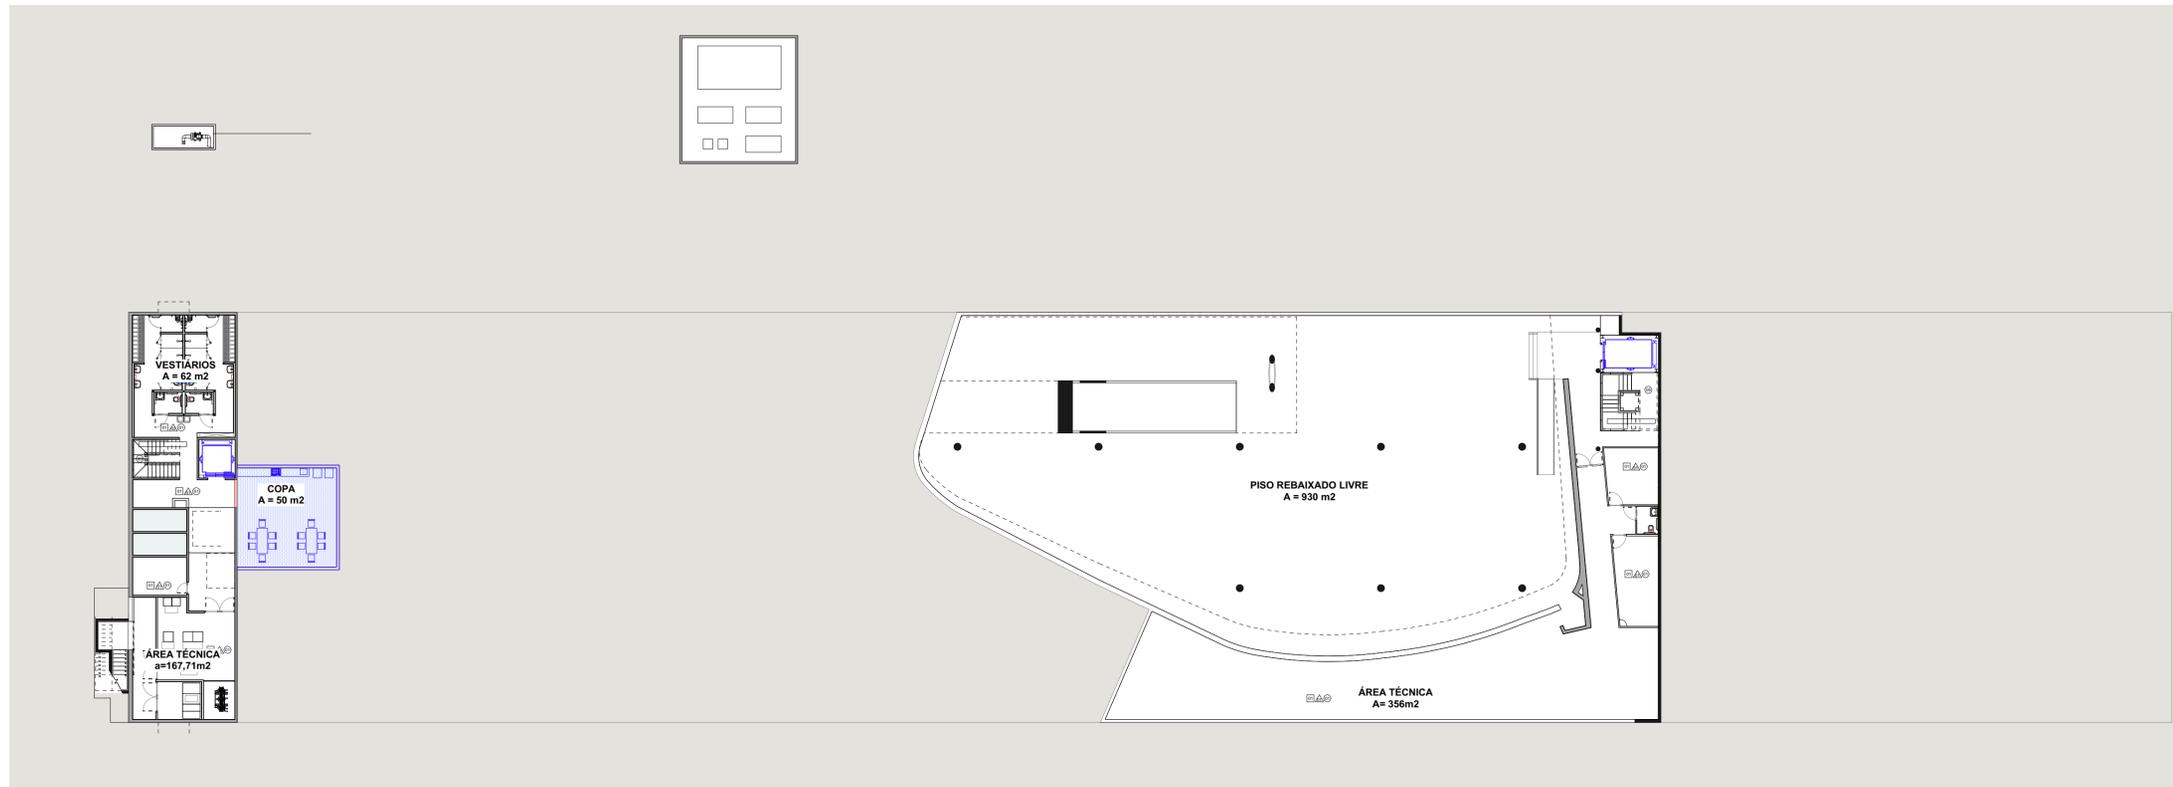


MUSEU DAS CULTURAS BRASILEIRAS | Planta - Subsolo - PROPOSTA  
esc. 1:250

PLANTA DE LOCALIZAÇÃO:

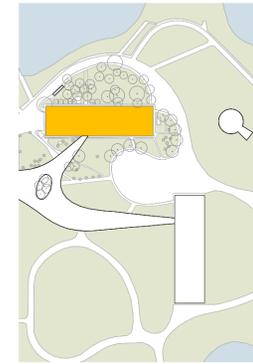

LEGENDA:

- REMOVER
- CONSTRUIR

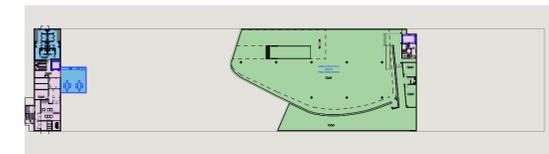

- ÁREAS - SUBSOLO I PROPOSTO:
- URBIA - 12986m2
  - MUSEU - 121,58m2
  - CIRCULAÇÃO E ÁREAS TÉCNICAS COMPARTILHADAS - 195,65m2

NOTAS:

1. Estes desenhos correspondem unicamente ao projeto de arquitetura, sendo imprescindível a consulta dos projetos complementares para construção da exposição.
2. Conferir todas as medidas in loco.
3. Consultar equipe de arquitetura caso exista diferença nas dimensões e possíveis interferências entre o projeto e a realidade.

REVISÃO	DESCRIÇÃO	RESPONSÁVEL	DATA
R05	Ampliação da Reserva Técnica para o depósito	Daniel Winnik	10/09/2020
R04	Ampliação e Realocação da Reserva Técnica	Ligia Z.	01/09/2020
R03	Ampliação da Reserva Técnica e Realocação do Centro de Referência em Mezanino	Daniel e Ligia	26/08/2020
R02	Mudança da Reserva Técnica e Realocação do Centro de Referência em Mezanino	Daniel e Ligia	17/08/2020
R01	Ampliação da Reserva Técnica	Daniel Winnik	31/07/2020
R00	Emissão Inicial	Daniel Winnik	24/07/2020

CONTRATANTE:



CONTRATADA:

**alvaro razuk arquitetura**  
CURADORIA: ADÉLIA BORGES

URBIA GESTÃO DE PARQUES SPE SA.  
Avenida Dra. Ruth Cardoso, 8501 - 32º. andar - São Paulo, SP.

alvaro@alvarorazuk.com.br | 11 98169-2727  
Lgo do Arouche, 161, SL1 - 1o andar - São Paulo, SP

CONCEDENTE:  
SMVA | SMC

PROJETO:  
**MUSEU DAS CULTURAS BRASILEIRAS**

DISCIPLINA:  
ARQUITETURA

FASE:  
ESTUDO PRELIMINAR

TÍTULO:  
**PLANTA SUBSOLO - EXISTENTE / PROPOSTA**

AUTOR DO PROJETO:  
Projeto Museográfico: Alvaro Razuk Arquitetura  
Equipe: Ligia Zibersztejn e Daniel Winnik


DATA:  
21/09/2020

FOLHA:  
**01 | 03**


ARQUIVO:  
m.c.p.\_2020.08.26\_EP\_R03

ESCALA:  
1:250

REVISÃO:  
**R05**

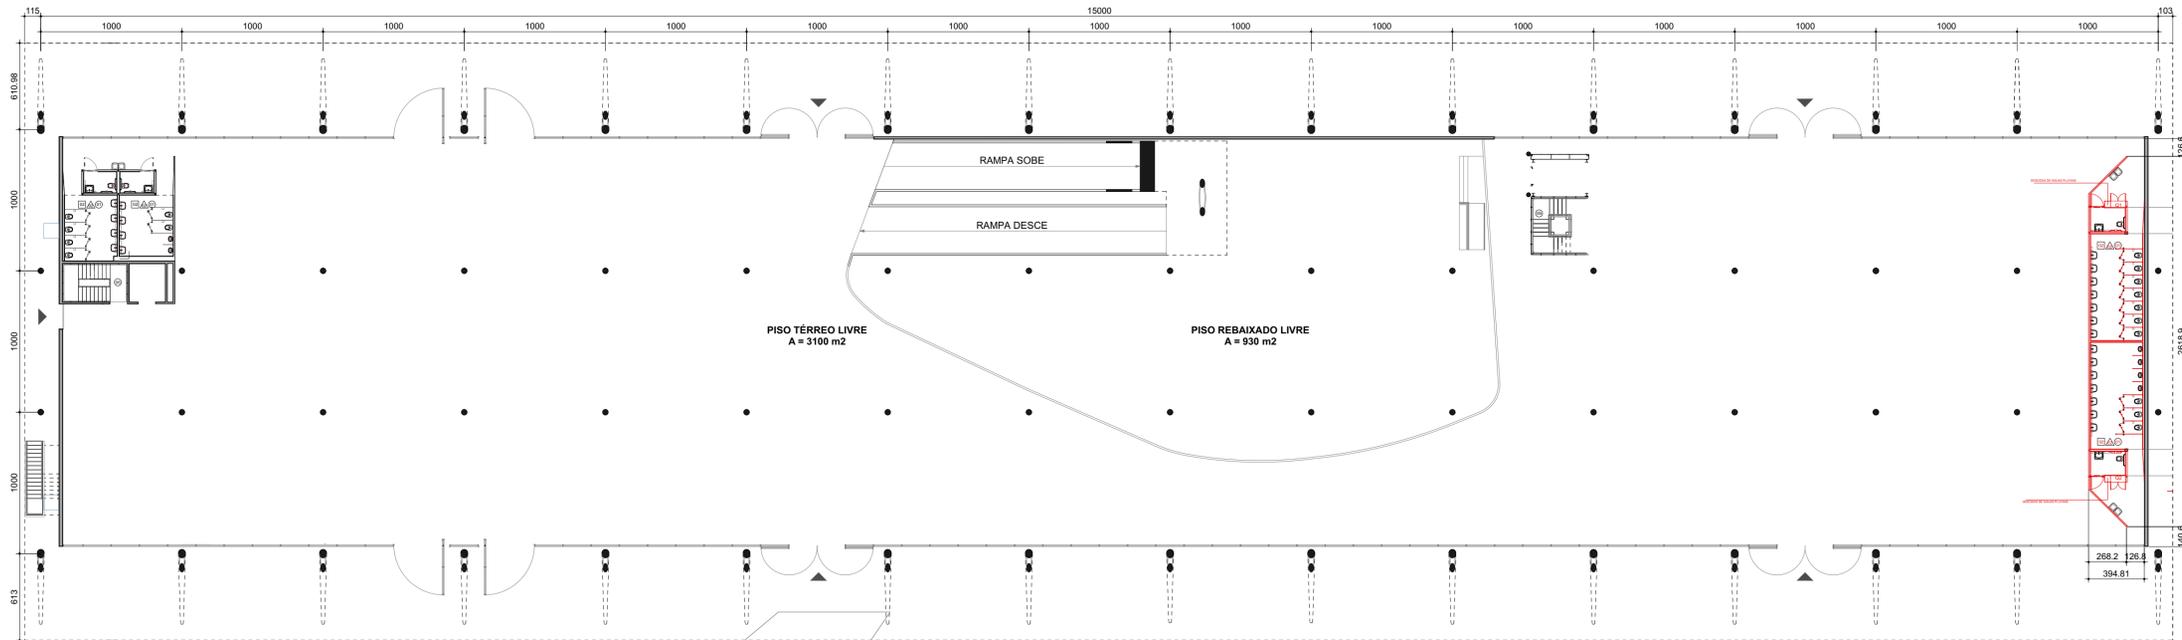


MUSEU DAS CULTURAS BRASILEIRAS | Planta - Térreo - Existente  
esc. 1:250

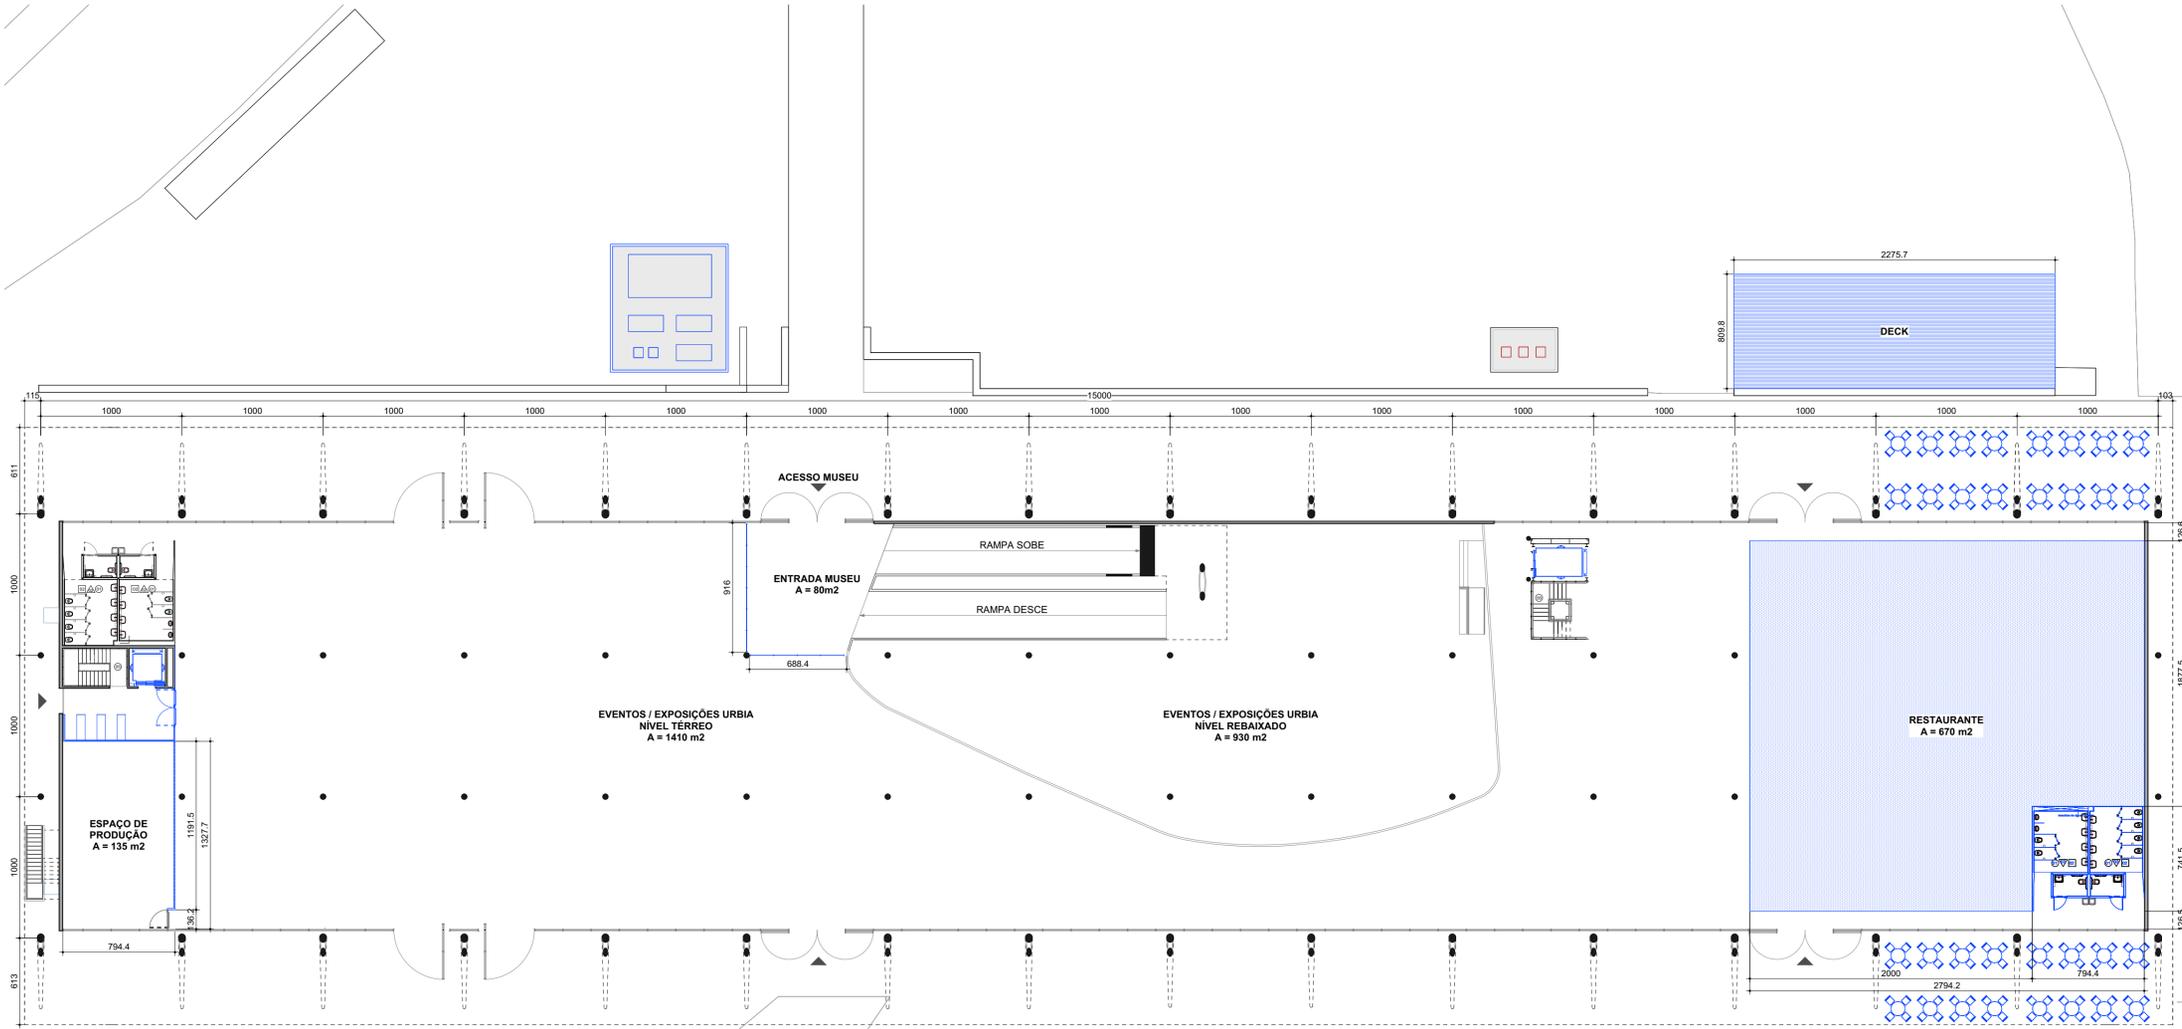

MUSEU DAS CULTURAS BRASILEIRAS | Planta - Térreo - Proposta  
esc. 1:250




PLANTA DE LOCALIZAÇÃO:

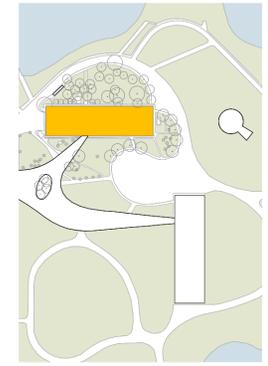

LEGENDA:

- REMOVER
- CONSTRUIR

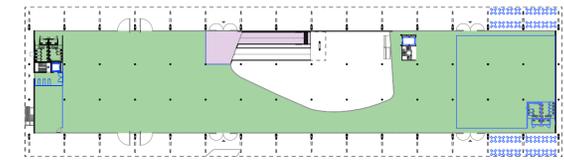

- ÁREAS - TÉRREO | PROPOSTO:
- URUBIA - 3277,41m²
  - MUSEU - 0,00m²
  - CIRCULAÇÃO COMPARTILHADA - 148,73m²

NOTAS:

1. Estes desenhos correspondem unicamente ao projeto de arquitetura, sendo imprescindível a consulta dos projetos complementares para a construção da exposição.
2. Conferir todas as medidas in loco.
3. Consultar equipe de arquitetura caso exista diferença nas dimensões e possíveis interferências entre o projeto e a realidade.

REVISÃO	DESCRIÇÃO	RESPONSÁVEL	DATA
R05	Ampliação da Reserva Técnica para o depósito	Daniel Winnik	10/09/2020
R04	Ampliação e Realocação da Reserva Técnica	Ligia Z.	01/09/2020
R03	Ampliação da Reserva Técnica e Realocação do Centro de Referência em Mezanino	Daniel e Ligia	26/08/2020
R02	Mudança da Reserva Técnica e Realocação do Centro de Referência em Mezanino	Daniel e Ligia	17/08/2020
R01	Ampliação da Reserva Técnica	Daniel Winnik	31/07/2020
R00	Emissão Inicial	Daniel Winnik	24/07/2020

CONTRATANTE:



URUBIA GESTÃO DE PARQUES SPE SA.  
Avenida Dra. Ruth Cardoso, 8501 - 32º andar - São Paulo, SP.

CONTRATADA:

**alvaro razuk arquitetura**  
CURADORIA: ADÉLIA BORGES

alvaro@alvarorazuk.com.br | 11 98169-2727  
Lgo do Arouche, 161, SL1 - 1o andar - São Paulo, SP

CONCEDENTE:  
SMVA | SMC

PROJETO:  
**MUSEU DAS CULTURAS BRASILEIRAS**

DISCIPLINA:  
ARQUITETURA

FASE:  
ESTUDO PRELIMINAR

TÍTULO:  
**PLANTA TÉRREO - EXISTENTE / PROPOSTA**

AUTOR DO PROJETO:  
Projeto Museográfico: Alvaro Razuk Arquitetura  
Equipe: Ligia Zibersztejn e Daniel Winnik


DATA:  
21/09/2020

FOLHA:  
**02 | 03**


ARQUIVO:  
m.c.p.\_2020.08.26\_EP\_R03

ESCALA:  
1:250

REVISÃO:  
**R05**

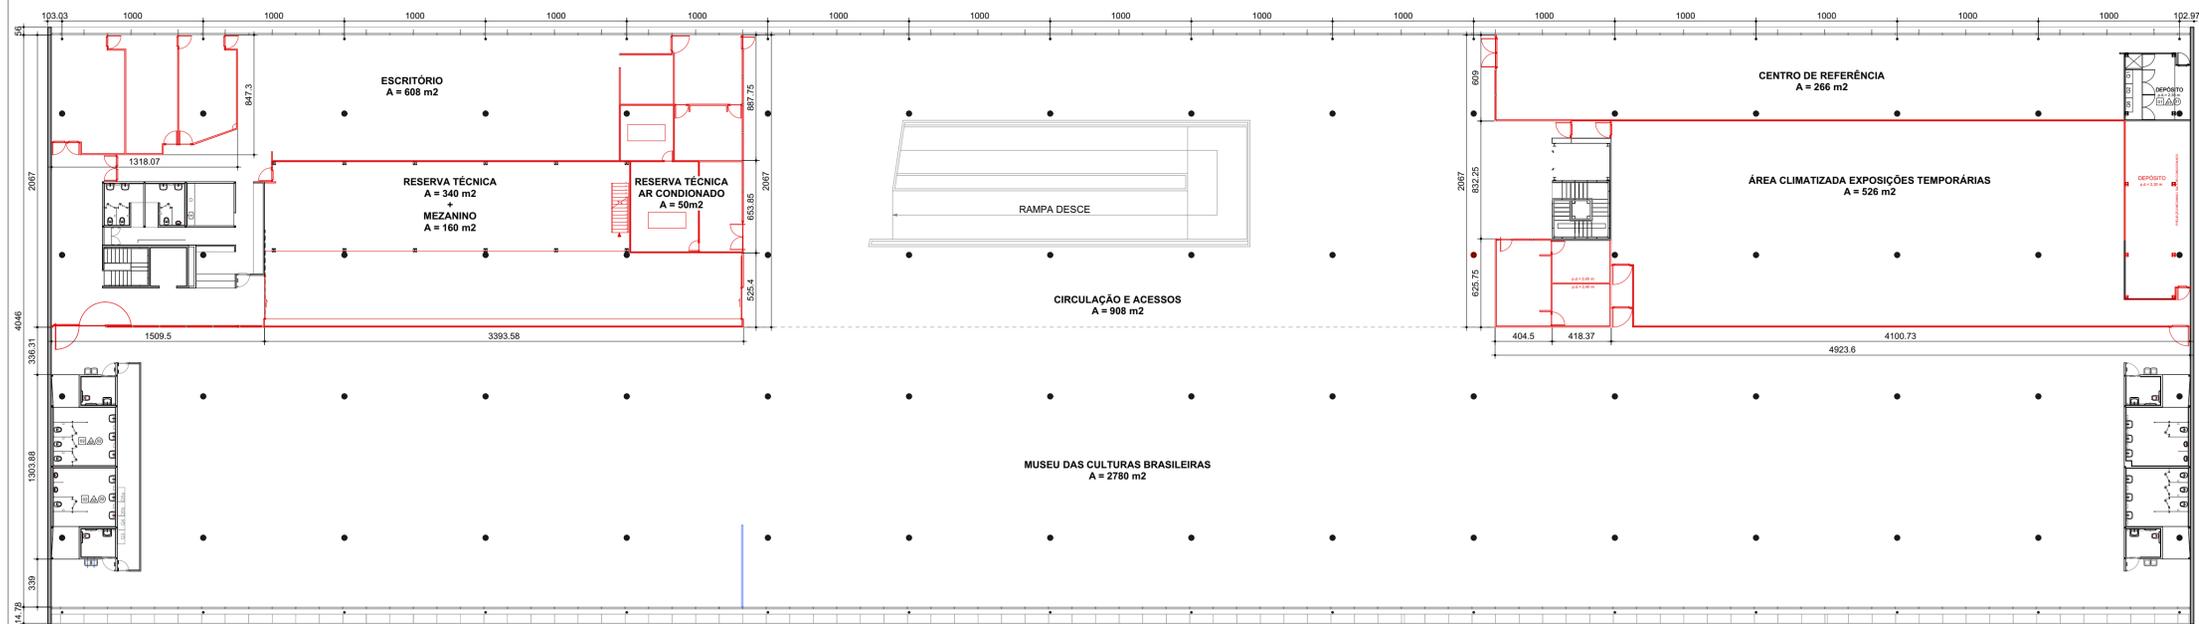


MUSEU DAS CULTURAS BRASILEIRAS | Planta - 1o pavimento | ATUAL COM INDICAÇÃO DAS REMOÇÕES  
esc. 1:250

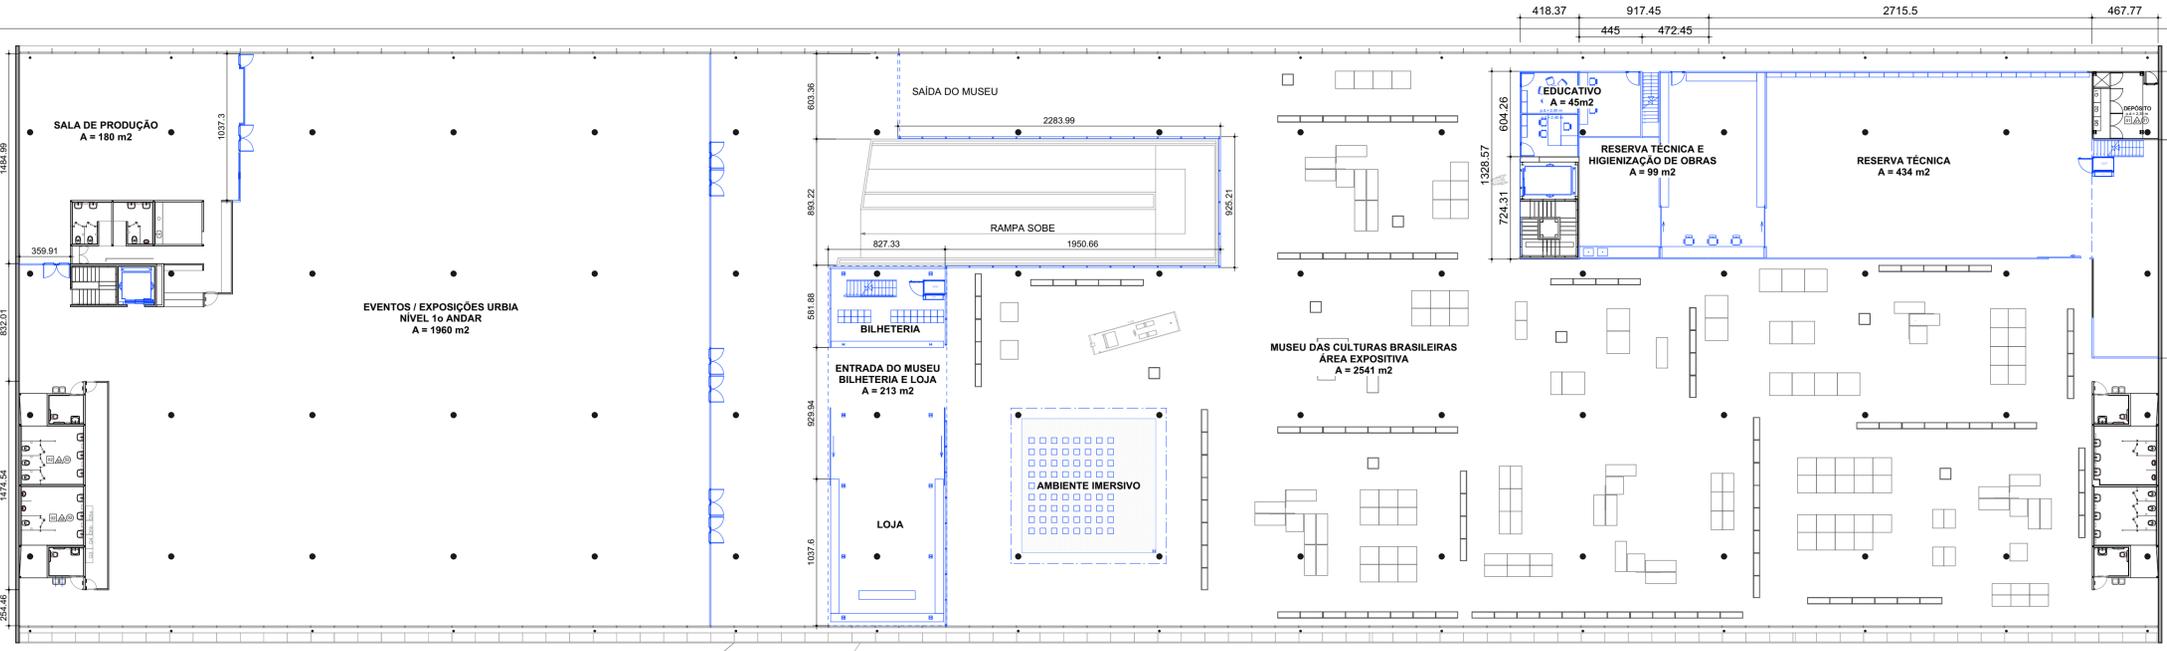

MUSEU DAS CULTURAS BRASILEIRAS | Planta - 1o pavimento | PROPOSTA  
esc. 1:250




PLANTA DE LOCALIZAÇÃO:

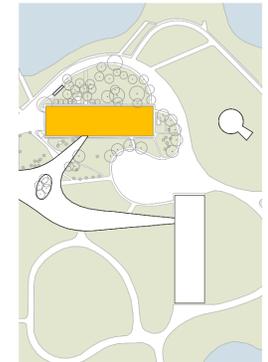

LEGENDAS:

- REMOVER
- CONSTRUIR

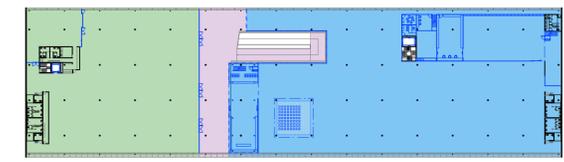

- ÁREAS - PRIMEIRO ANDAR | PROPOSTO:
- URBIA - 2063,42m²
  - MUSEU - 3684,30m²
  - CIRCULAÇÃO COMPARTILHADA - 509,66m²

NOTAS:

1. Estes desenhos correspondem unicamente ao projeto de arquitetura, sendo imprescindível a consulta dos projetos complementares para construção da exposição.
2. Conferir todas as medidas in loco.
3. Consultar equipe de arquitetura caso exista diferença nas dimensões e possíveis interferências entre o projeto e a realidade.

REVISÃO	DESCRIÇÃO	RESPONSÁVEL	DATA
R05	Ampliação da Reserva Técnica para o depósito	Daniel Winnik	10/09/2020
R04	Ampliação e Realocação da Reserva Técnica	Ligia Z.	01/09/2020
R03	Ampliação da Reserva Técnica e Realocação do Centro de Referência em Mezanino	Daniel e Ligia	26/08/2020
R02	Mudança da Reserva Técnica e Realocação do Centro de Referência em Mezanino	Daniel e Ligia	17/08/2020
R01	Ampliação da Reserva Técnica	Daniel Winnik	31/07/2020
R00	Emissão Inicial	Daniel Winnik	24/07/2020

CONTRATANTE: **urbia** A NATUREZA NOS CONECTA

CONTRATADA: **alvaro razuk arquitetura**  
CURADORIA: ADÉLIA BORGES

URBIA GESTÃO DE PARQUES SPE SA. Avenida Dra. Ruth Cardoso, 8501 - 32º. andar - São Paulo, SP.

alvaro@alvarorazuk.com.br | 111 98169-2727  
Lgo do Arouche, 161, SL1 - 1o andar - São Paulo, SP

CONCEDENTE: SMVA | SMC

PROJETO: **MUSEU DAS CULTURAS BRASILEIRAS**

DISCIPLINA: ARQUITETURA FASE: ESTUDO PRELIMINAR

TÍTULO: **PLANTA 1o ANDAR - EXISTENTE / PROPOSTA**

AUTOR DO PROJETO: Projeto Museográfico: Alvaro Razuk Arquitetura Equipe: Ligia Zibersztejn e Daniel Winnik	DATA: 21/09/2020	FOLHA: 03   03
ARQUIVO: m.c.p._2020.08.26_EP_R03	ESCALA: 1:250	REVISÃO: R05